Gestione Case Lavoratori LEGGE 14/2/63 n. 60 SETTORE 1 ART. 18	I.A.C.P. BRINDISI
OSTUNI - Rione Melogna ALLOGGI TIPO C E D PIANTA PIANO TIPO E SEZIONE "a-b" RAPP. 1:50	25.5.66 **68**
PROGETTISTA: DOTT. ARCH. GIAMBATTISTA ARZUFFI — EDILIZIA ING. G.C. CASANOVA — STRUTT. E CALCOLI ING. VIVARELLI — IMP. TECNICI ING. A. MALDARI — PREZ. E COSTI	
I.A.C.P. DIR. LAVORI	

Favorevole

Ostuni li 20-6-68

Visto: si autorizza alle condizioni di cui al parere della Commissione Edilizia Comunale in data 28-6-68

NB. TUTTE LE MISURE SONO RIFERITE AL RUSTICO O AI FILI DEI PILASTRI

ALLOGGIO TIPO C = mq. 100.20

ALLOGGIO TIPO D = mq. 117.89

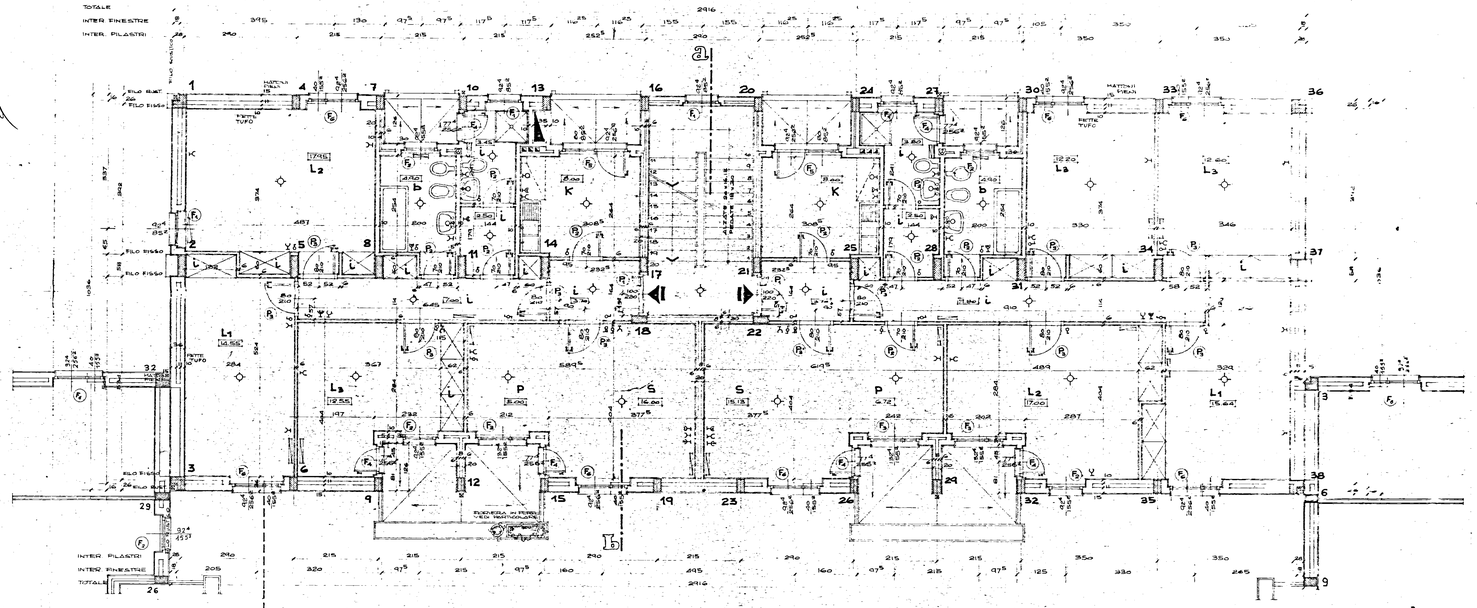

		ALLOGGIO C VARI COMP. 6			ALLOGGIO D VARI COMP. 7		
		VU	L	Sup.	VU	L	Sup
SOGGIORNO	S	1		16.00	1		15.13
SPAZIO PRANZO	P			5.00			6.72
CUCINA	K			8.00			8.00
CAMERA DA LETTO MATR.	L1	1	2	14.55	1	2	15.64
CAMERA DA LETTO GRANDE	L2	1	2	17.95	1	2	17.00
CAMERA DA LETTO MEDIA	L3	1	2	12.55	1	2	12.60
AMBIENTE PLURIUSO	PU				1	2	12.20
BAGNO	b			4.90			4.90
INGRESSO DISIMPEGNO E INCREMENTI	i			21.25			25.70
TOTALI		4	6	100.20	5	8	117.89

DISTINTA DEGLI INCREMENTI

SPAZIO ARMADI	4.60	5.90
SPAZIO LAVATURA BIANCHERIA	2.50	6.30
LAVABO, W.C. E DOCCIA SUPPLEMENTARI	3.45	
TOTALI	10.55	12.20

NB. LA SUPERFICIE UTILE È INTESA AL NETTO DEGLI INTONACI

ATTACCO PALAZZINA B-B

ATTACCO PALAZZINA C-B

NB. AL 1° PIANO TUTTE LE F2 SONO SOSTITUITE DA F3

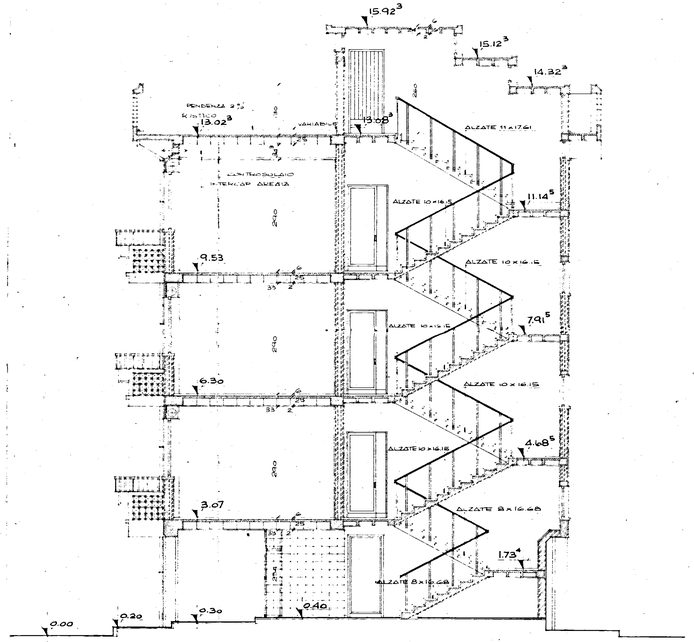

SEZIONE a-b