

ISTITUTO AUTONOMO CASE POPOLARI-BRINDISI-


LEGGE 22-10-1971 N. 865 - ART. 68/A	CANALE A
COSTRUZIONE DI CASE POPOLARI IN S. PANGRAZIO S. (BUSSOLE E PORTONCINI)	Scala 1:10
PROGRAMMA INTERVENTO N. 015/22/1	PROGETTAZIONE Uff. Tecn. I.A.C.P. BRINDISI
Aggiornamenti:	Data: IL DIRETTORE TECNICO Dott. Ing. ANTONIO LONGO
	TAV. N. 10/B

Alloggi N. da vani 5 = vani N. 6
1 6 = 6
5 7 = 35
TOT. N. 6 N. 41


COMMISSIONE TECNICA I.A.C.P.
Art. 63 Legge 22-10-1971 n. 865

PARERE FAVOREVOLE
espresso con voto n. 37/77
nella seduta del 15 NOV 1977
Brindisi, 11


IL SEGRETARIO

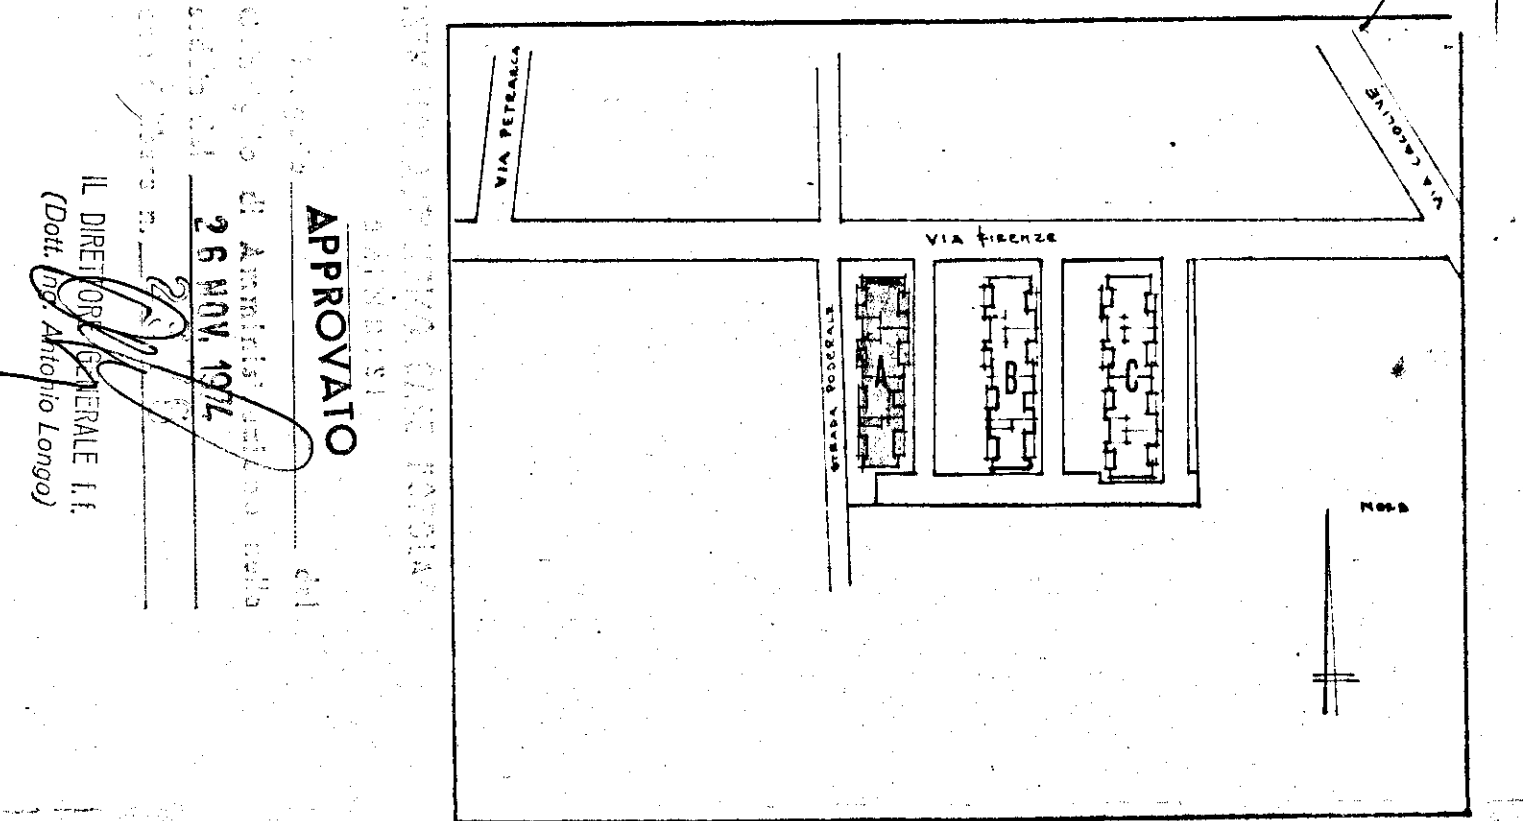

TIPO B

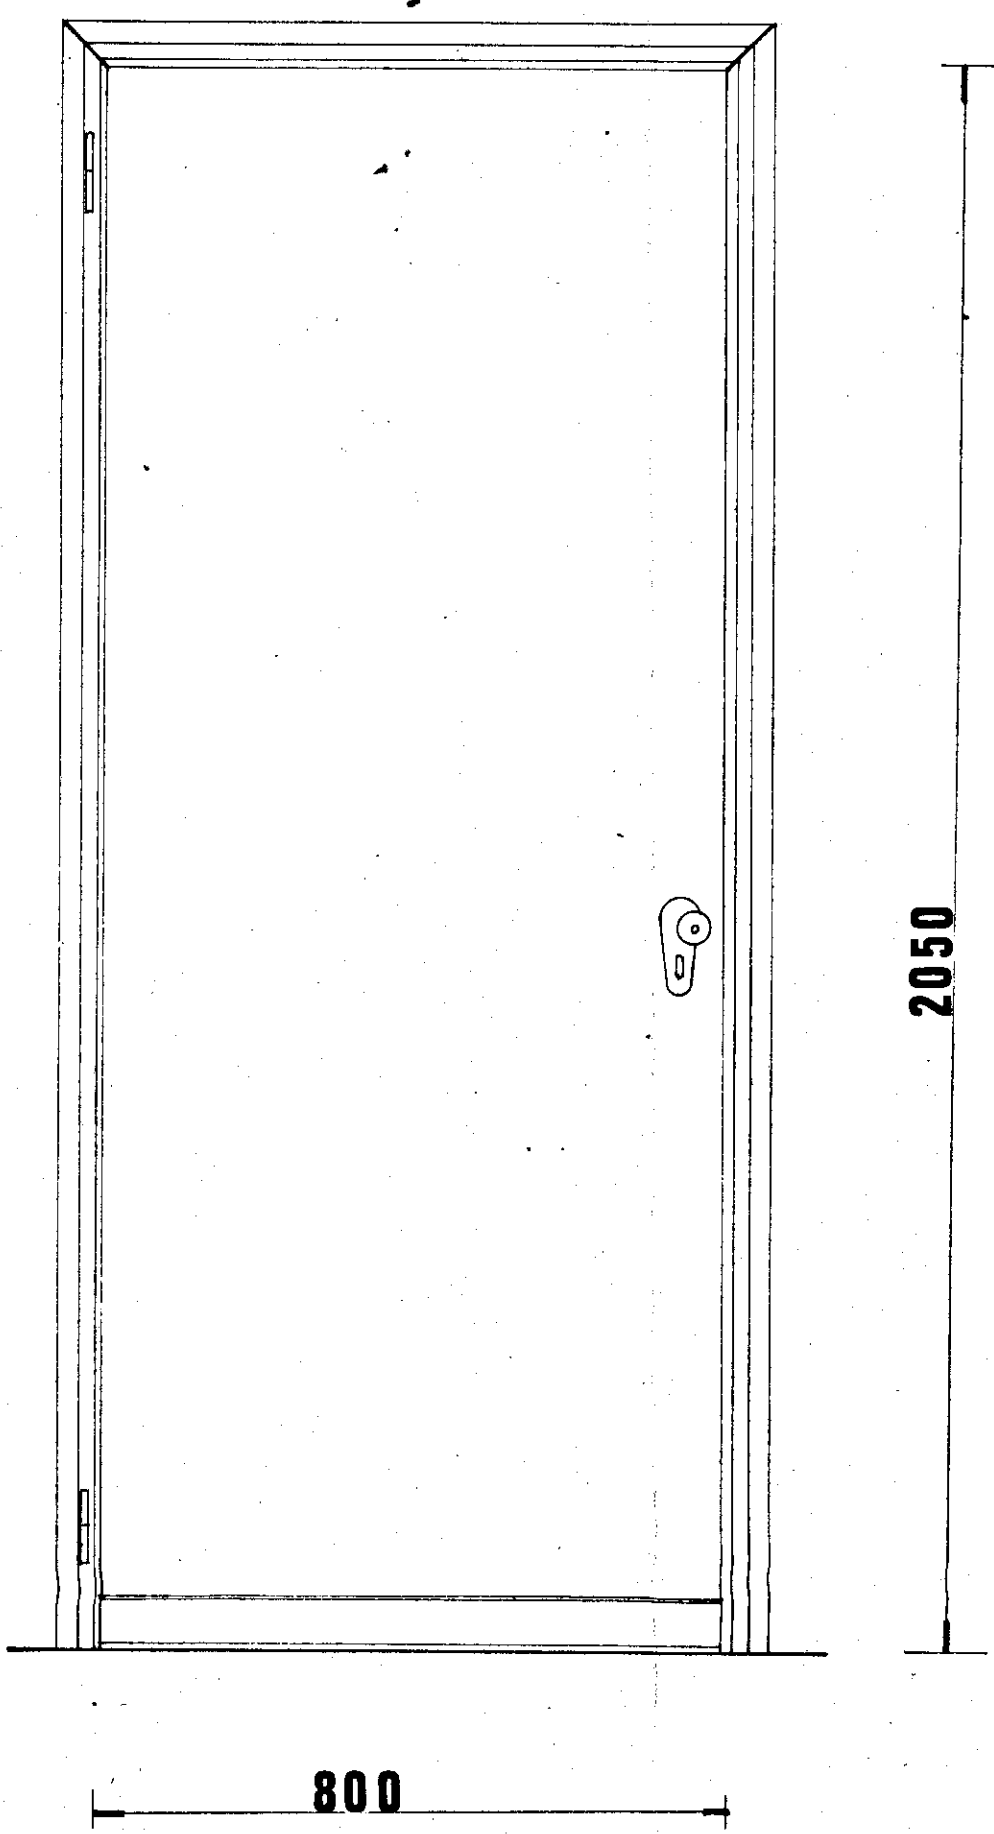

TIPO B1

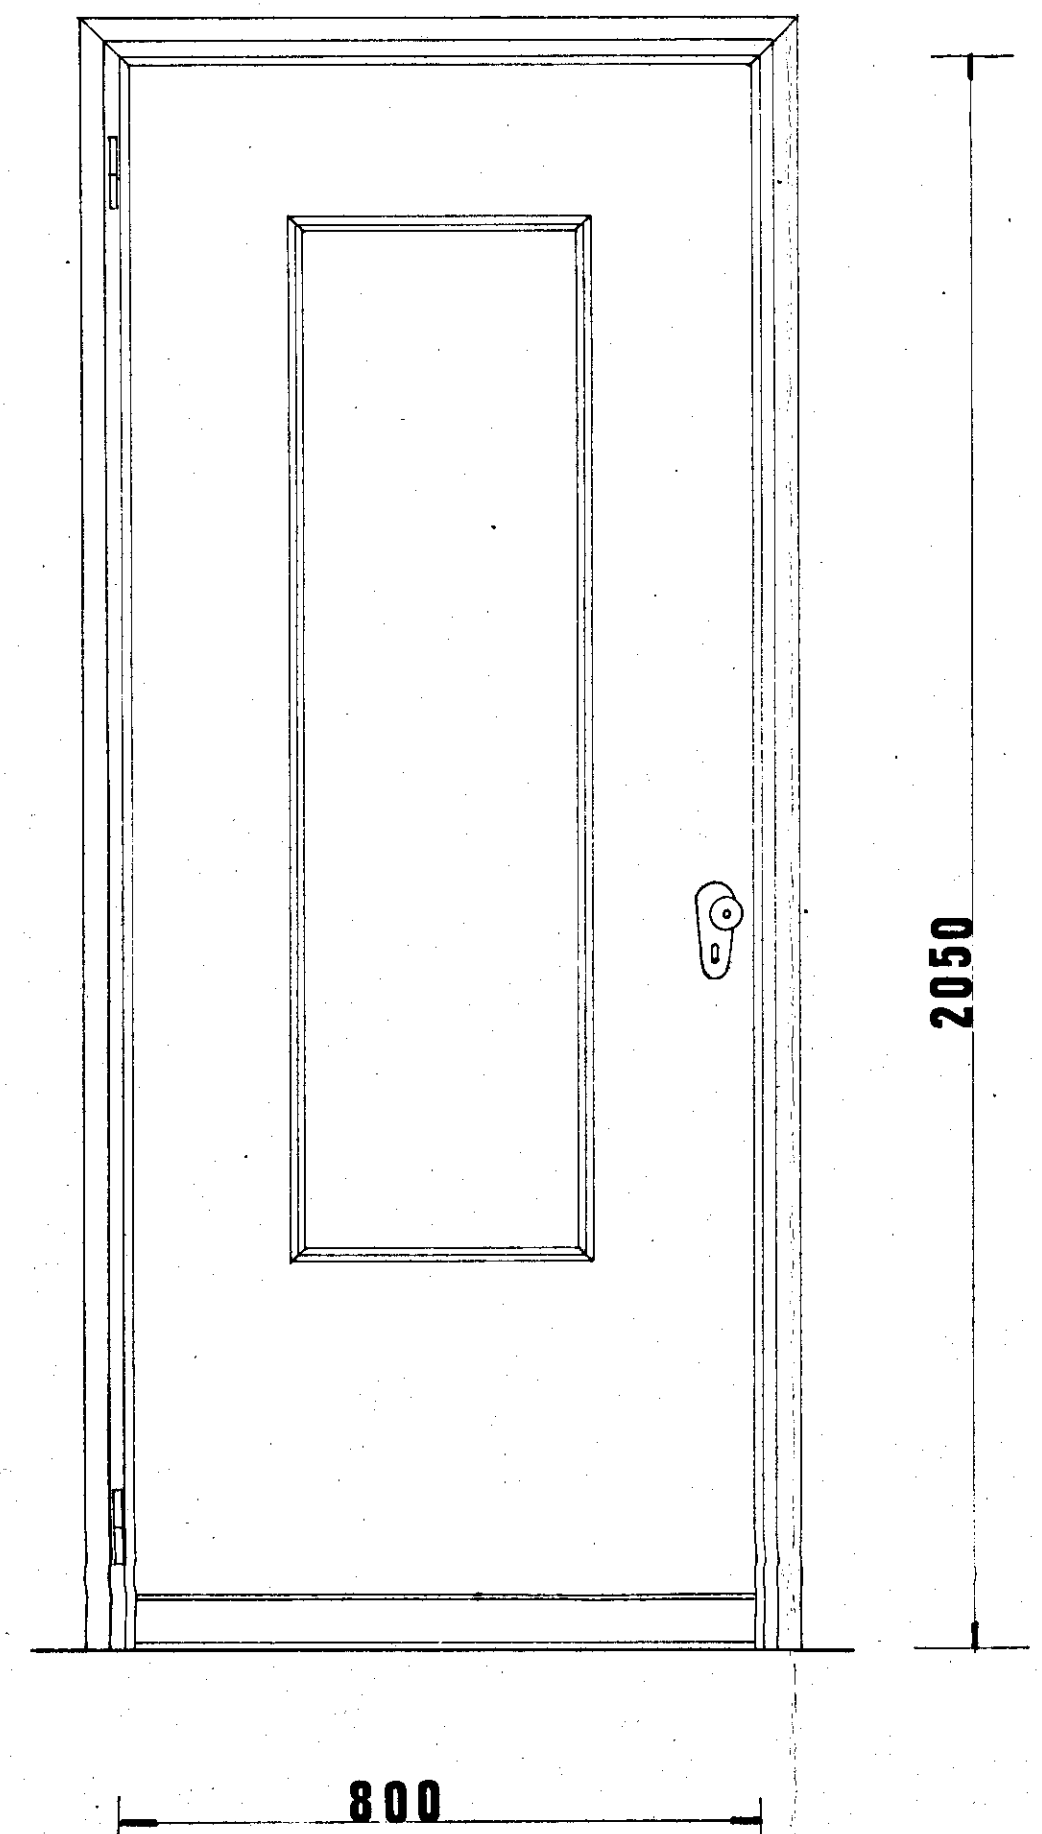

TIPO P1

