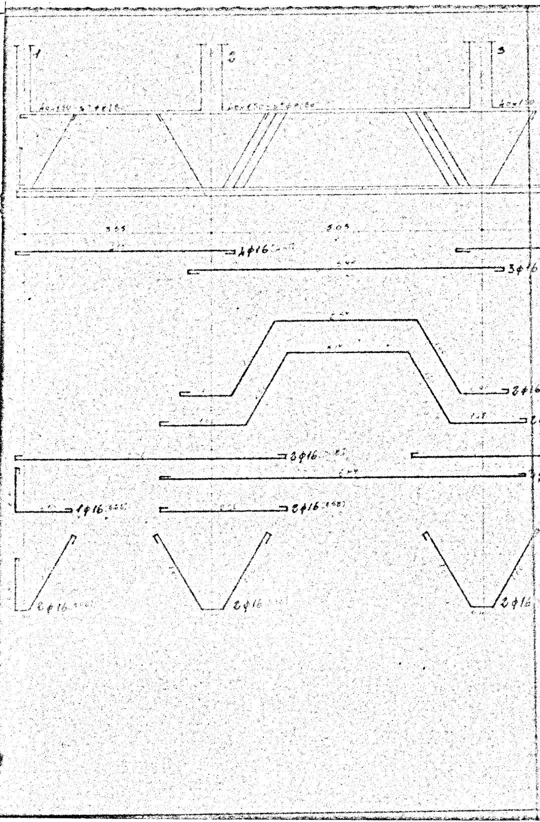
1
3
3
3.55
5.05
1ϕ16
3ϕ16
2ϕ16
2ϕ16
1ϕ16
2ϕ16
2ϕ16
2ϕ16
2ϕ16

IMPRESA ING. R. LECCISI

GES.CA.L.
EDILIZIA SOVVENZIONATA
RIONE PARADISO – BRINDISI
PROGRAMMA INTERVENTO N° 82

PALAZZINA B
ARMATURA FONDAZIONI

FERRO A.Q. 42/50
CEMENTO: tipo

DIS. N° 3 B

SCALA 1:20/1:50

CALCOLI C. A.
Dott. Ing. R. LECCISI

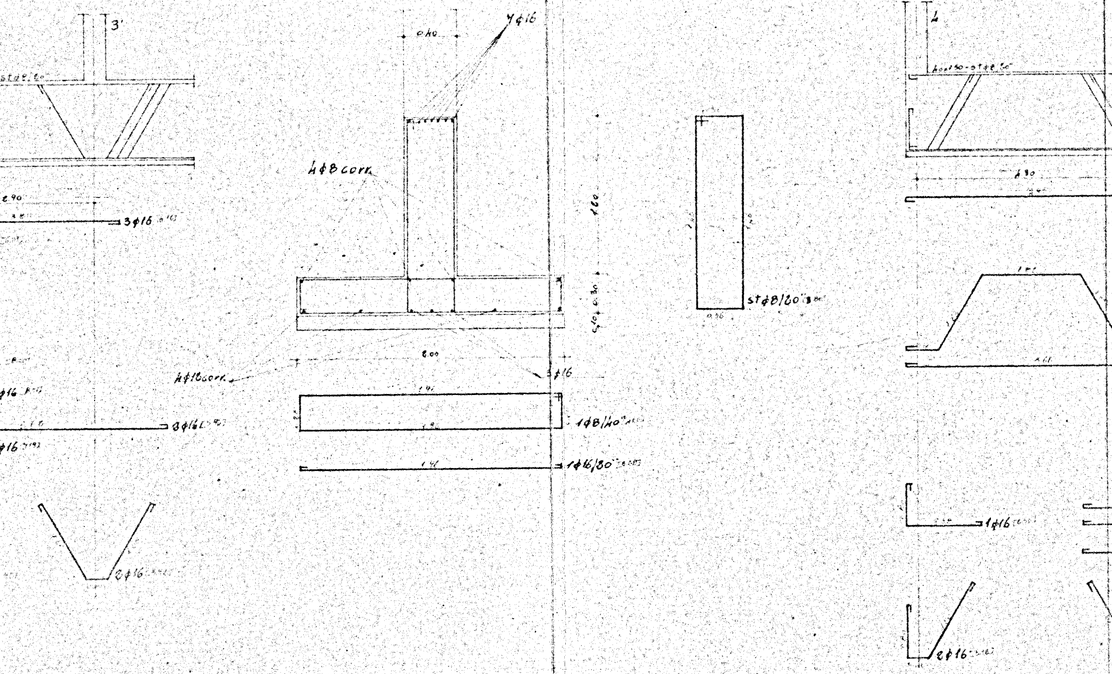

3'
st⌀8/20
3⌀16
3⌀16
3⌀16
2⌀16
0.40
4⌀16
4⌀8 corr.
4⌀16 corr.
1.80
0.30
0.40
2.00
3⌀16
1⌀8/40
1⌀16/20
0.36
st⌀8/20
4
st⌀8/20
1⌀16
2⌀16

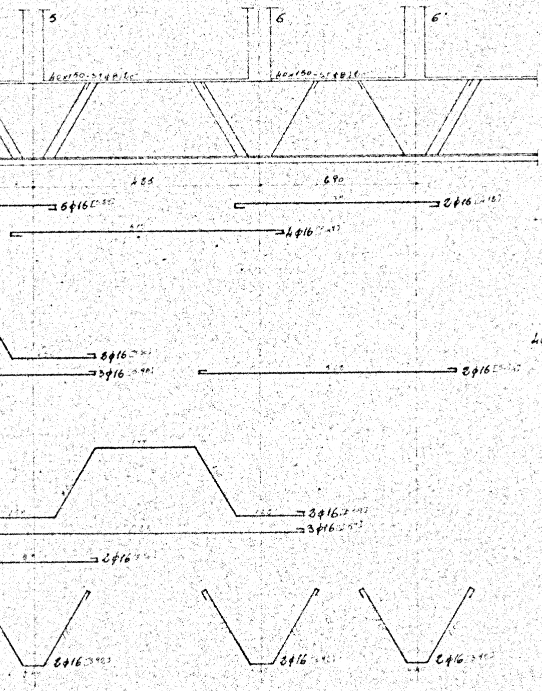
5
6
6'
40x150-ST φ8/20
40x150-ST φ8/20
485
690
6φ16
2φ16
4φ16
3φ16
3φ16
2φ16
3φ16
3φ16
2φ16
2φ16
2φ16
2φ16

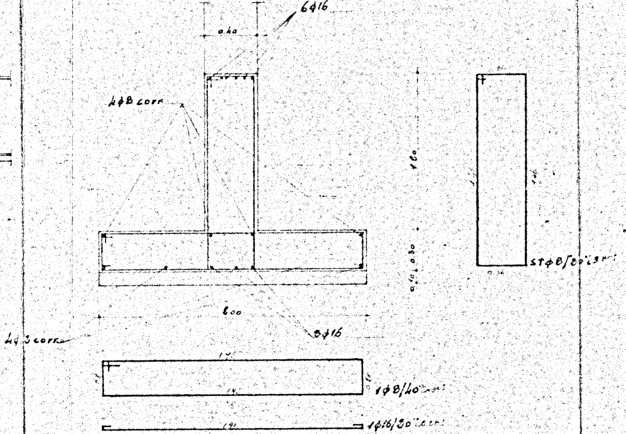
6φ16
0.40
4φ8 corr
1.60
0.10 0.30
600
3φ16
4φ8 corr
ST φ8/20
1φ8/40
1φ16/30

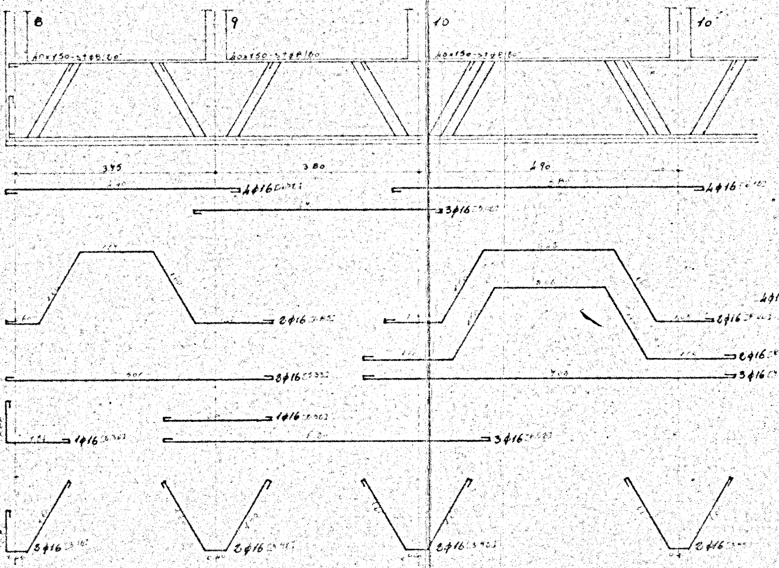
8
9
10
10
40x150-stϕ8/20
40x150-stϕ8/20
40x150-stϕ8/20
345
380
490
4ϕ16
4ϕ16
3ϕ16
2ϕ16
2ϕ16
2ϕ16
8ϕ16
3ϕ16
1ϕ16
1ϕ16
3ϕ16
8ϕ16
2ϕ16
2ϕ16
2ϕ16

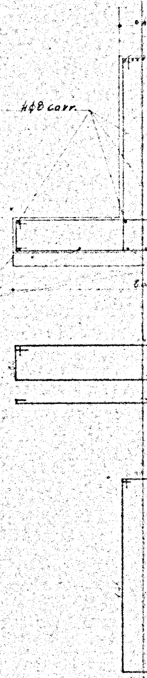
4ϕ8 carr.
4ϕ10 carr.

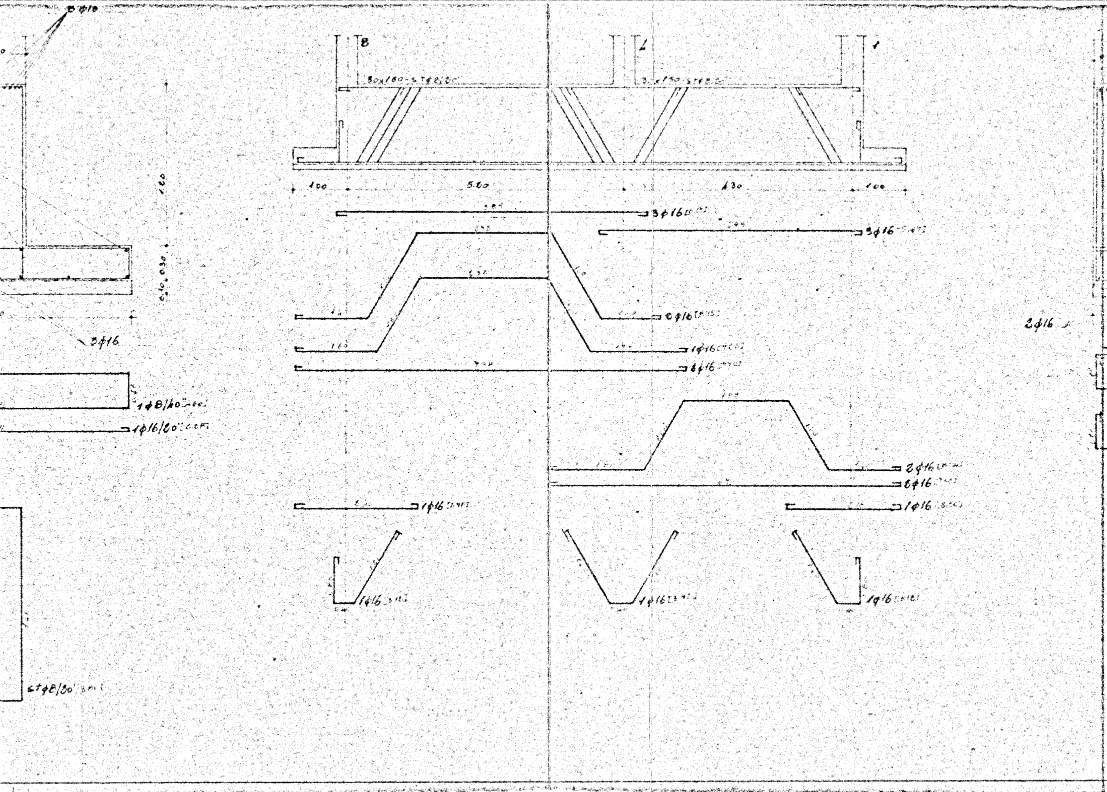

φ10
3φ16
1.60
0.10 0.30
1φ8/40
1φ16/20
stφ8/20
B
30x160 - stφ8/20
2
30x150 - stφ8/20
1
1.00
5.60
4.30
1.00
3φ16
3φ16
2φ16
1φ16
2φ16
2φ16
2φ16
1φ16
1φ16
1φ16
1φ16
1φ16
2φ16

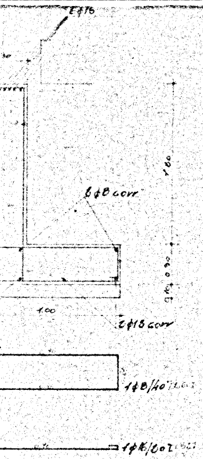
2φ16
6φ8 corr
1.00
2φ18 corr
1φ8/40
1φ16/60

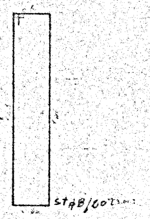

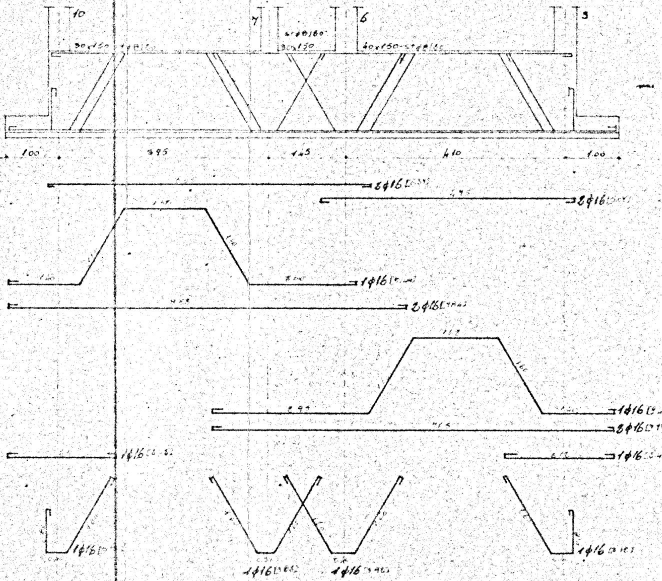
10
7
6
3
30x150
stφ8/60
30x150
40x150 - stφ8/55
1.00
395
145
410
1.00
2φ16
2φ16
1φ16
2φ16
1φ16
2φ16
1φ16
1φ16
1φ16
1φ16
1φ16
1φ16

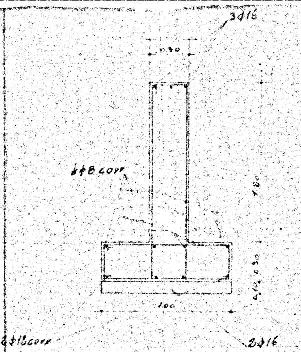
3ϕ16
0.30
4ϕ8corr
1.80
40 0.30
100
4ϕ18corr
2ϕ16

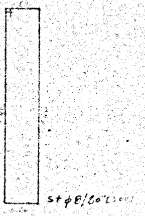

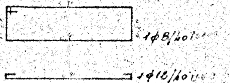
1ϕ8/40
1ϕ18/40