

21 MAG. 1937



istituto autonomo case popolari

— brindisi —

legge 5-8-1978 n. 457 IV° biennio 1984/85
programma intervento n. 001-116-1
codice 4-16-74-001-01

tax. **2**


progetto per la costruzione di alloggi popolari in BRINDISI RIONE PERRINO
lotto comparto A1 piano di zona 187

ufficio progettazione
i. a. c. p.
brindisi

alloggi n. 30 da mq. 82

scala 1:100

PIANTA DELLE FONDAZIONI

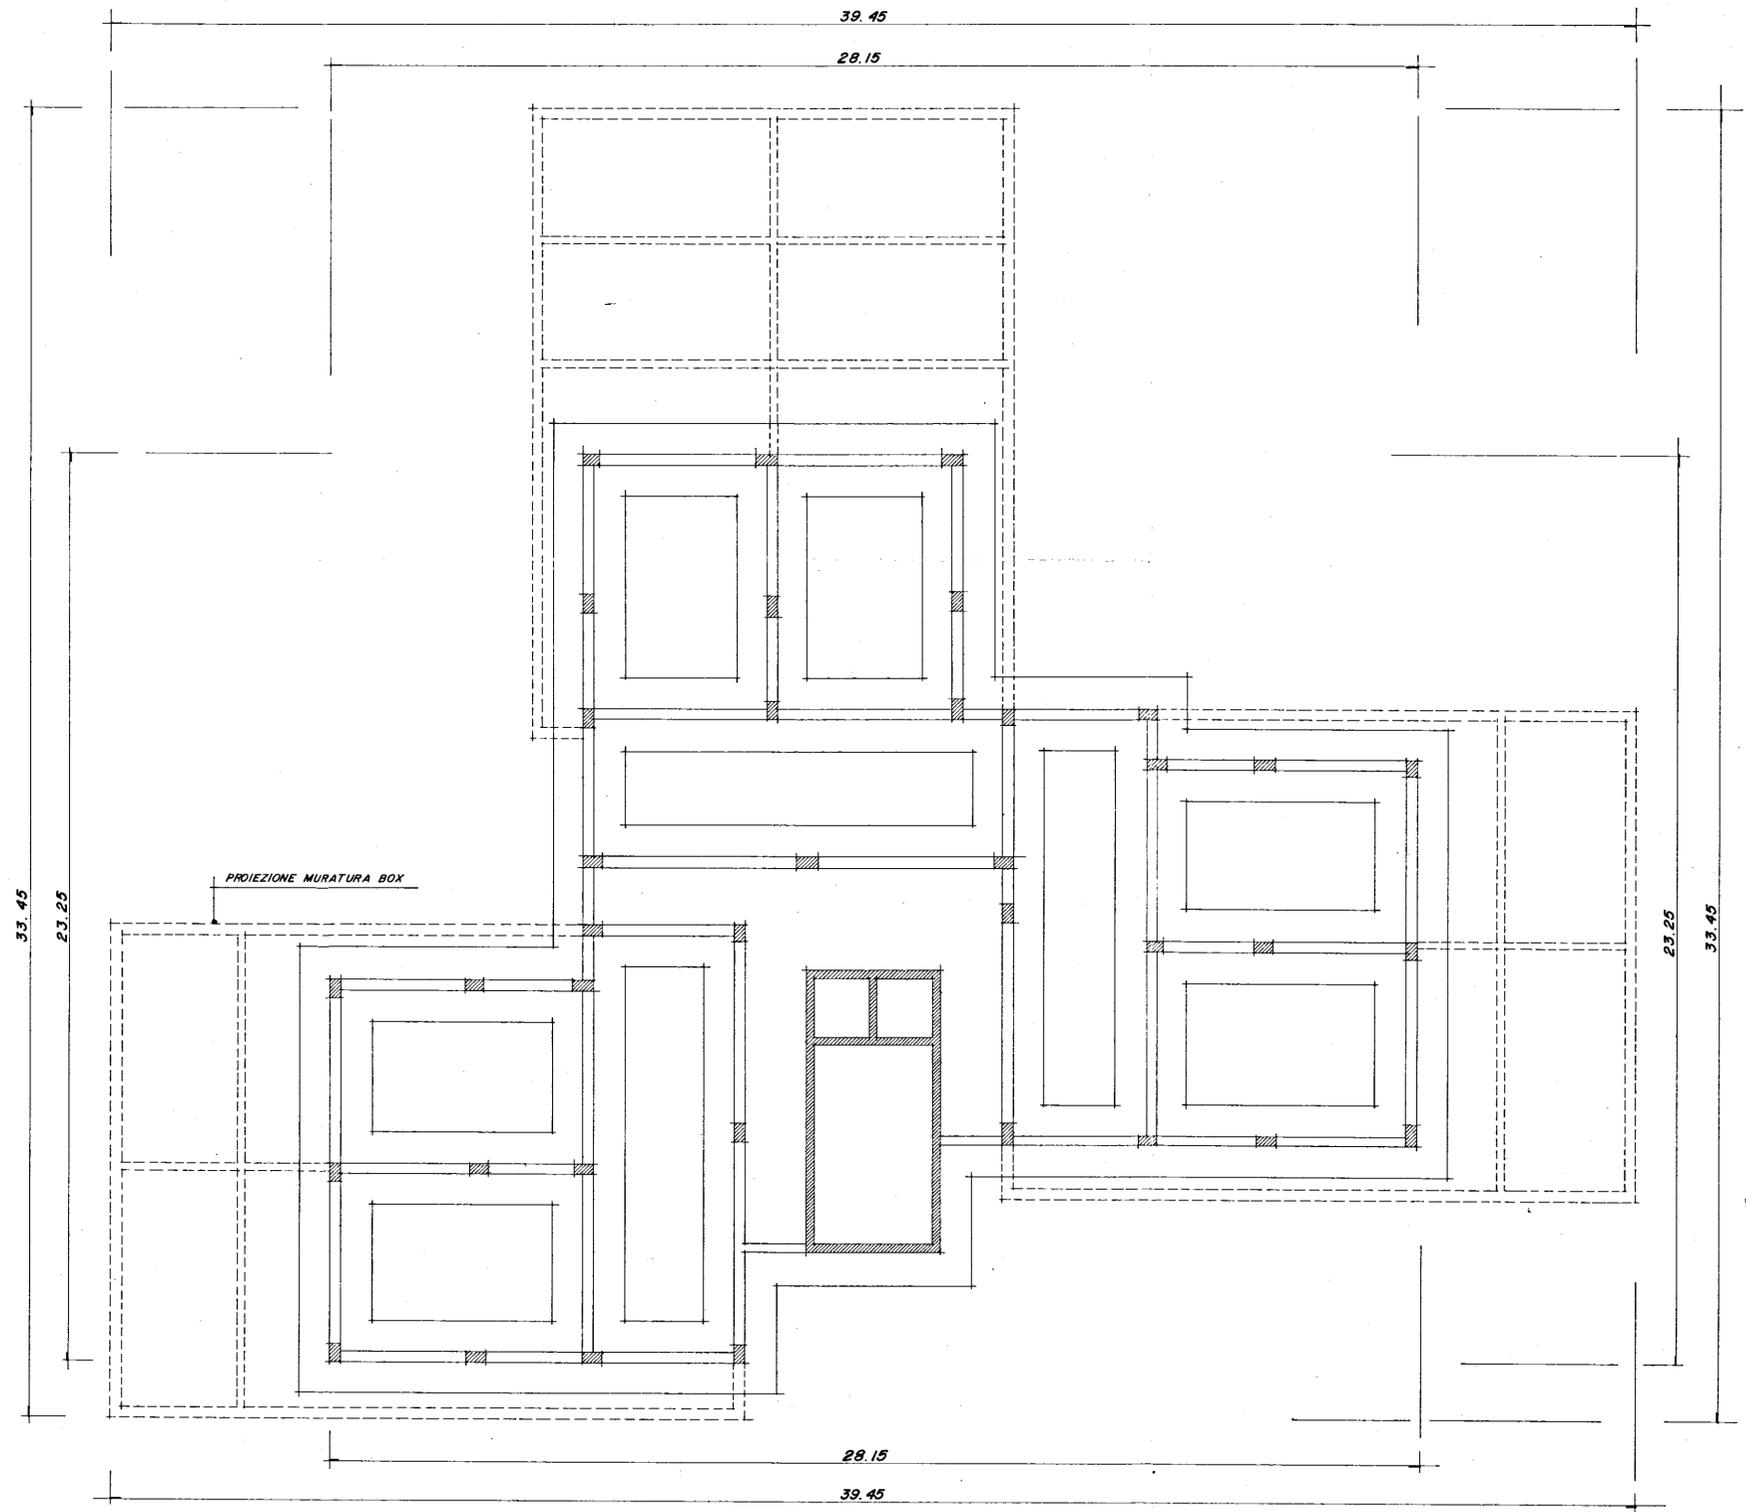

PIANTA DELLE FONDAZIONI