



IVAP S.p.A.


BARI - SS. 96 Km. 4 + 200
Telef. 34.09.33 - 34.00.32 - 34.01.37

DIS. N. 74/122
SCALA 1:1
DATA 21/11/73
DIS. MATARRESE
CONTR.
CAT.

CETRO SOCIALE

Posizione perimetrale di wasis -
wasistas - porta - wasistas con arrivi
tramezze interne -
(Sezione Orizzontale)

IVAP S.p.A.

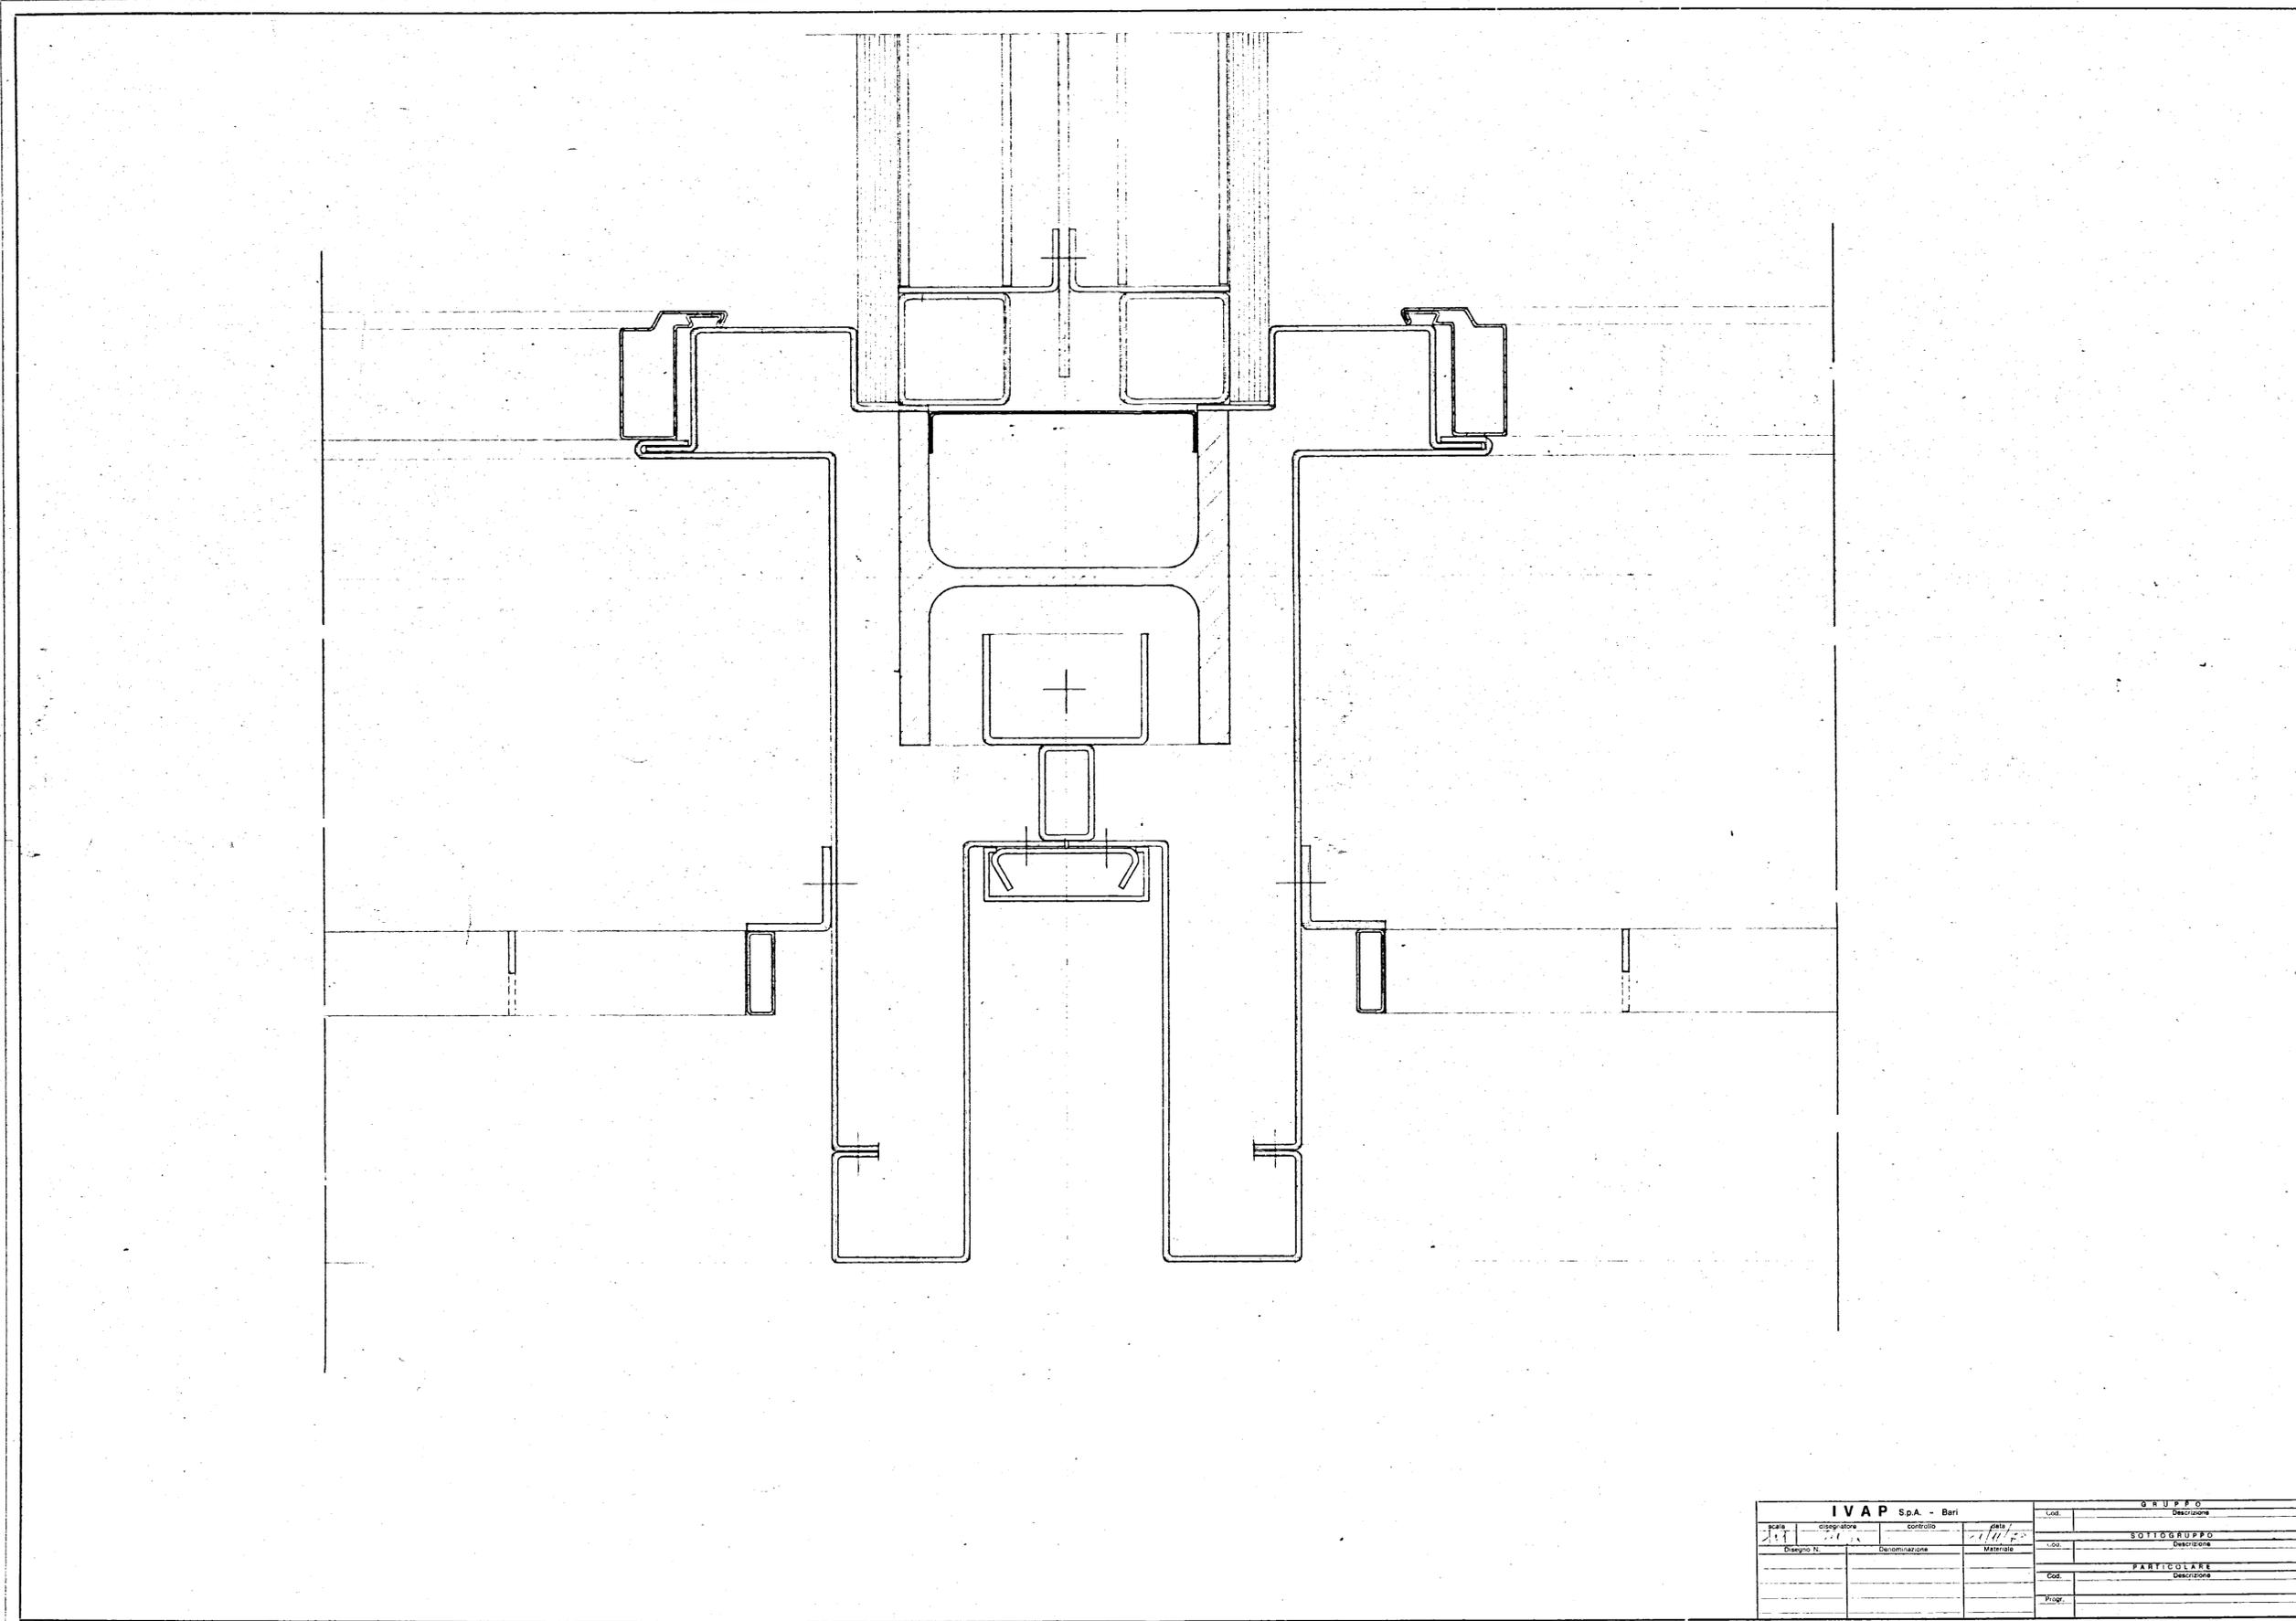

IVAP S.p.A. - Bari				GRUPPO	
Scala	Disegnatore	Controllato	Data	Cod.	Descrizione
1:1			21/11/73		
SOTTOGUPPO				SOTTOGUPPO	
Disegno N.	Denominazione	Materiali	Libro	Cod.	Descrizione
PARTICOLARE				PARTICOLARE	