




NUOVO CATASTO EDILIZIO URBANO

(R. DECRETO-LEGGE 13 APRILE 1939, N. 652)


Planimetria dell'immobile situato nel Comune di BRINDISI Via CAVOUR N. 1
Ditta DE LAURENTIS MICHELE assegnatario I.N.C.I.S.
Allegata alla dichiarazione presentata all'Ufficio Tecnico Erariale di BRINDISI

Lire
20

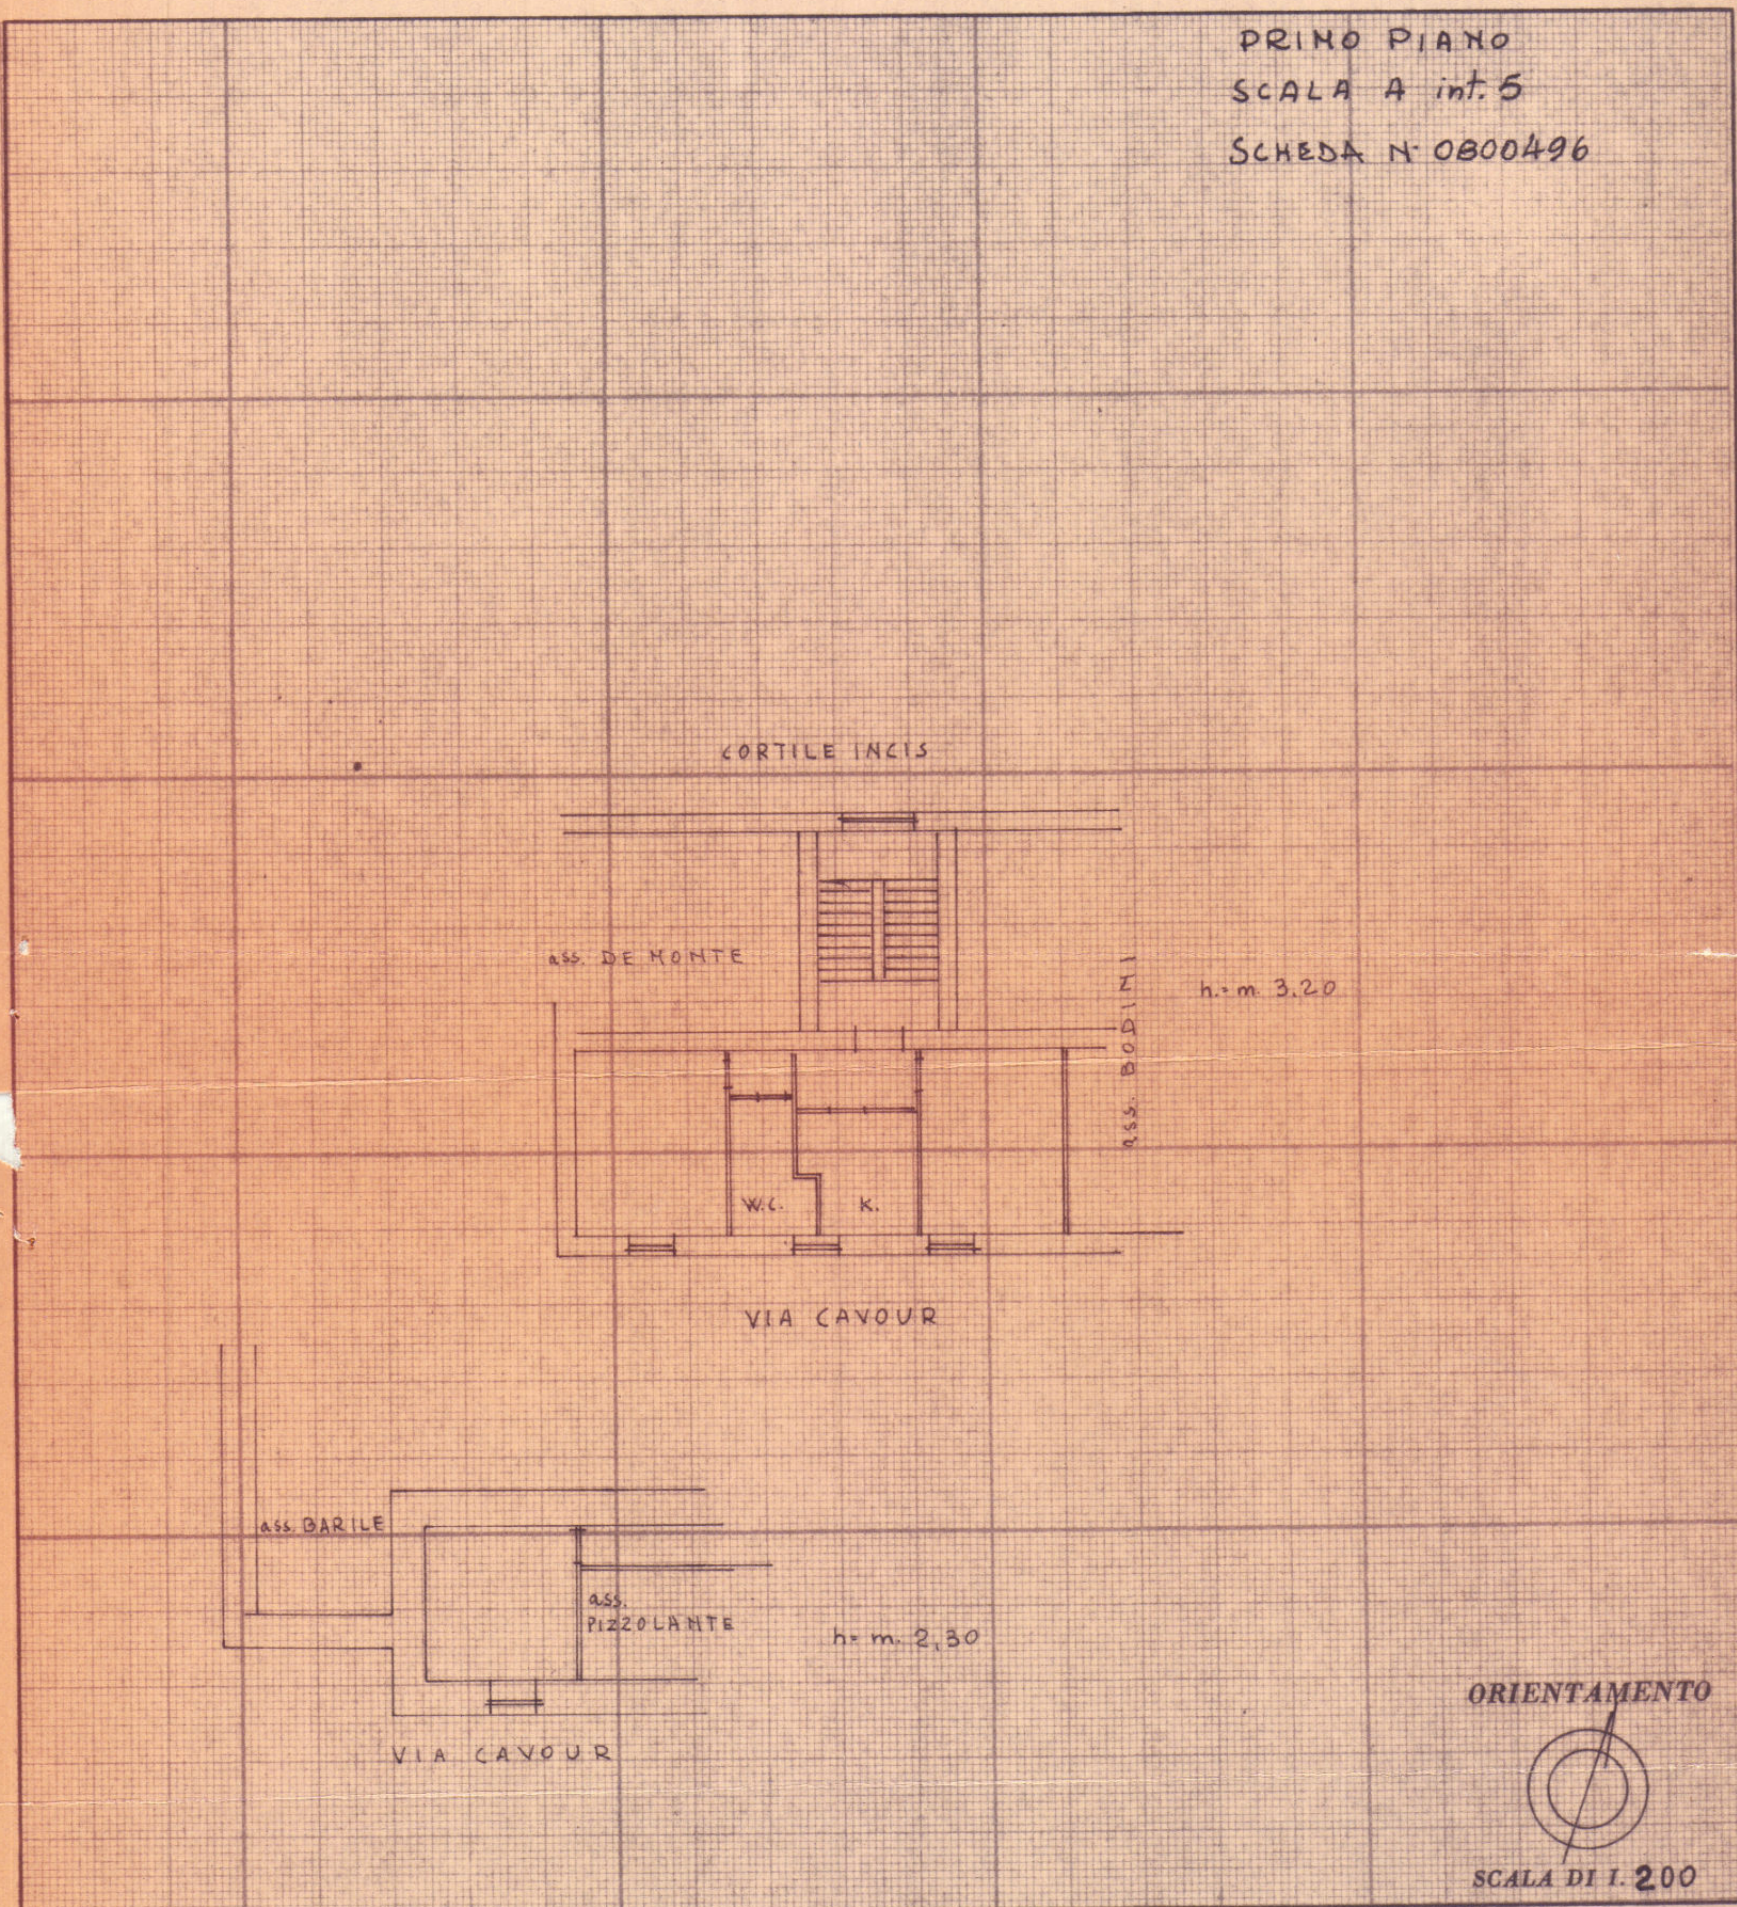

SPAZIO RISERVATO PER LE ANNOTAZIONI D'UFFICIO

DATA
PROT. N°

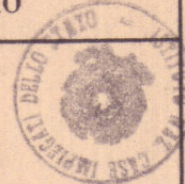

Compilata dal ISTITUTO NAZIONALE PER LE CASE
(Titolo, nome e cognome del tecnico)
(I.N.C.I.S.)

Iscritto all'Albo de
della Provincia di BRINDISI

DATA 13 FEB 1969

Firma: M. CARO D'EC. COLLAGGI - CATASTO - REVISIONI
(Luogo, Nome e Cognome)




NUOVO CATASTO EDILIZIO URBANO

(R. DECRETO-LEGGE 13 APRILE 1939, N. 652)


Planimetria dell'immobile situato nel Comune di BRINDISI Via CAVOUR N. 1
Ditta DE LAURENTIS MICHELE assegnatario I.N.C.I.S.
Allegata alla dichiarazione presentata all'Ufficio Tecnico Erariale di BRINDISI

Lire
20

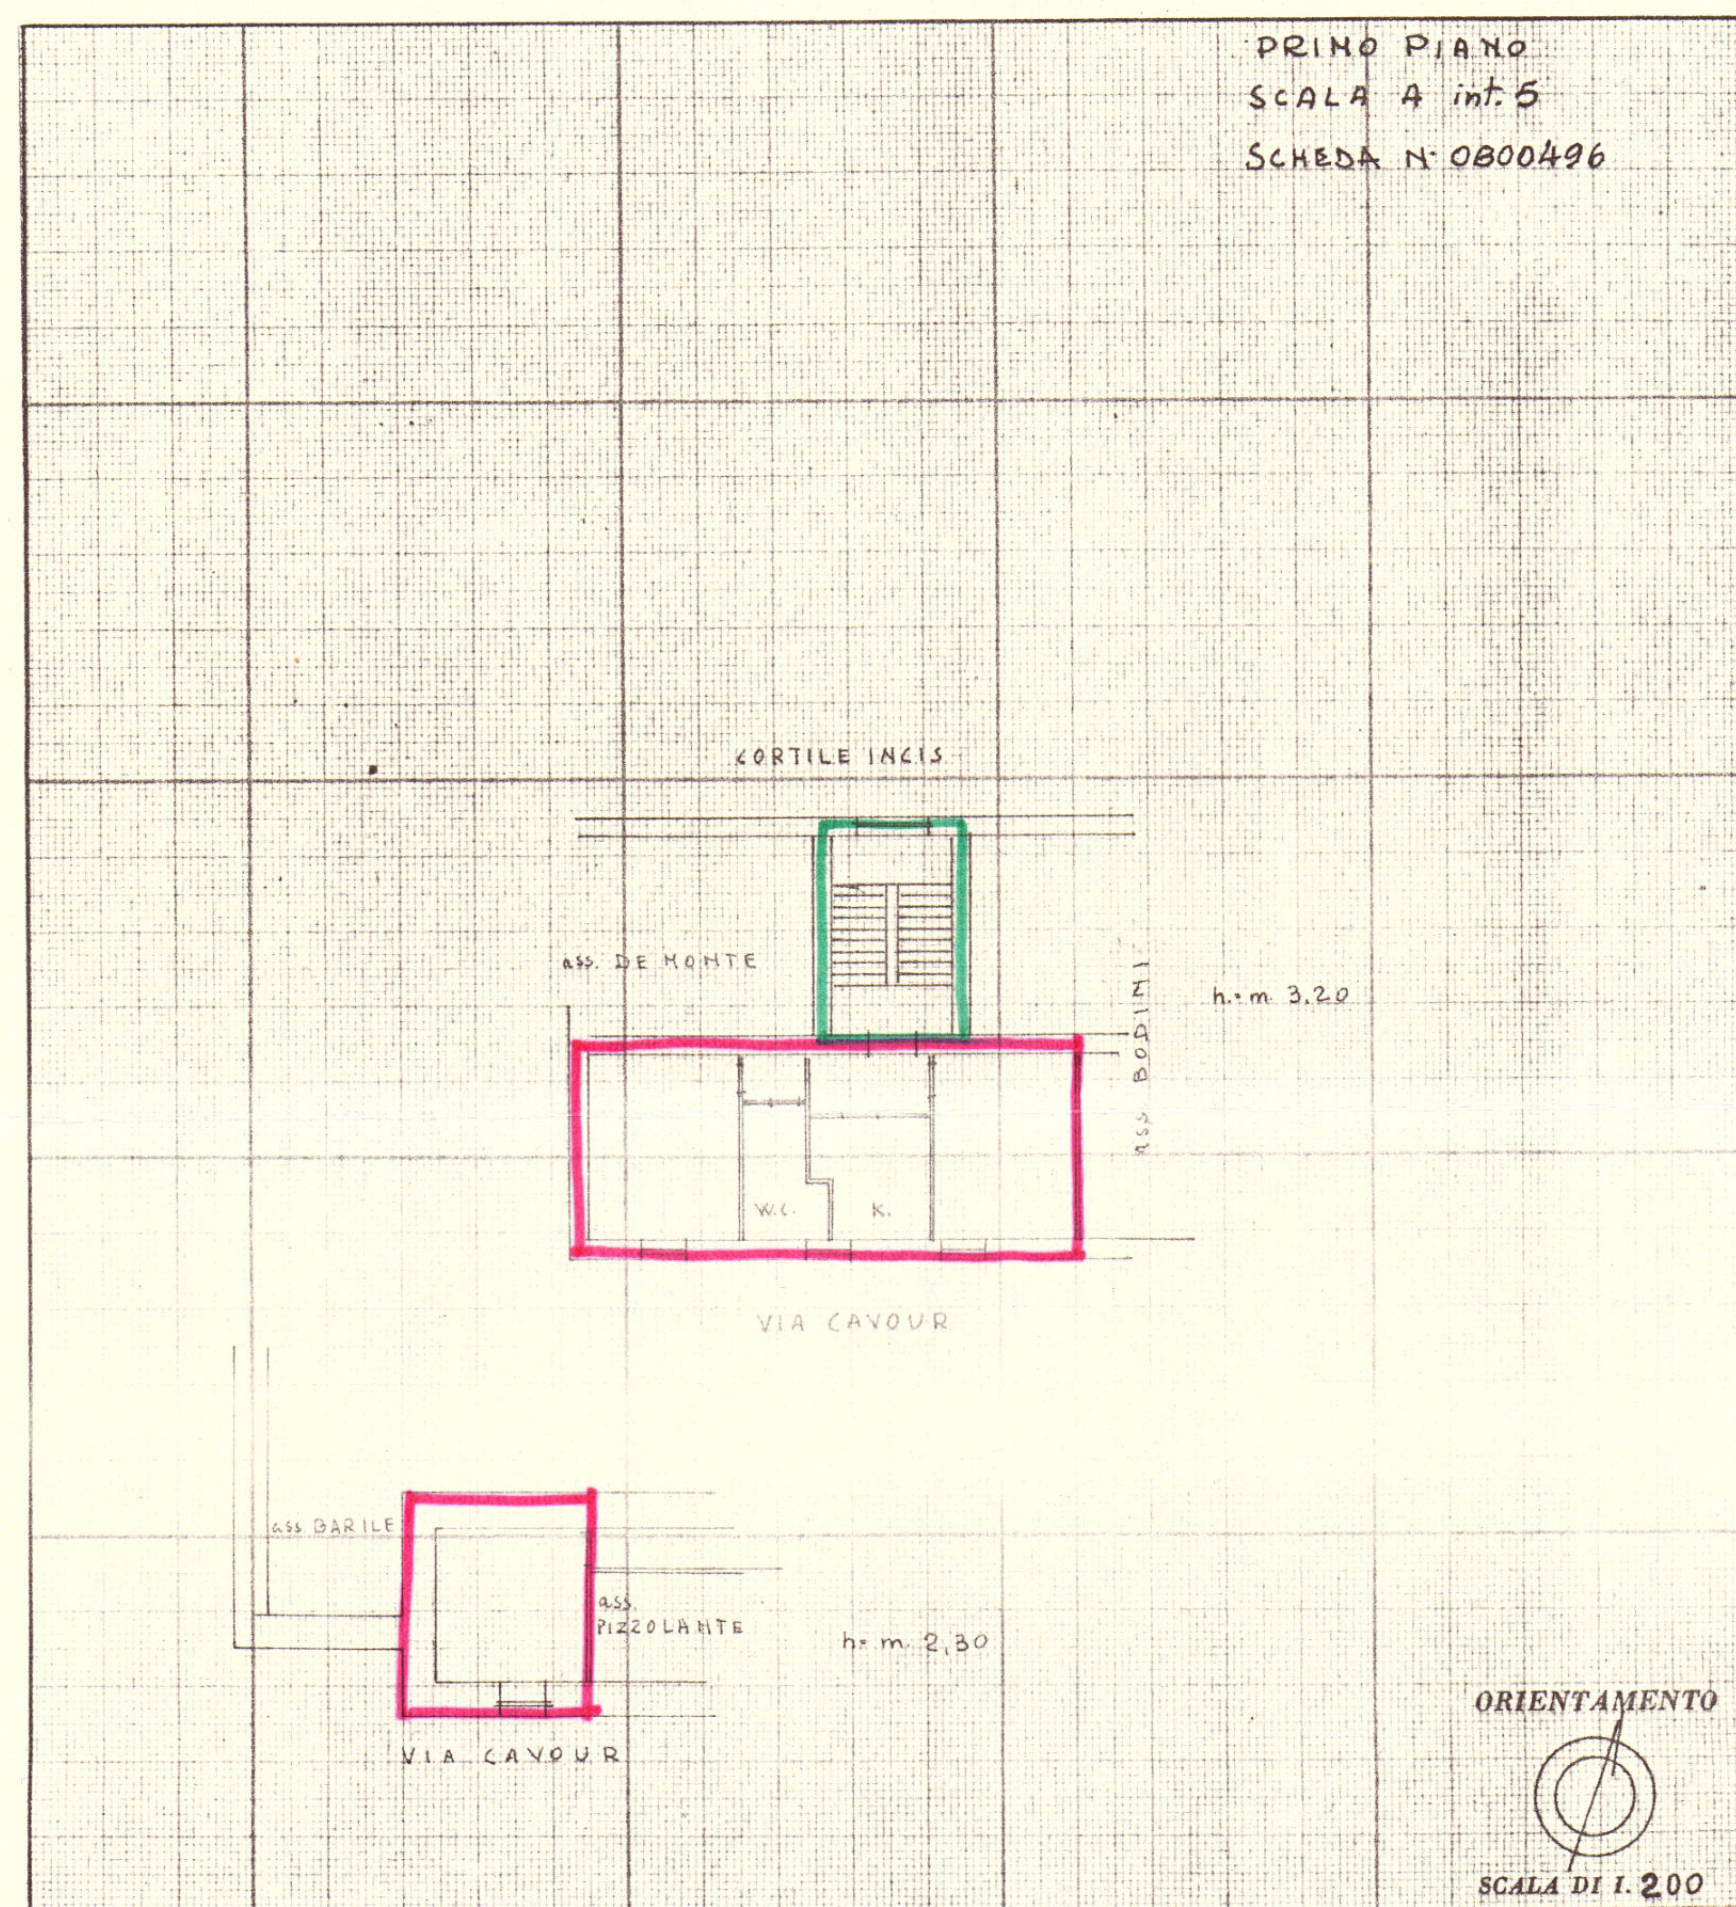

SPAZIO RISERVATO PER LE ANNOTAZIONI D'UFFICIO

DATA
PROT. N°

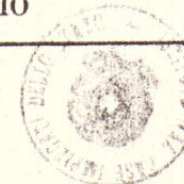

Compilata dal ISTITUTO NAZIONALE PER LE CASE
(Titolo, nome e cognome del tecnico)
(I.N.C.I.S.)

Iscritto all'Albo de
della Provincia di BRINDISI

DATA 13 FEB 1969

Firma: M. CARO D'EC. COLLAGGI - CATASTO - REVISIONI
(Luogo, Nome e Cognome)