


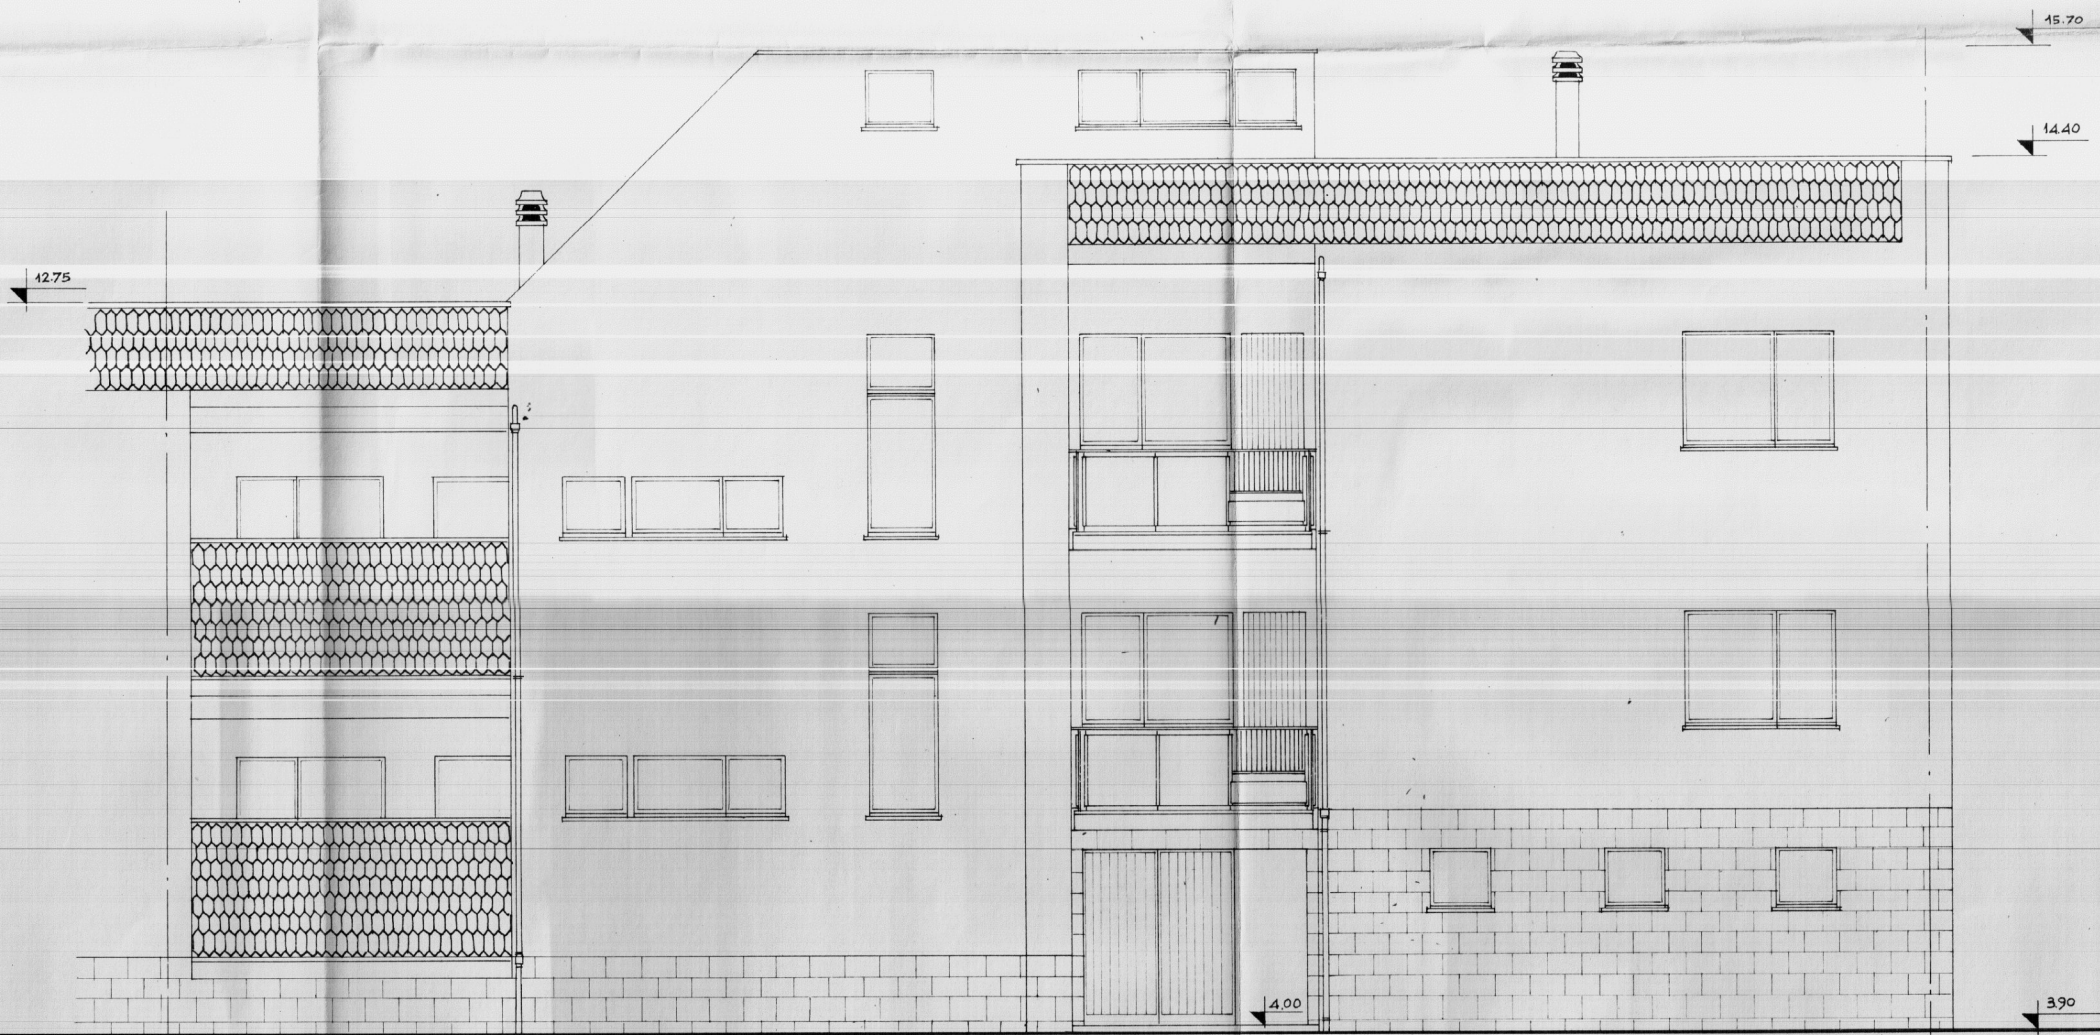

IL CAPO GRUPPO

GESTIONE	GRUPPO ARCH. SPACCARELLI - A. BACCIN - BRUNO - DONI - C. BACCIN		
INA CASA	nucleo 1° edificio C		
2° SETTENNIO			
CASE IN	n. 13-14		DIS. N° 6702
CEGLIE, MESSAPICO			TAV. 4 ^a
STAZIONE APP.	PROSPETTO NORD		SERIE 241
I.A.C.P.			ROMA
BRINDISI	RAPP. 1:50		4 LUGLIO 1959