



TIPOLOGIA INFISSI ESTERNI


in legno

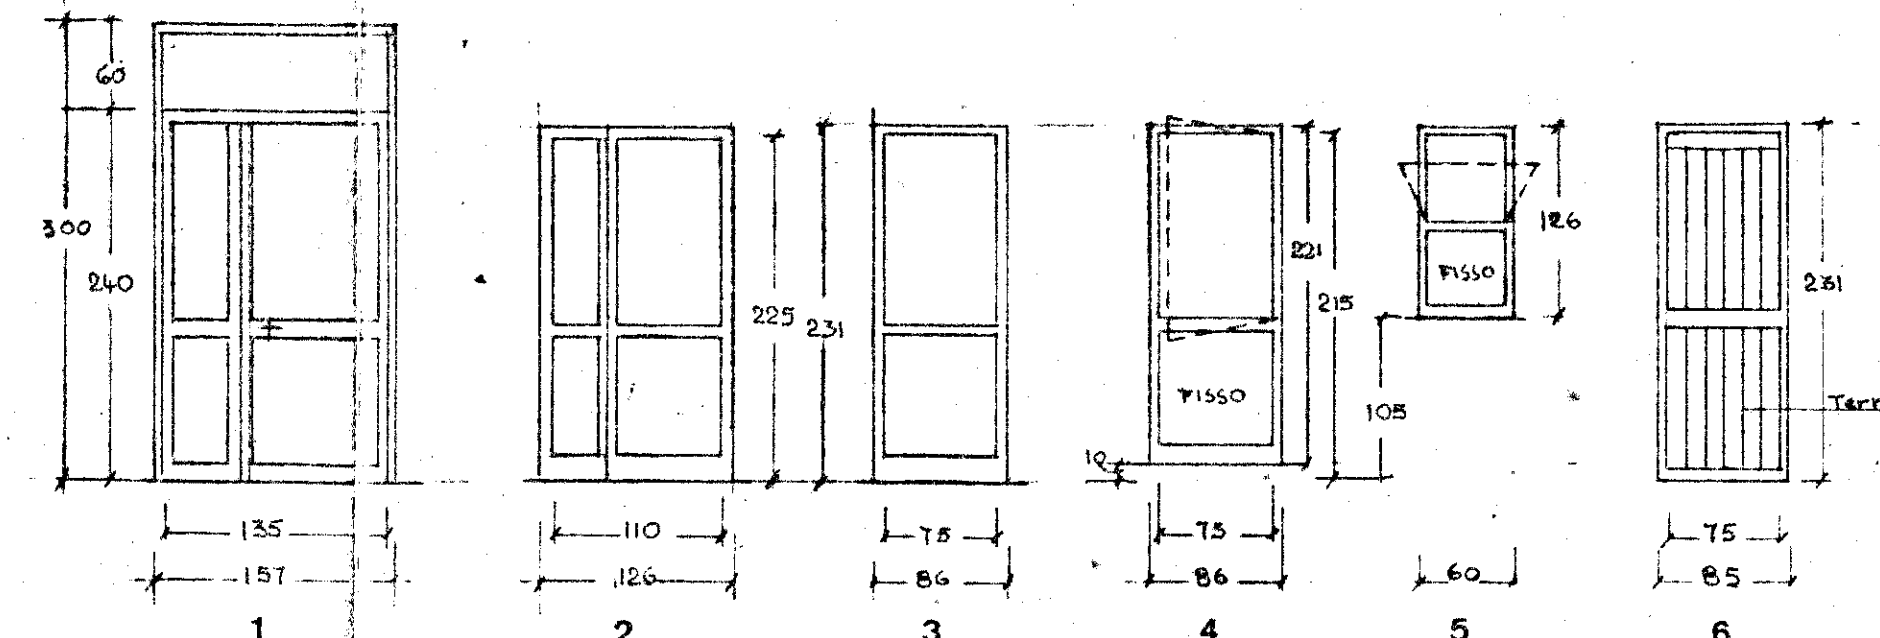


in ferro

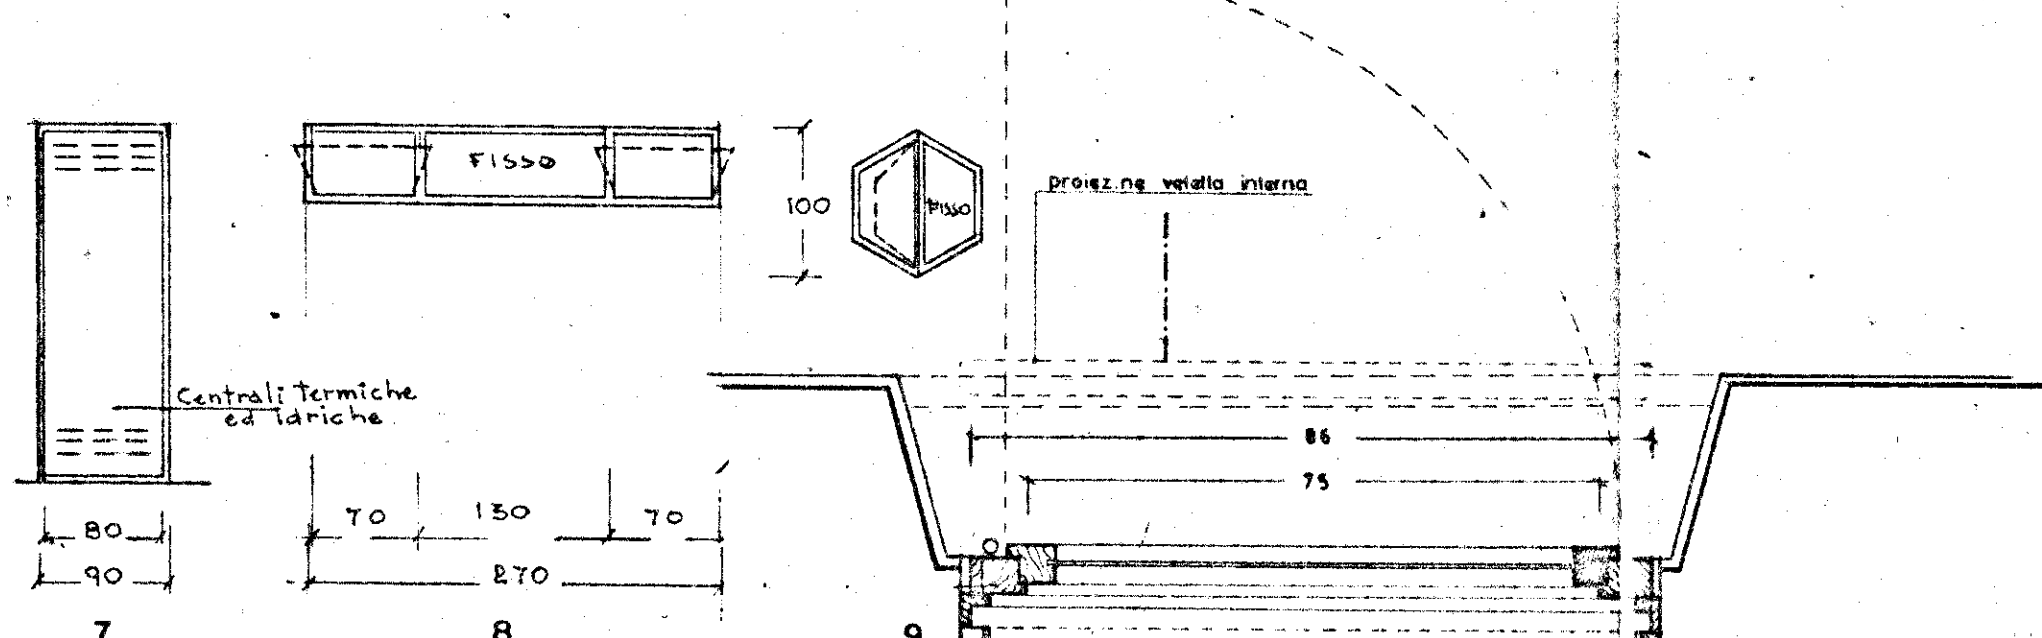


tipo 2

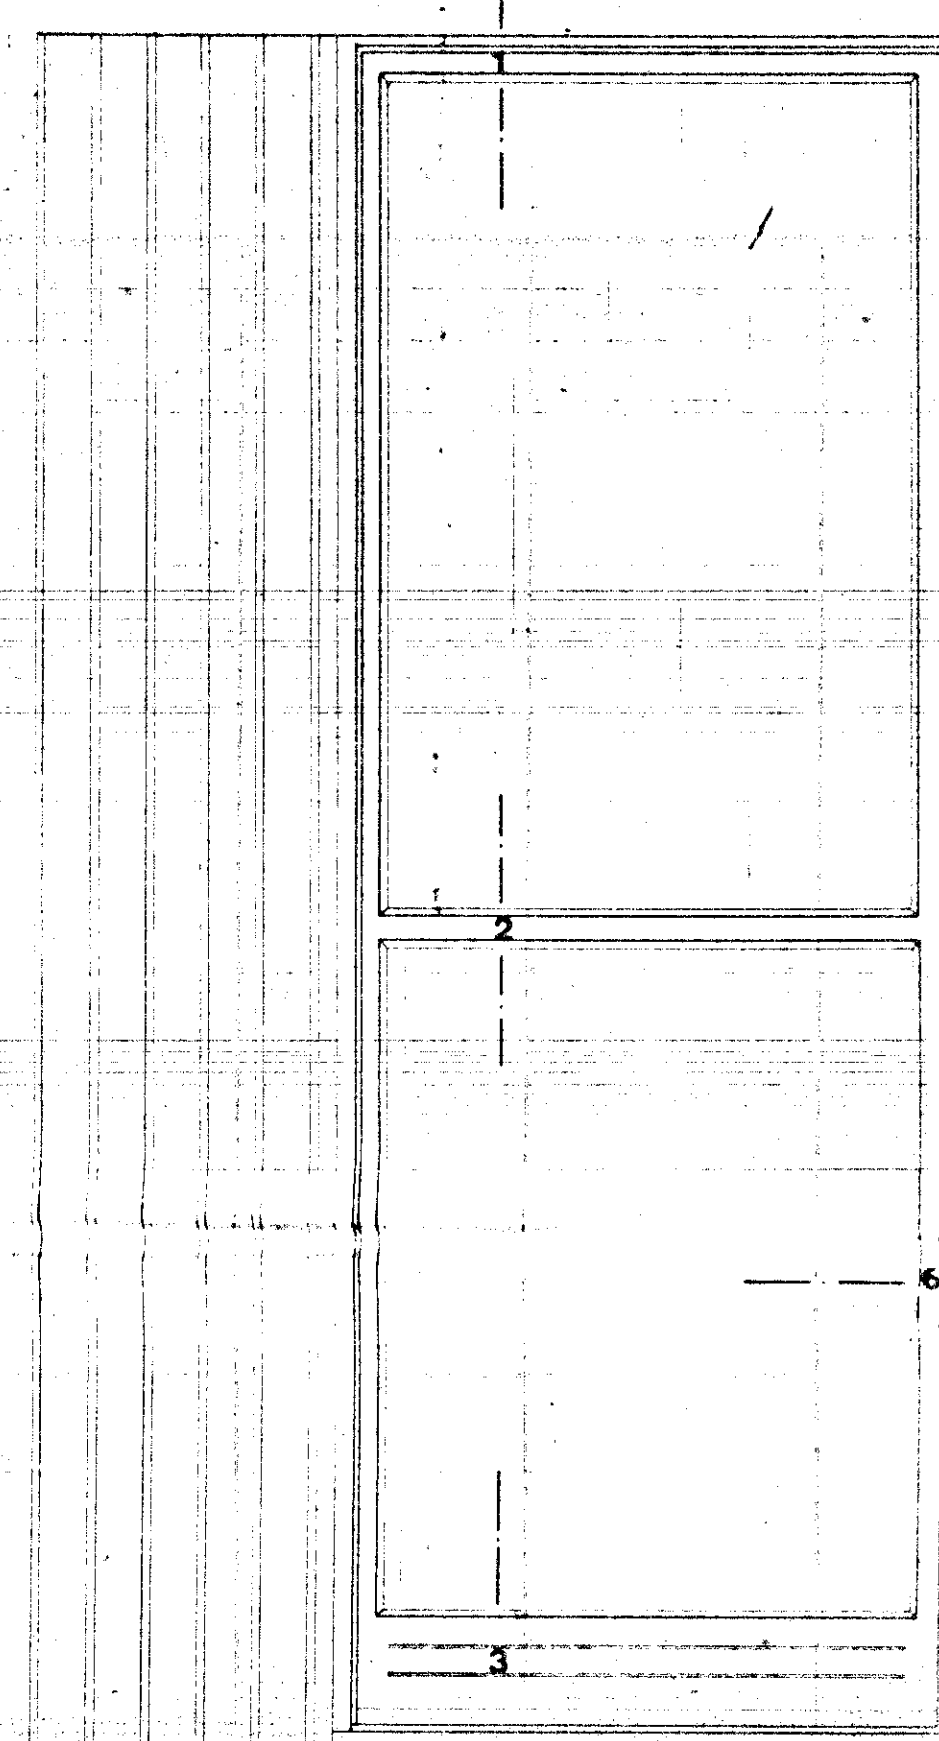


tipo 3

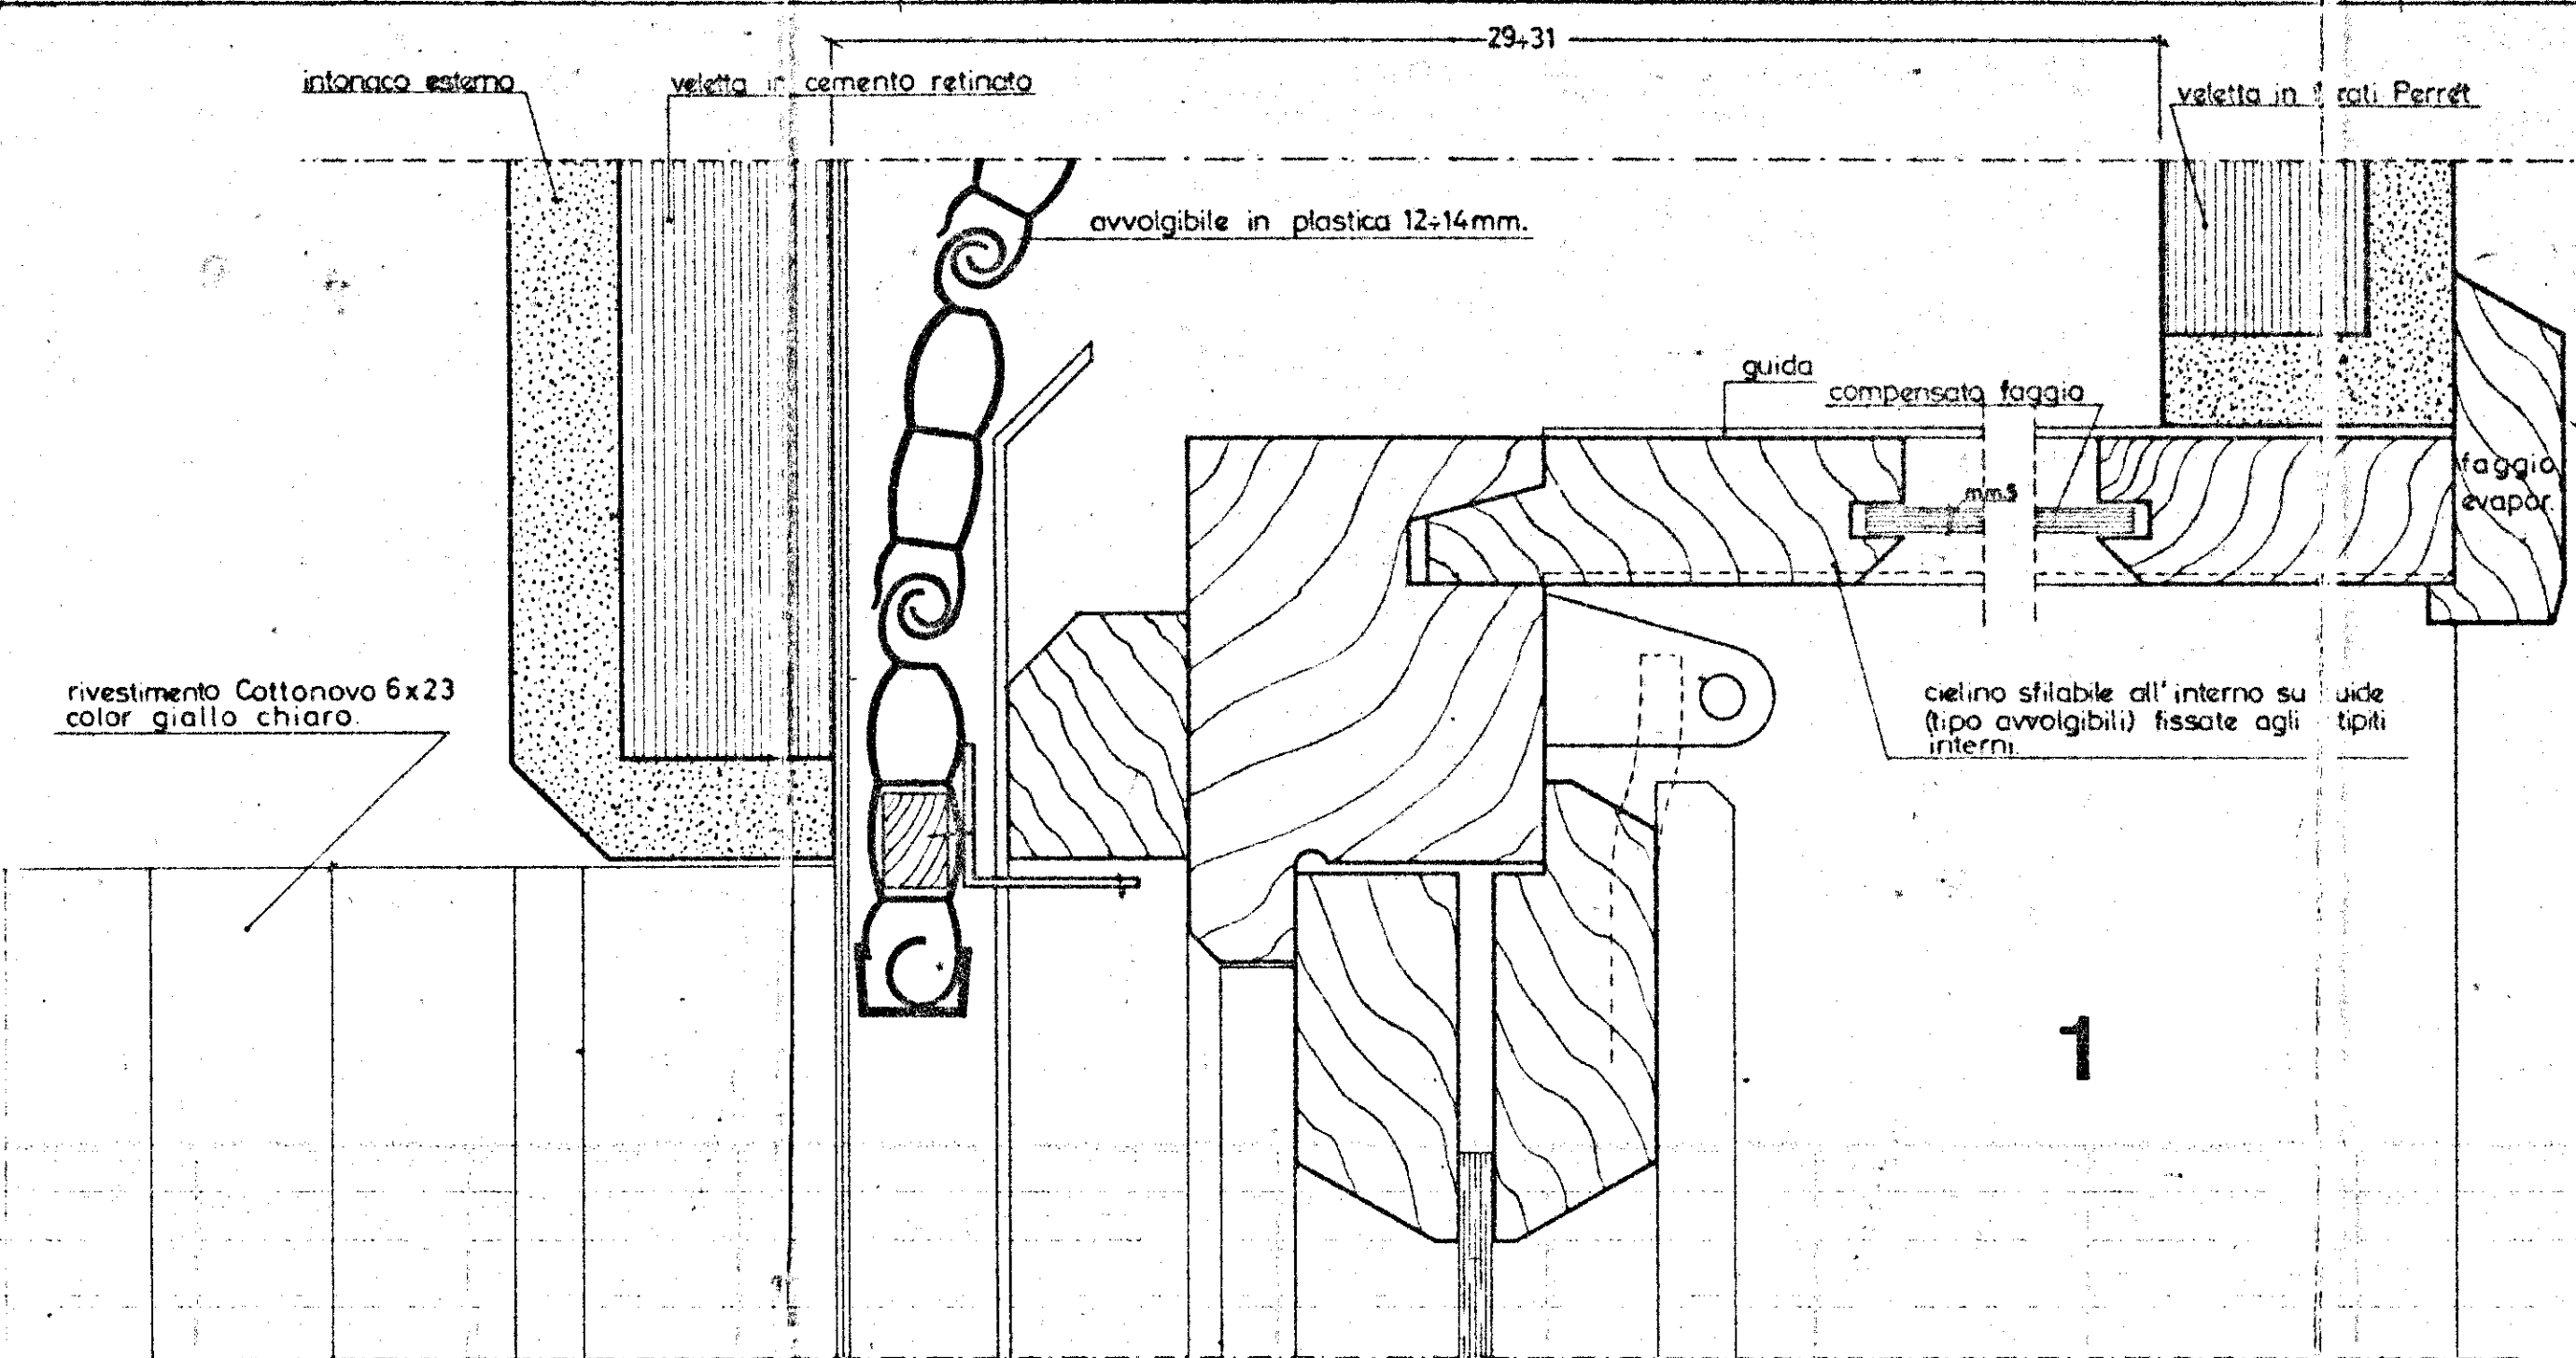


1

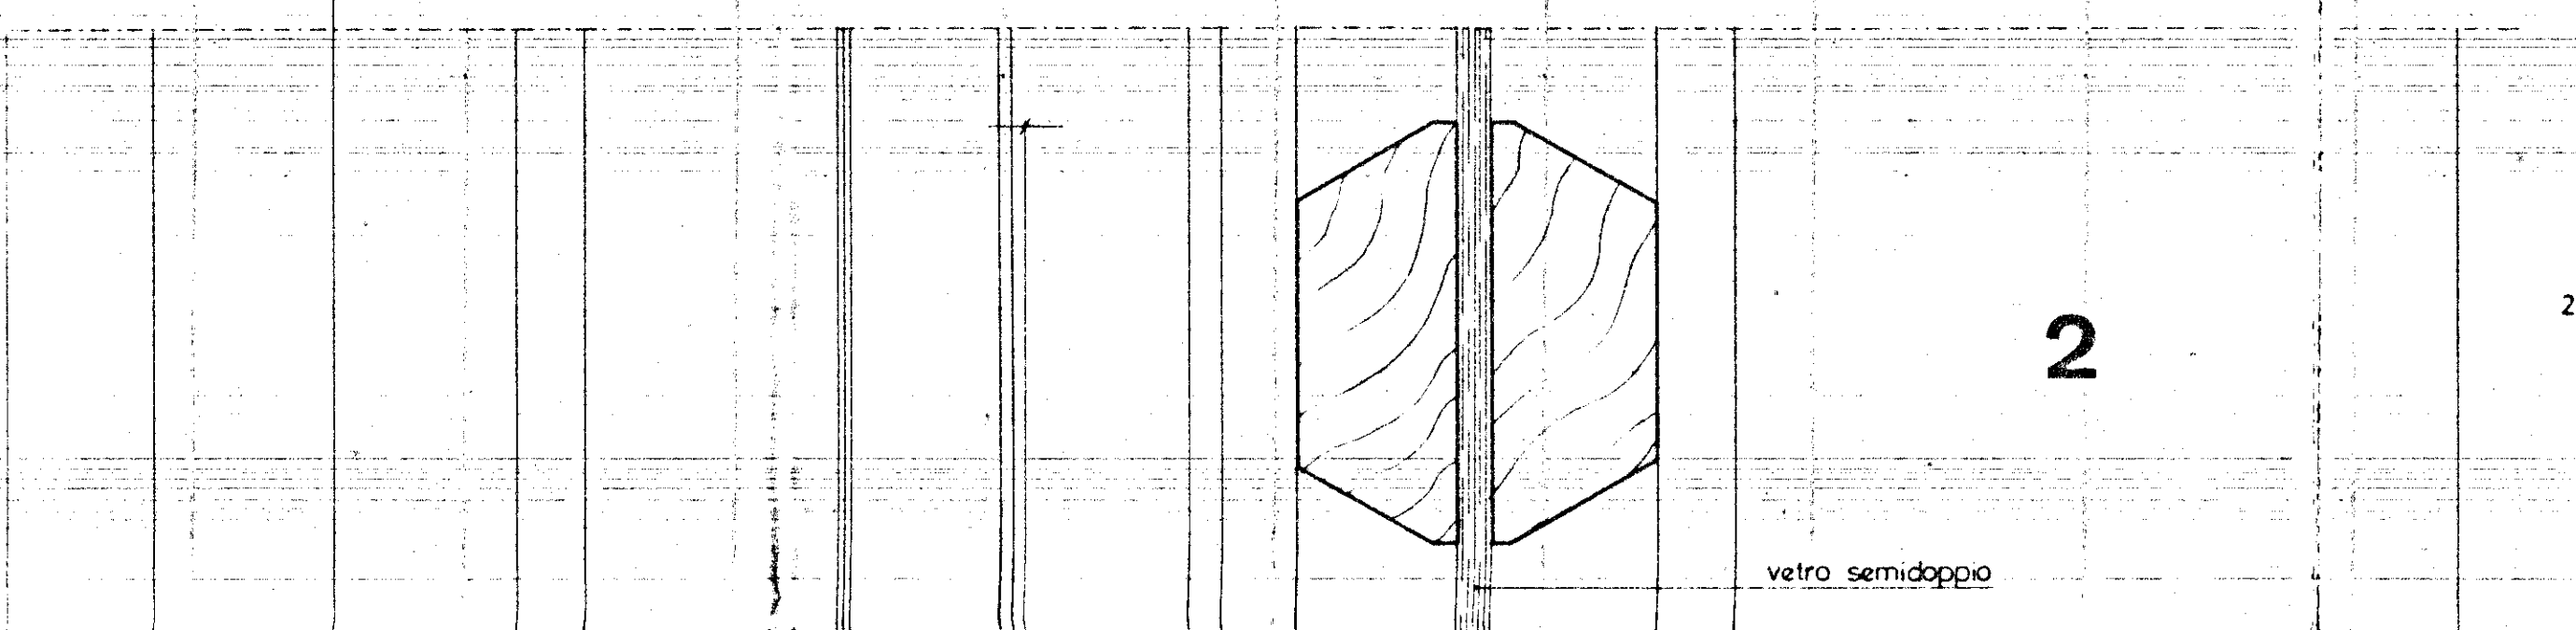


2

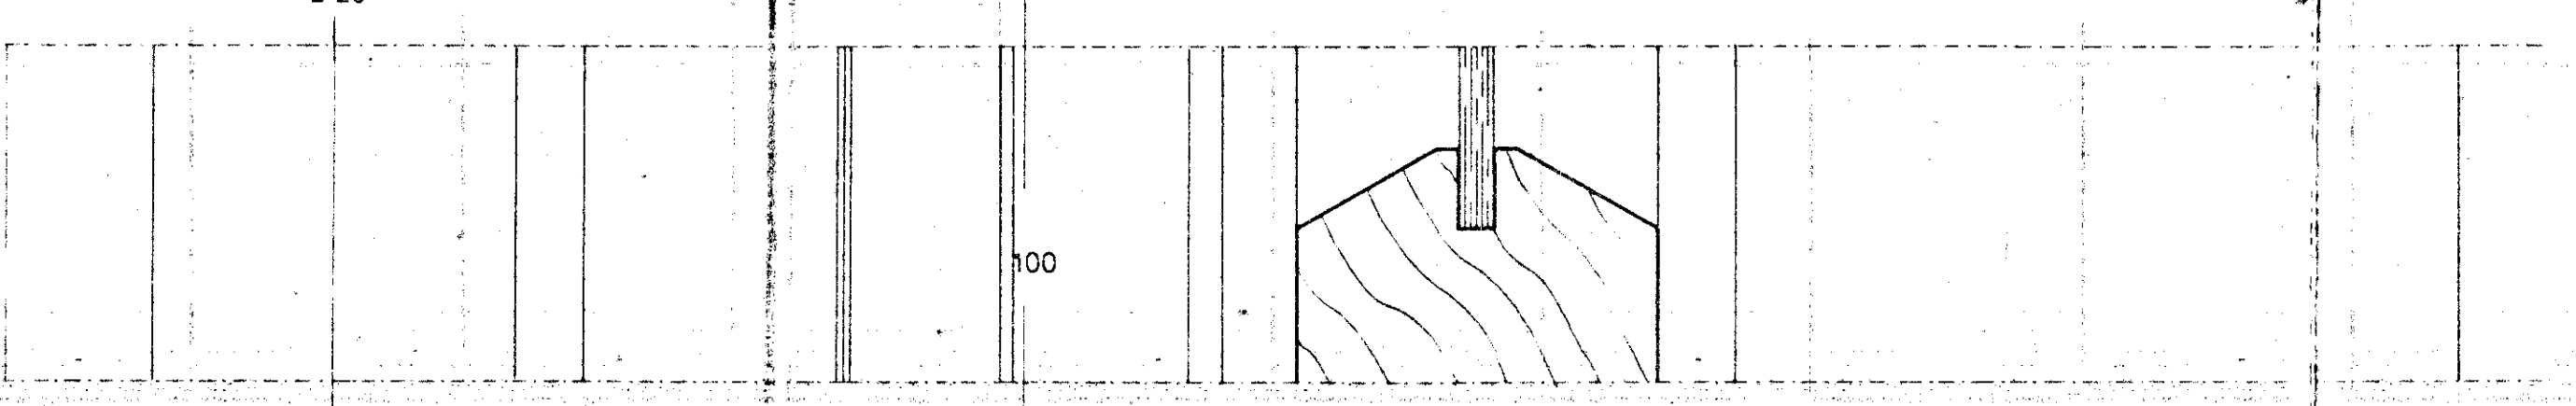


3

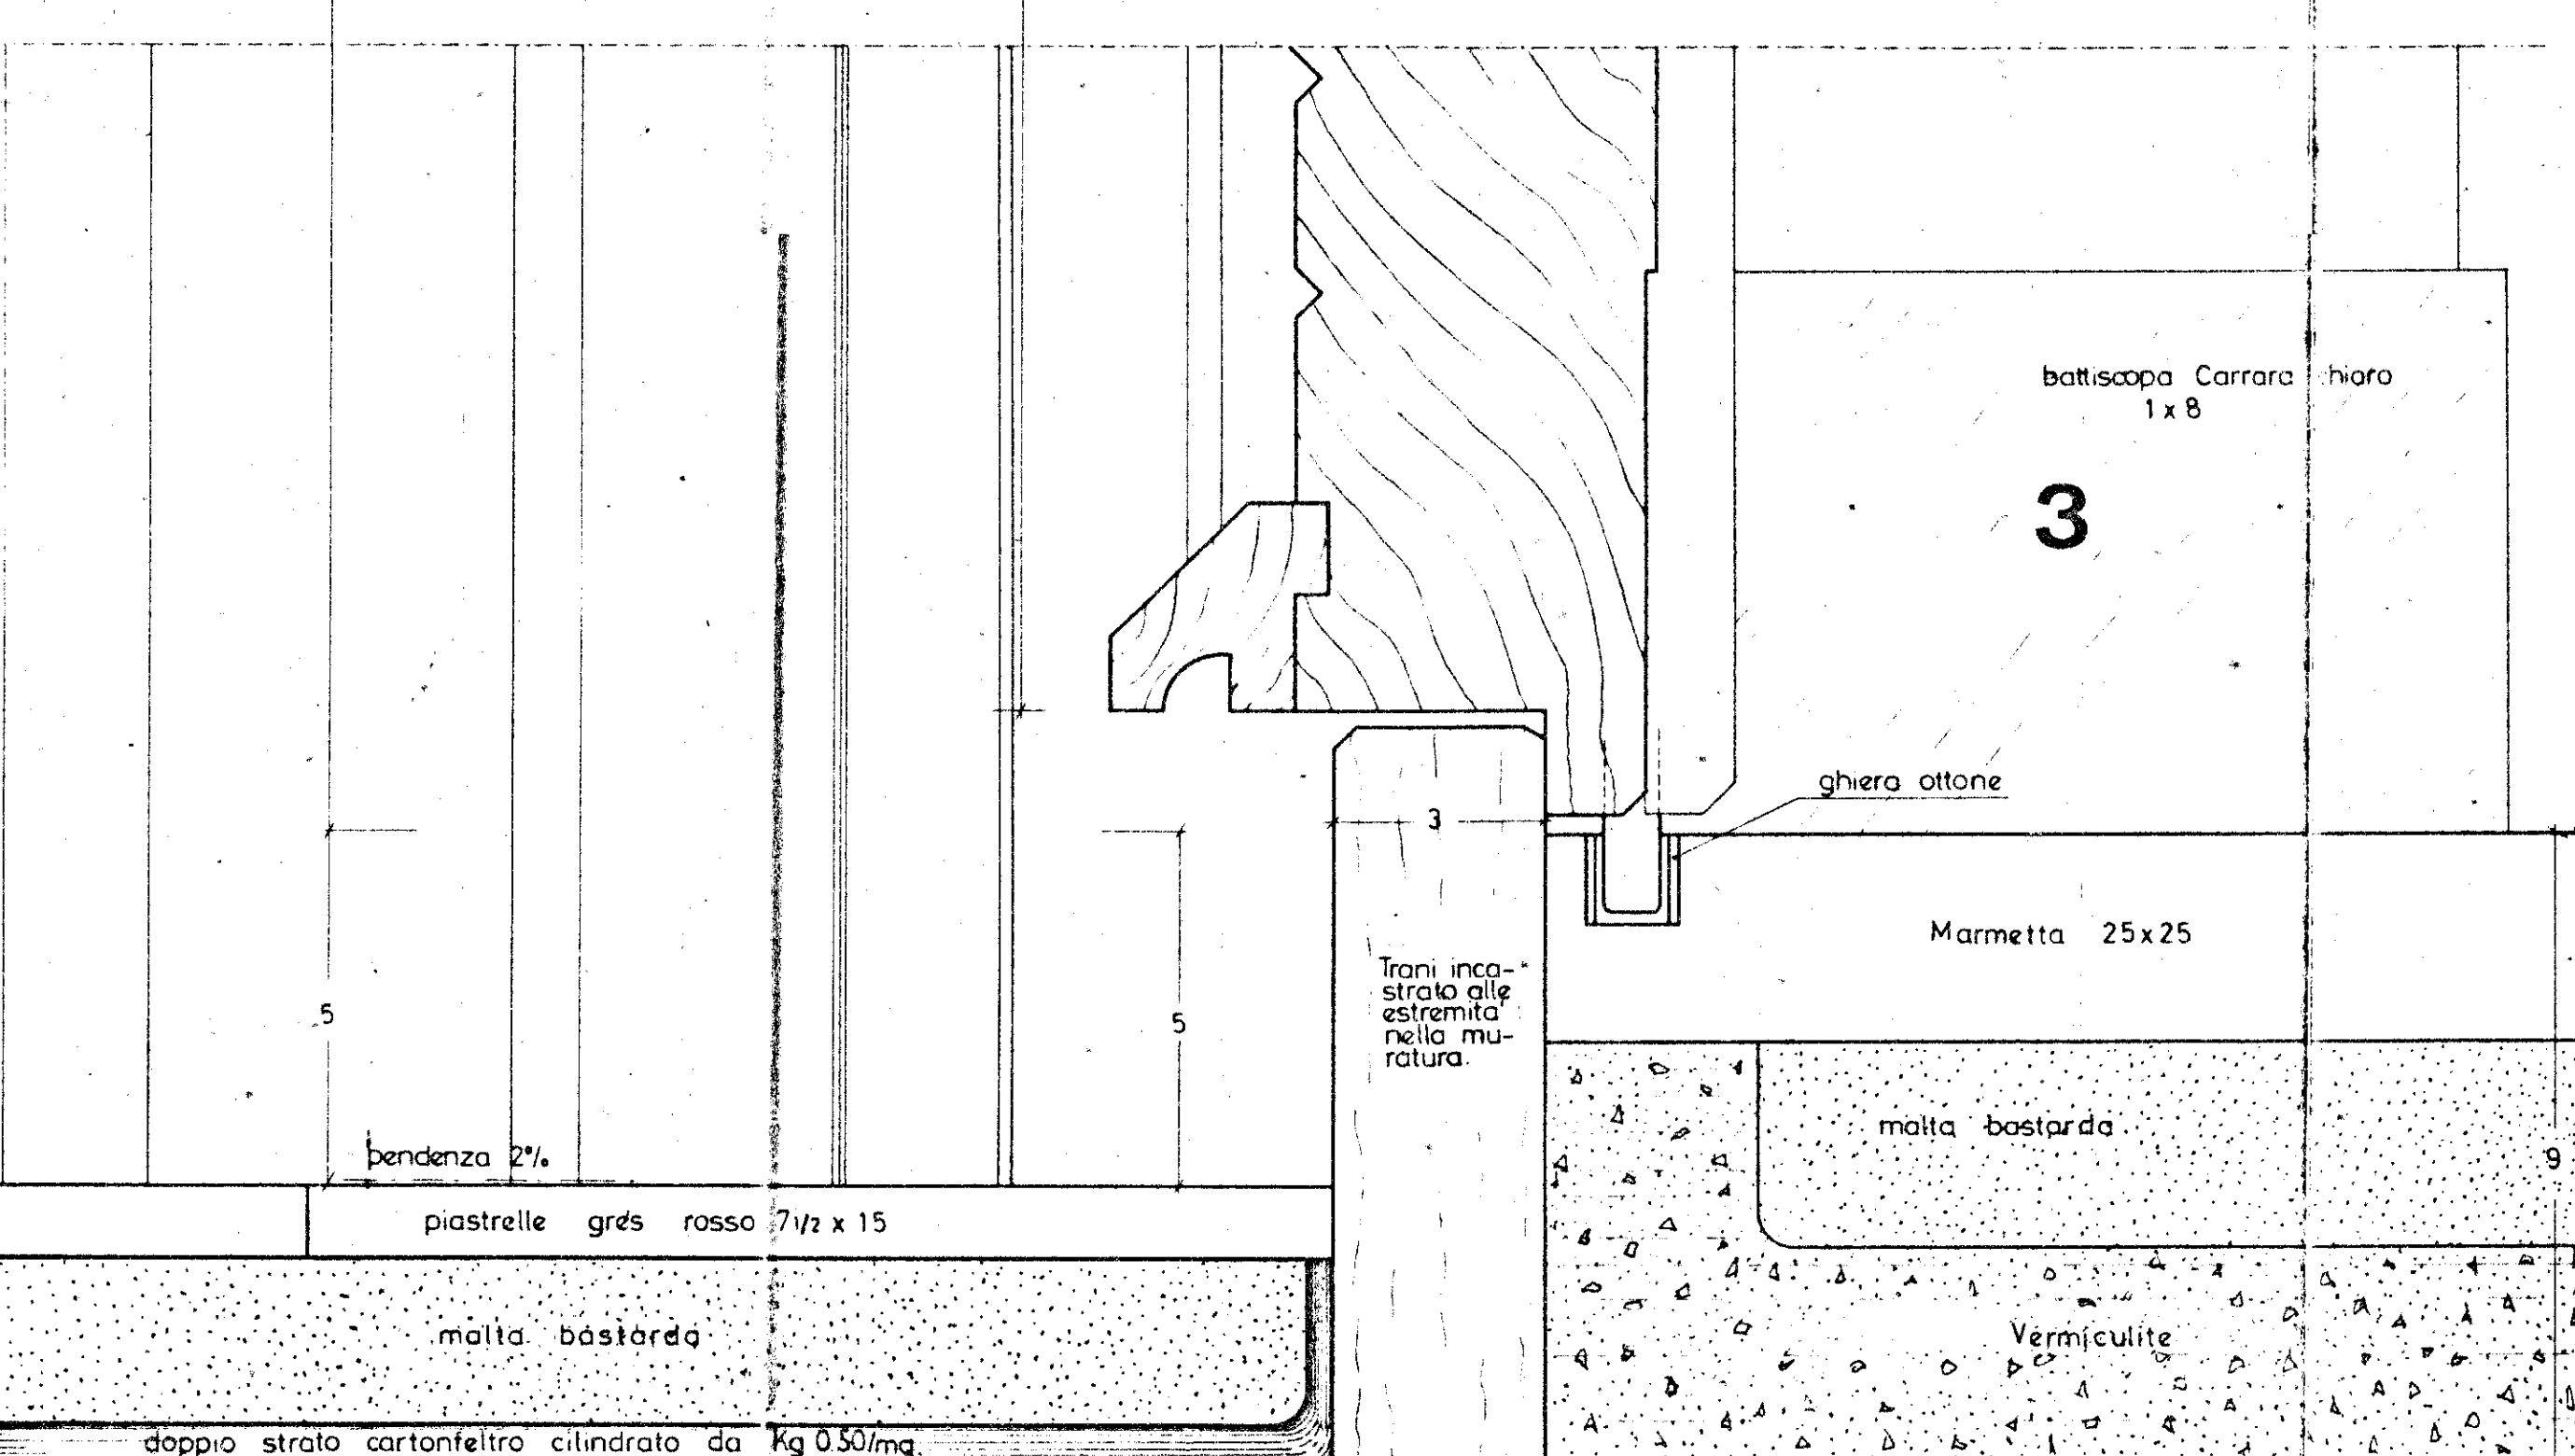


4

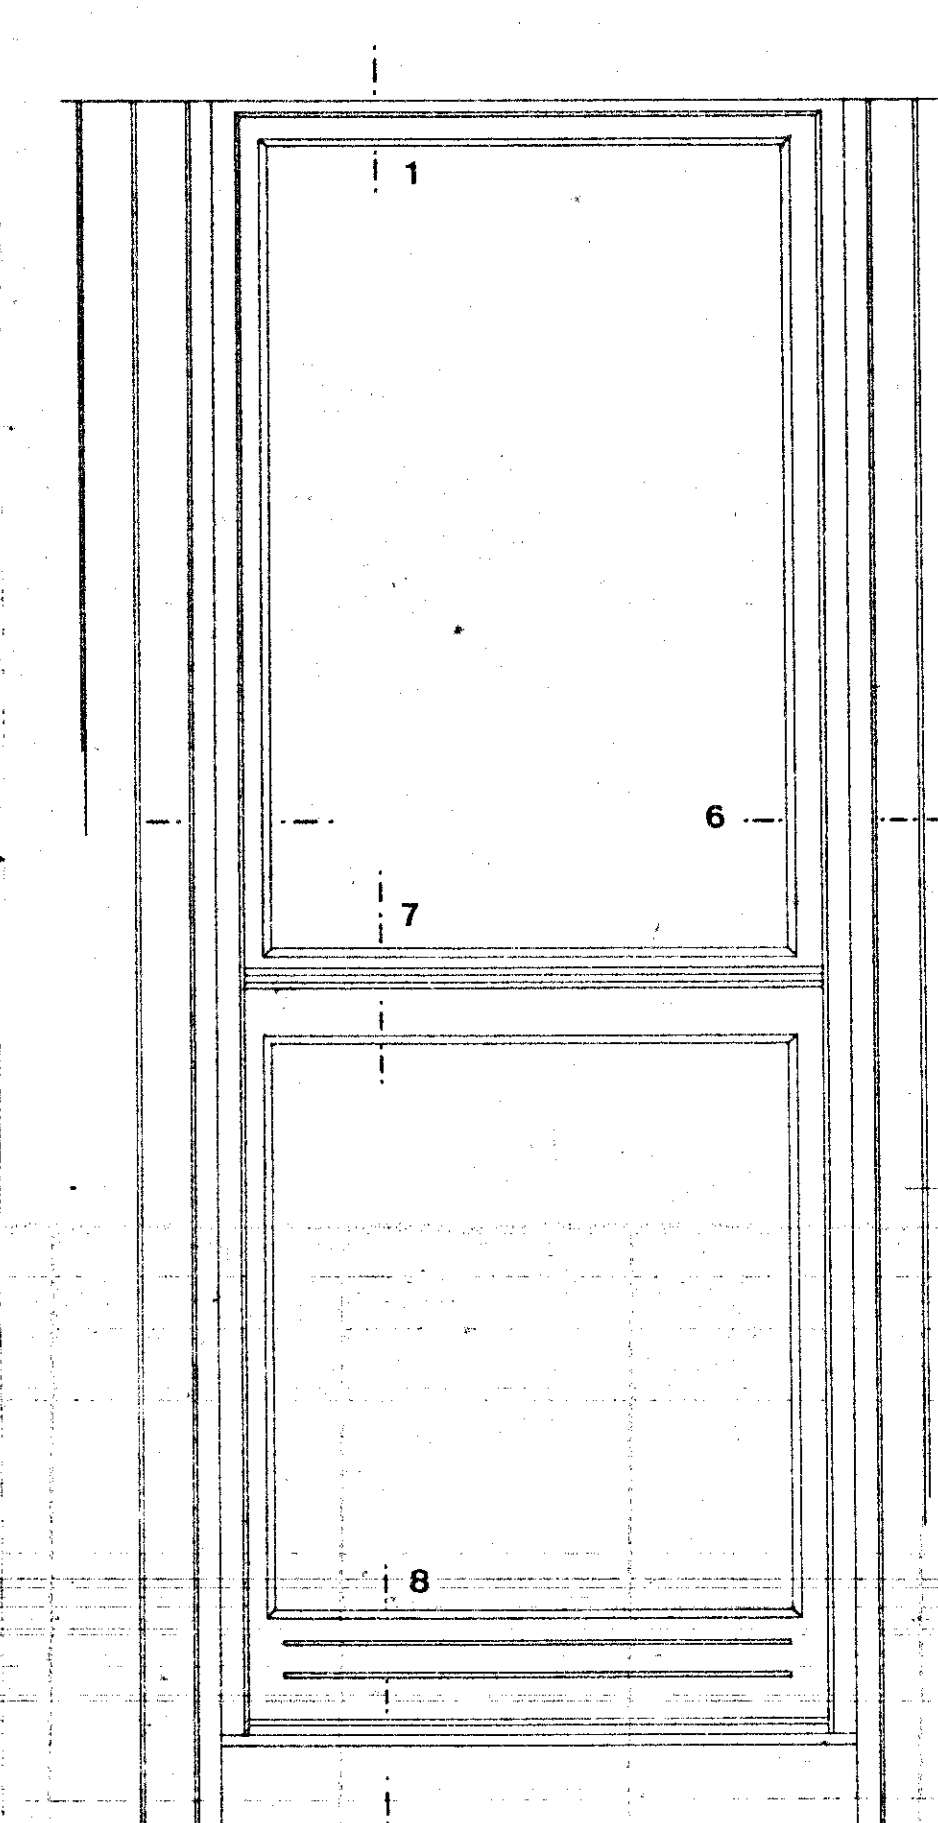


TIPO 4

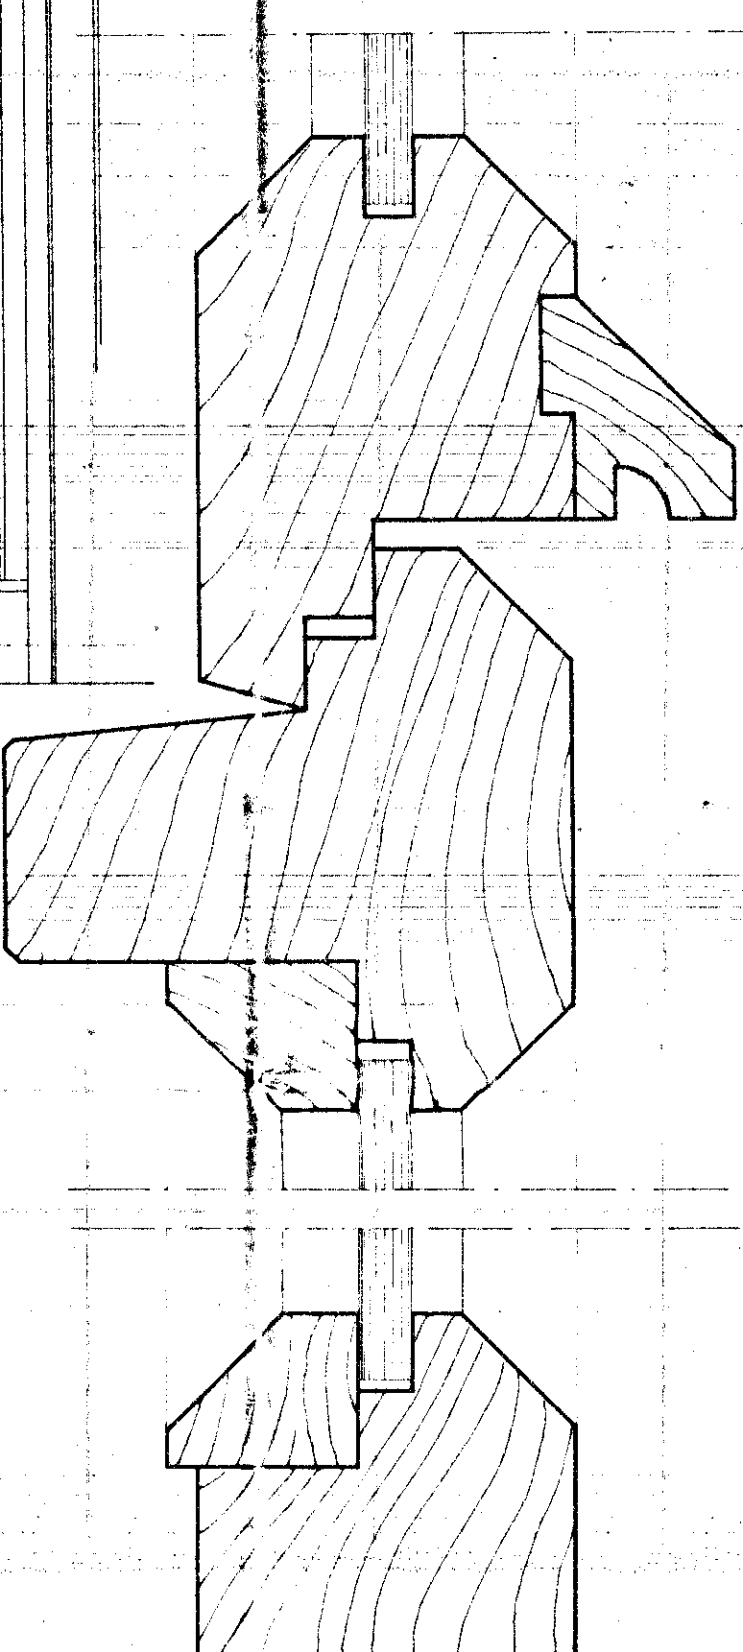

5

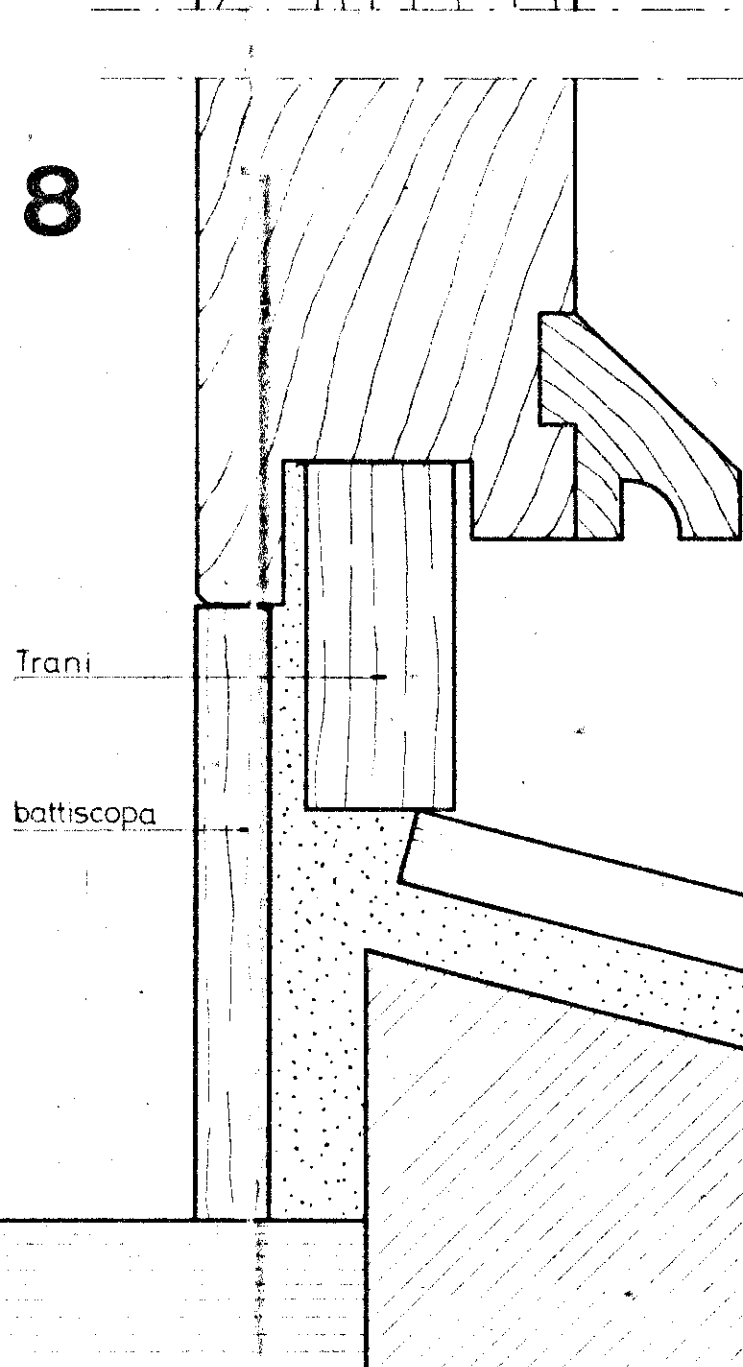


6

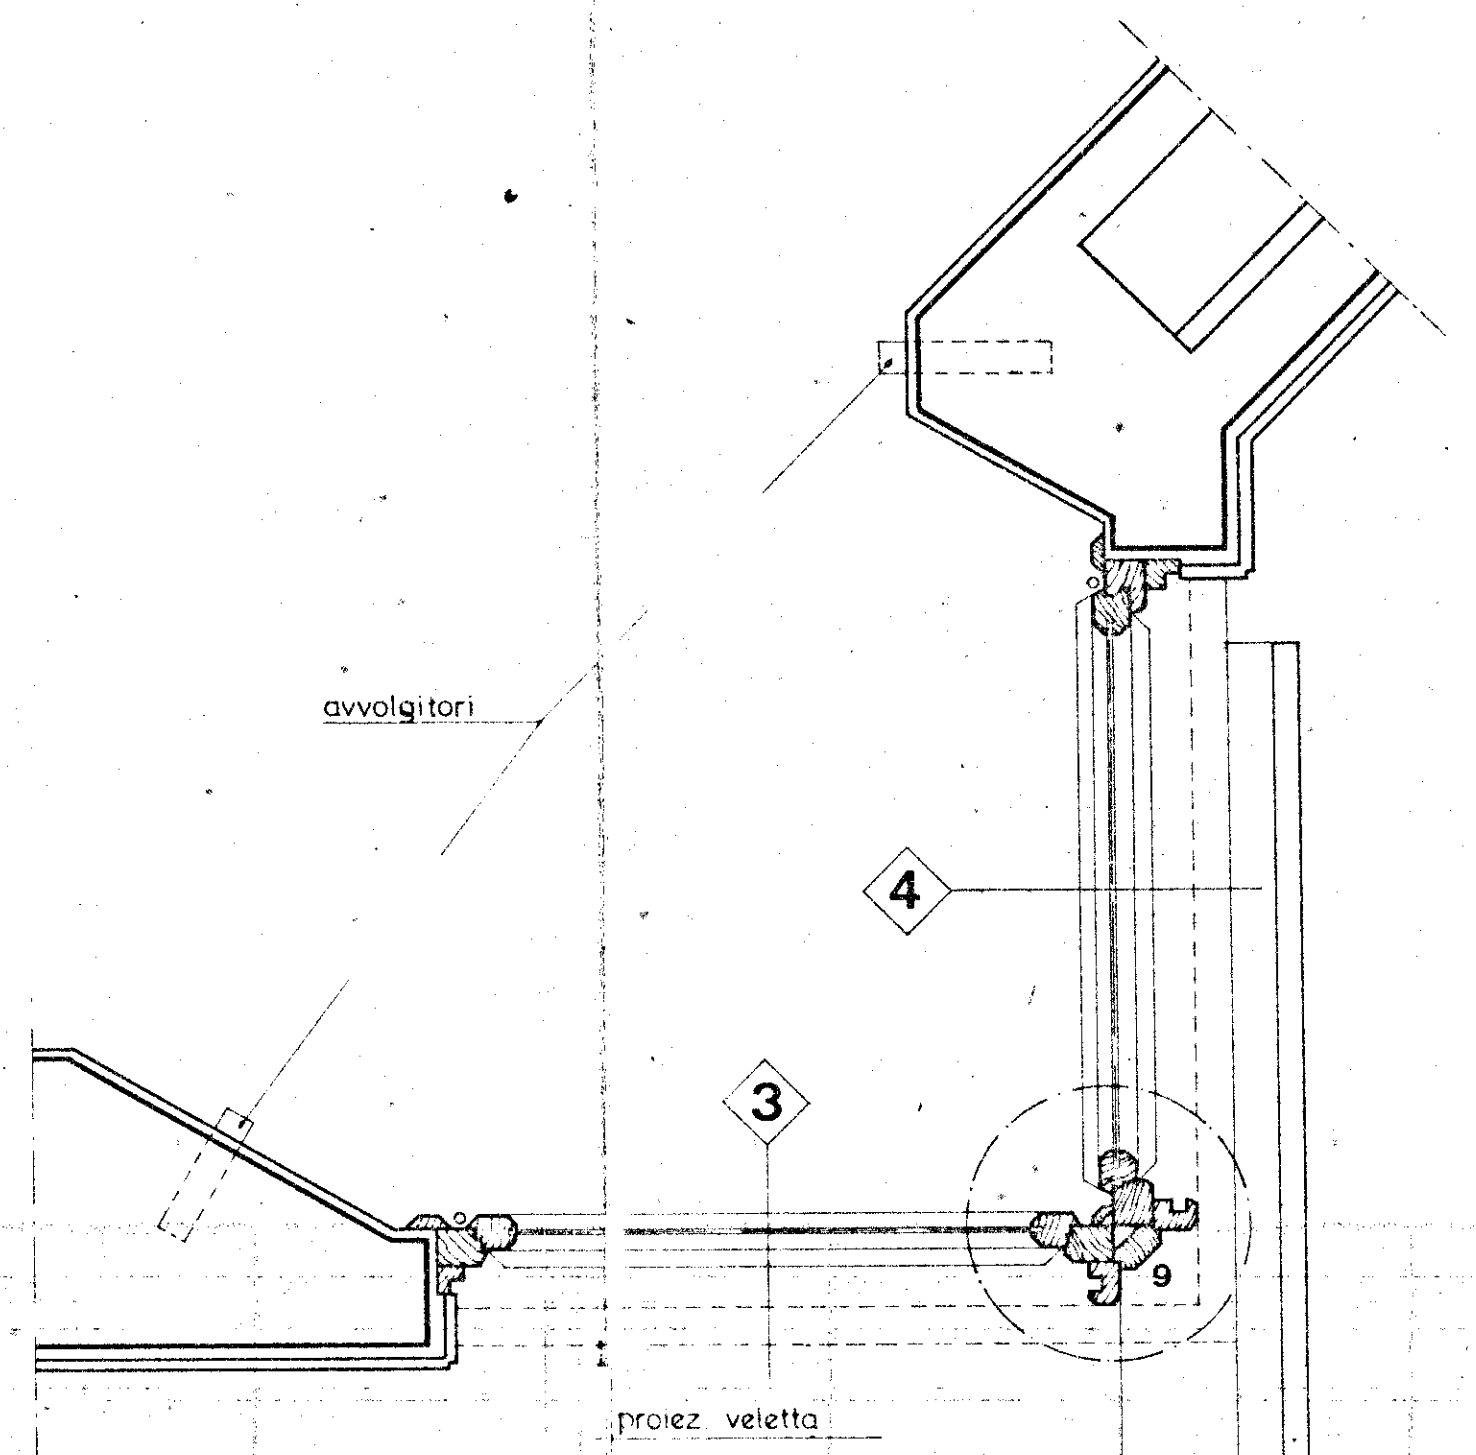


7

TIPO 7

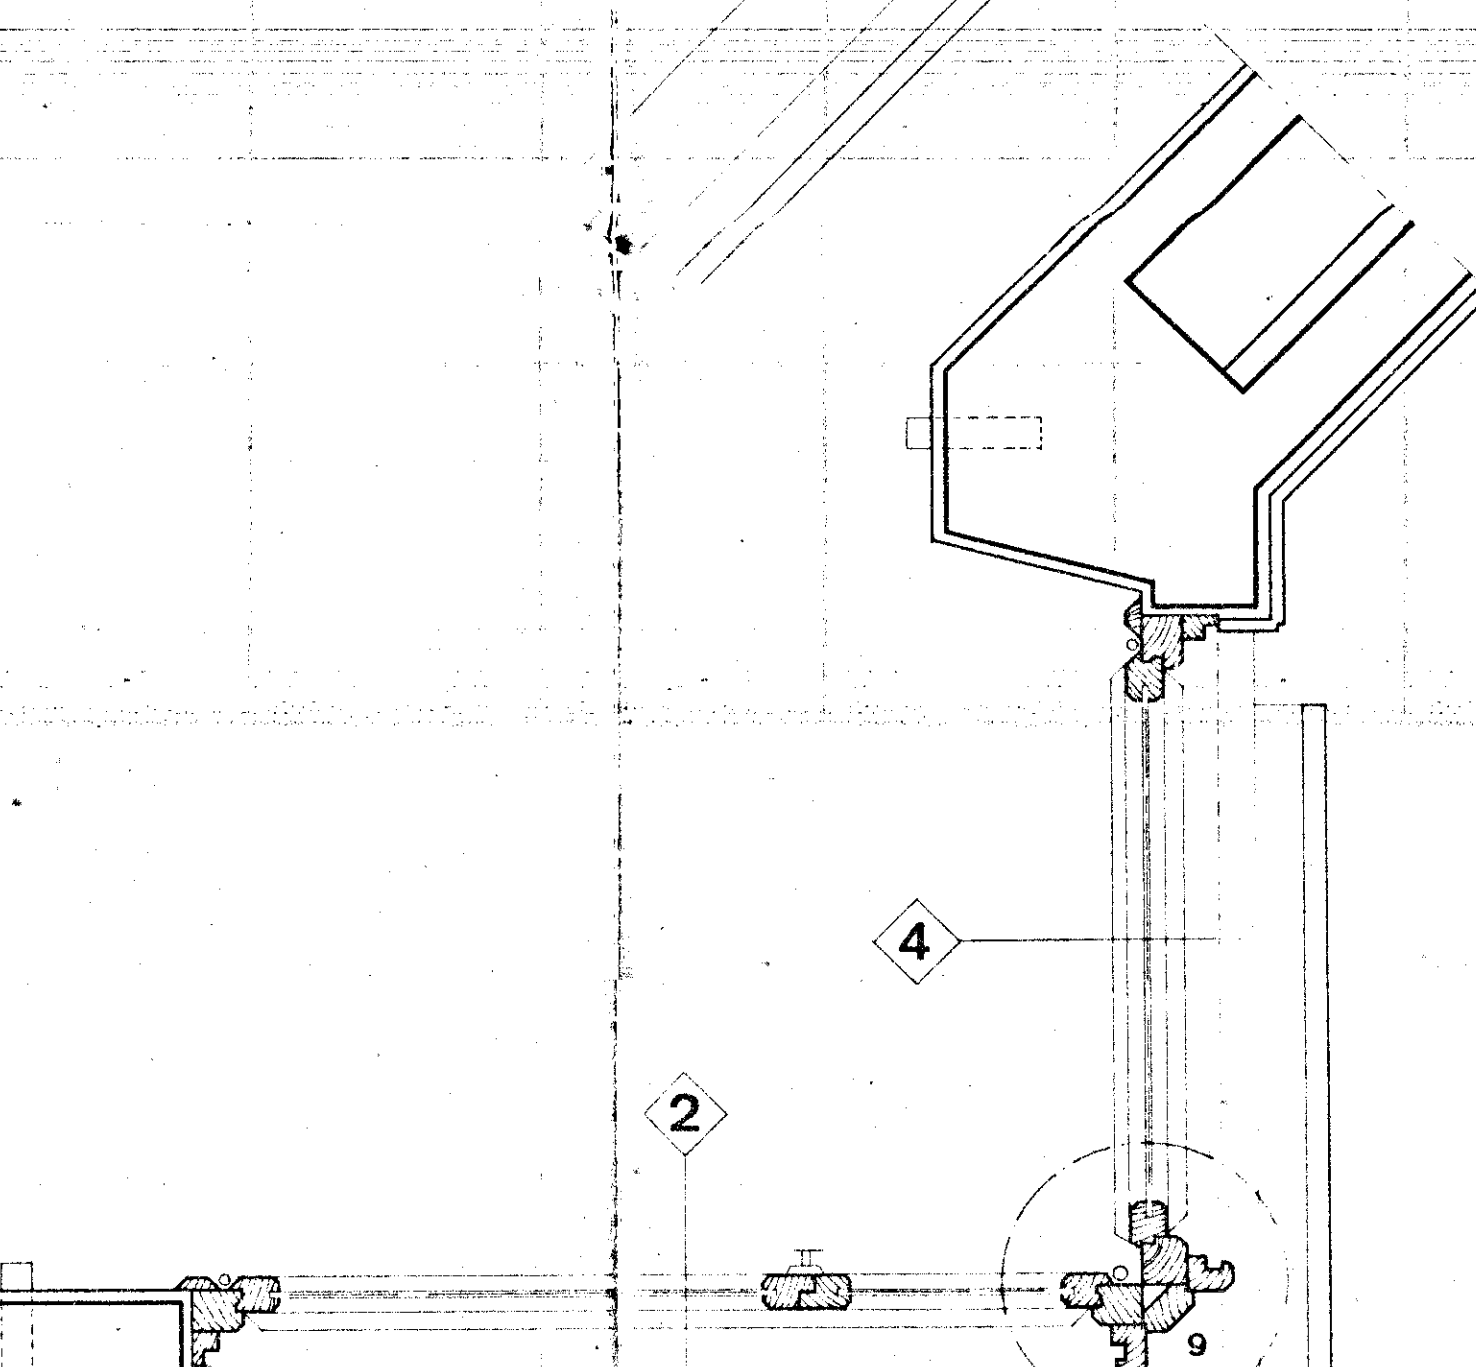


8

TIPO 8

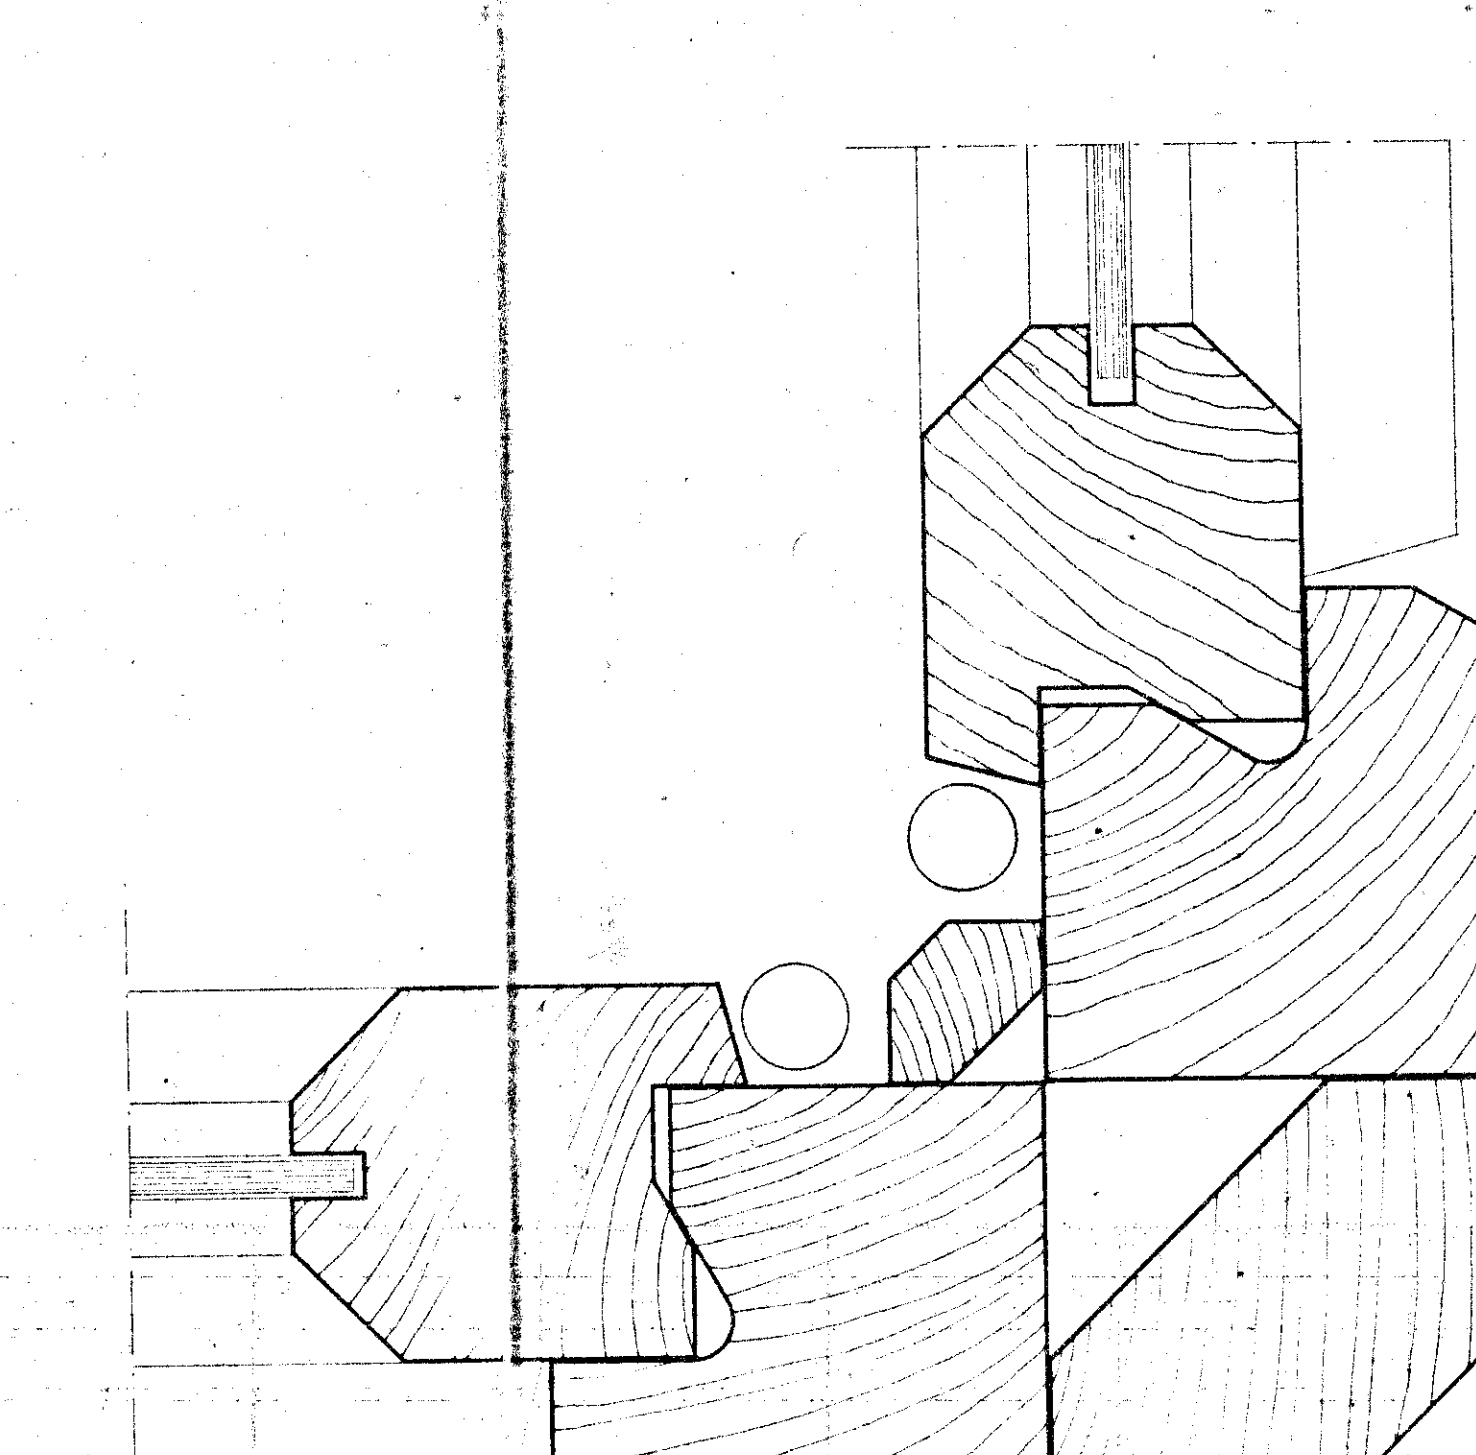

9

TIPO 9

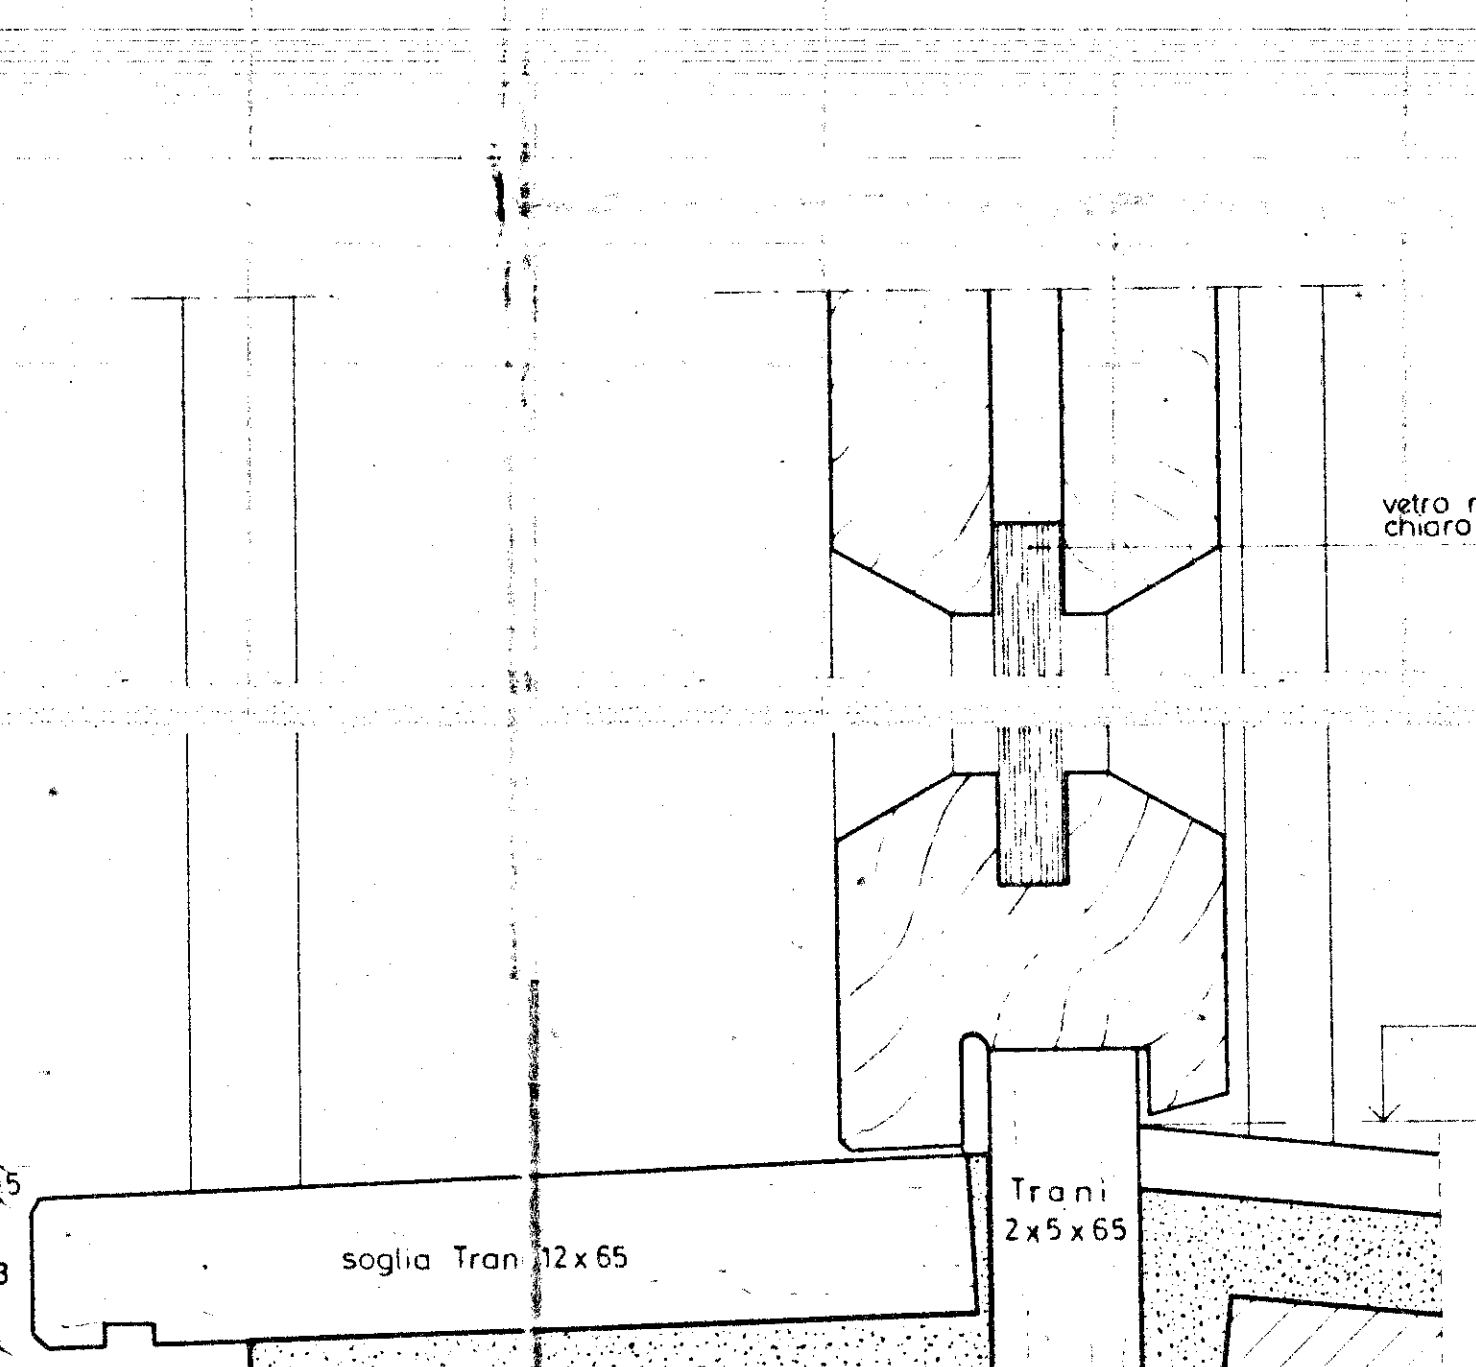

10

TIPO 10

SEZIONE TRASVERSALE DAVANZALE FINESTRA W.C.

GESTIONE CASE LAVORATORI (legge n. 2963 n. 50)	Intervento N° 194	stazione appaltante i. a. c. p.
QUARTIERE «S. ELIA» BRINDISI Edilizia Sovvenzionata	LOTTO 5-edif. 4b-4c-5c-6c-7c	17/12/1987
PARTICOLARI INFISSI ESTERNI rapp. 1:10-1:1		21
Dir. Ing. F. ALDO PERRETTI Dir. Ing. F. ALDO PERRETTI Dir. Ing. CORrado TRAVAGLINI Dir. Ing. FRANCESCO D'ALONZO Dir. Ing. N. VIVARELLI SCARASCA Dir. Ing. LEONARDO POTI	EDILIZIA EDILIZIA EDILIZIA STRUTTURE IMPIANTI PROGRAMMAZIONE DIREZIONE LAVORI	