


CASE POPOLARI in FRANCAVILLA FONT. NA 2^o e 3^o LOTTO - PAL. A e B

Sc. 1:100

PIANTA TRAMEZZI SCANTINATO. -

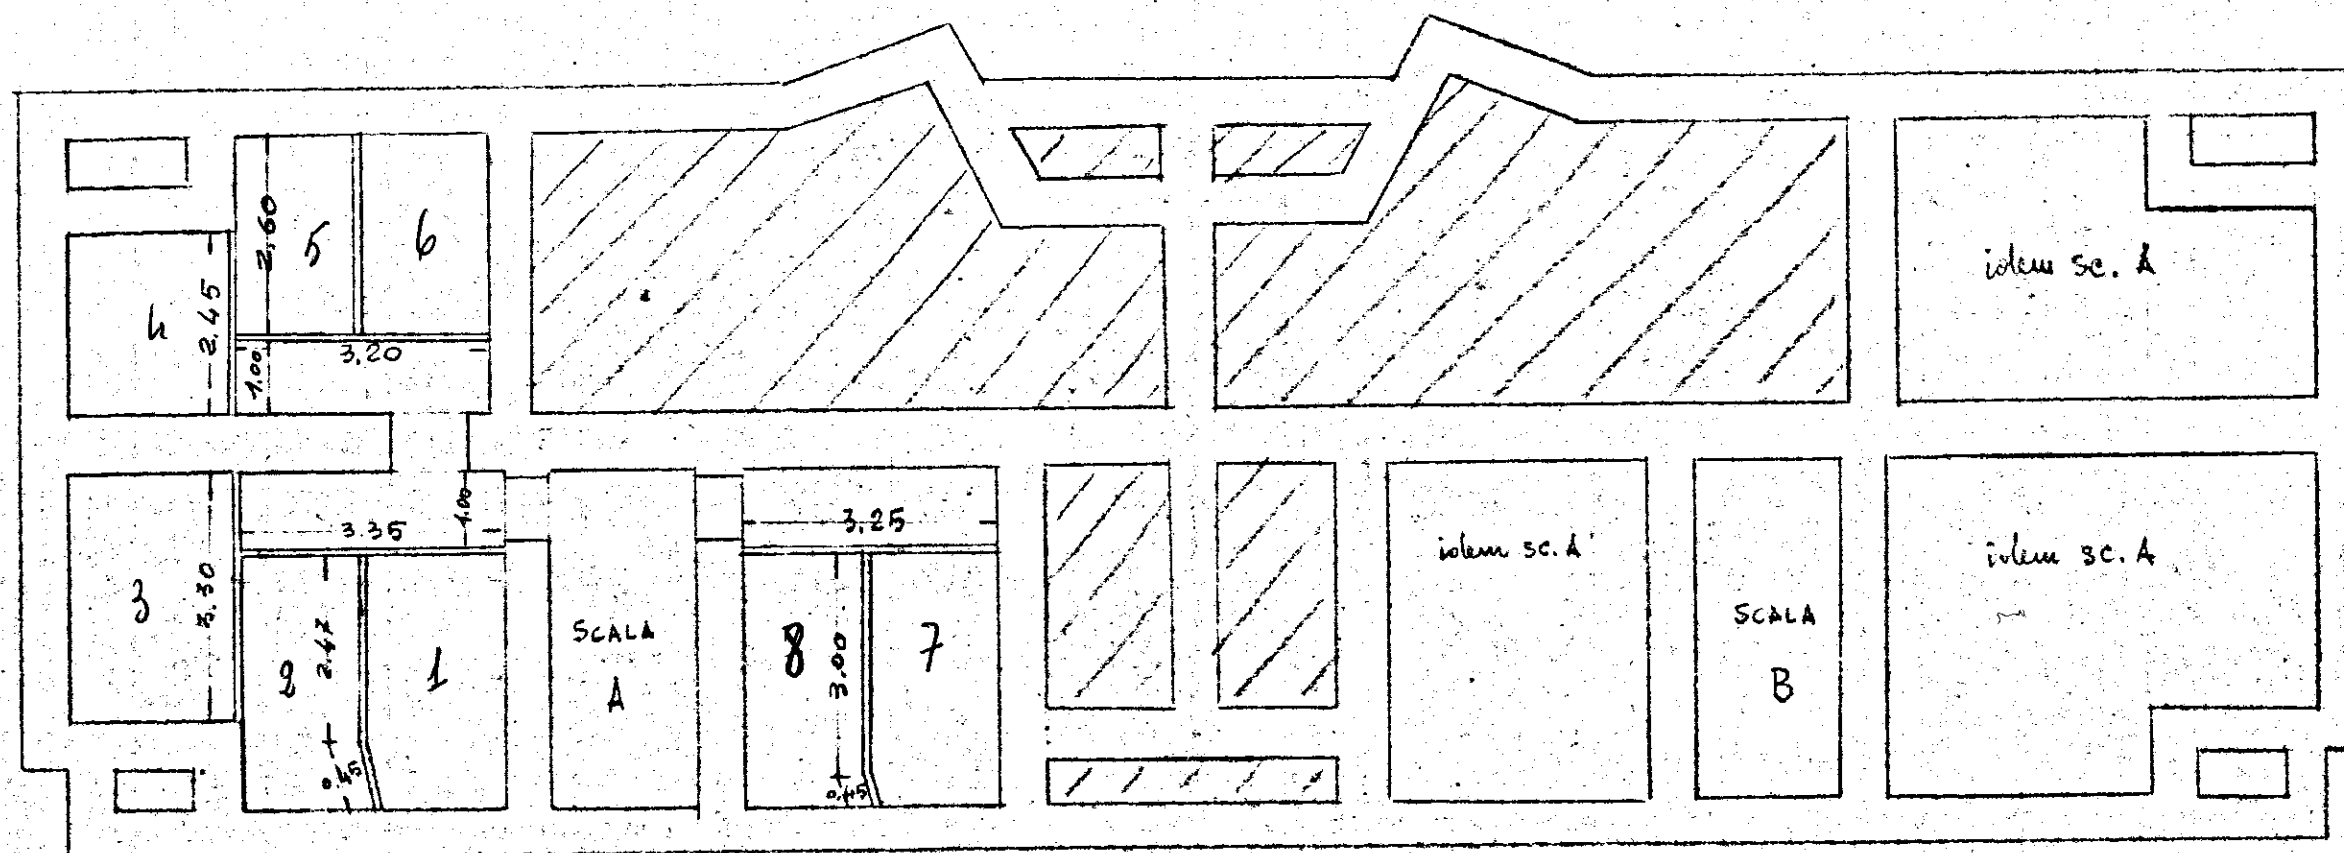

IL DIRETTORE DEI LAVORI

Luigi De Luca

L'IMPRESA

John