PROFILATI IN ACCIAIO SCATOLATO E VERNICIATO

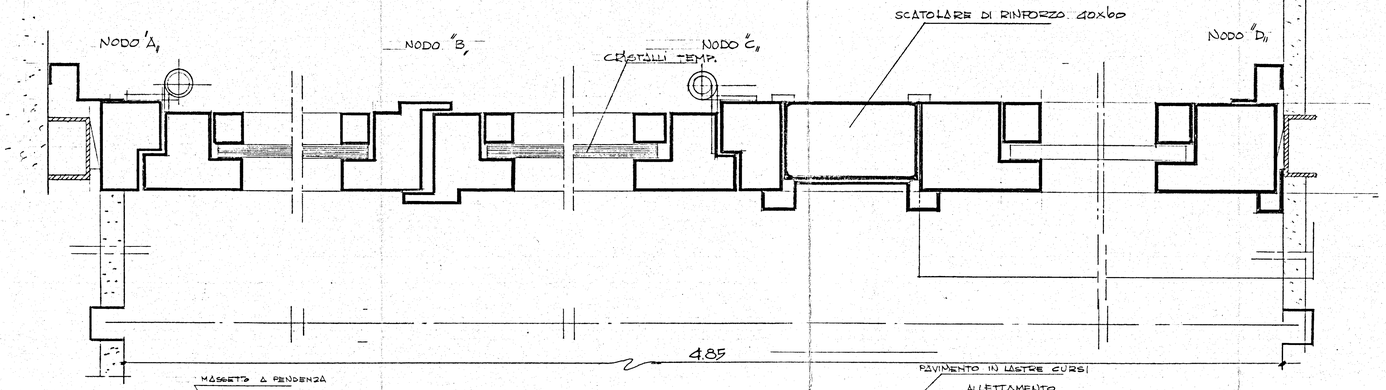

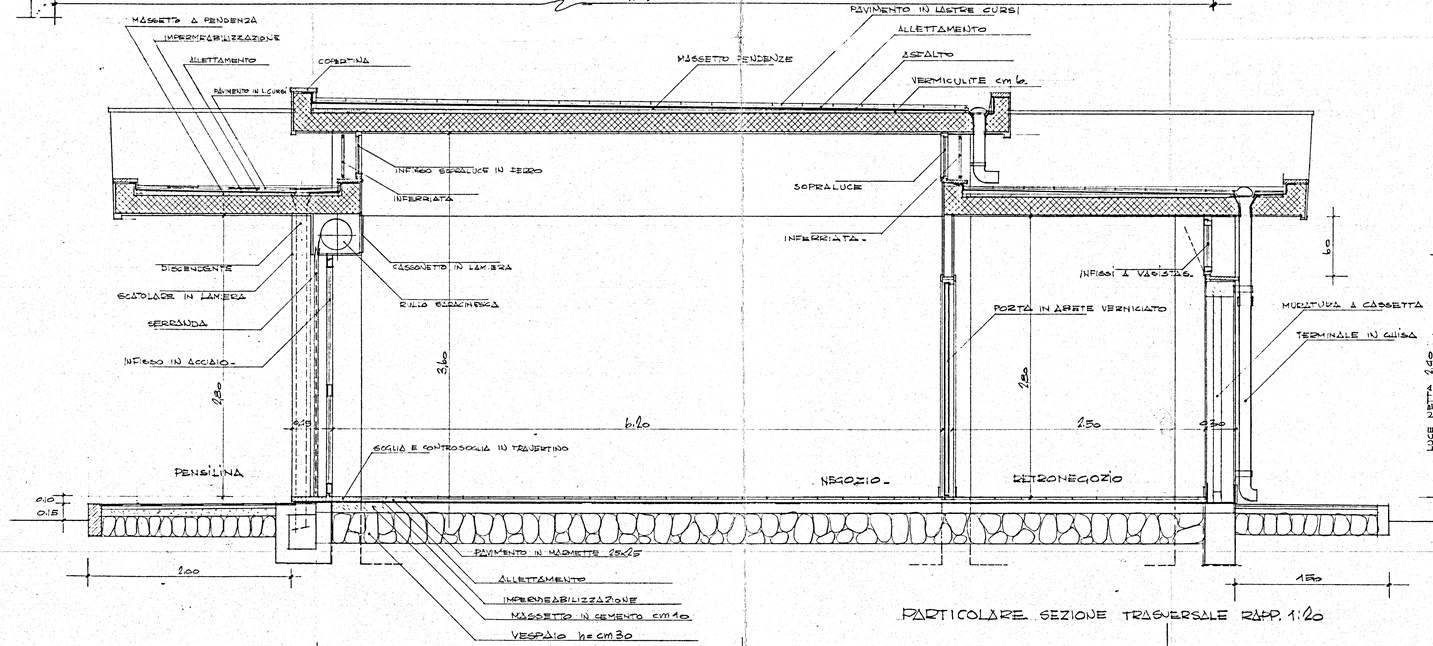

PARTICOLARE SEZIONE TRASVERSALE RAPP. 1:20

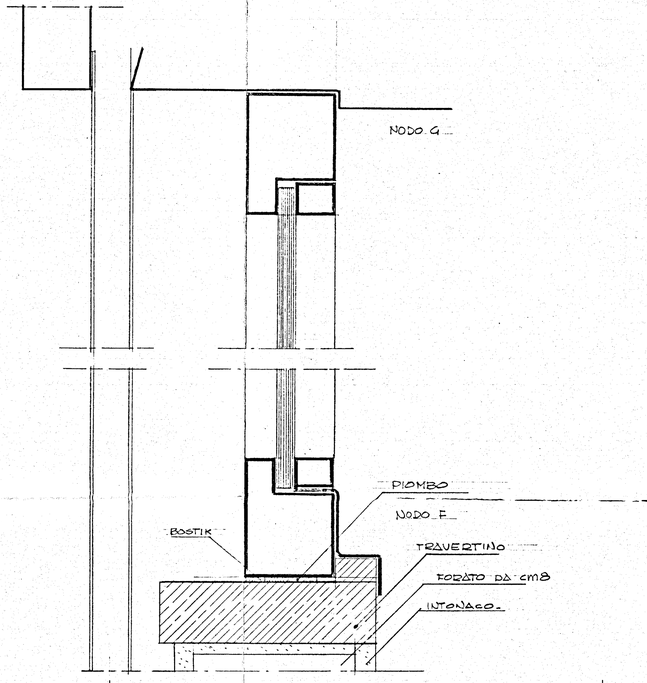

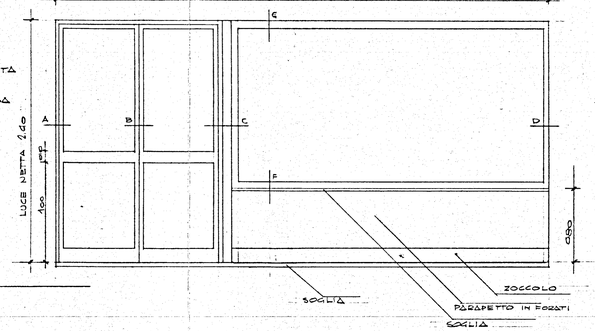

PROSPETTO VETRINA RAPP. 1:10

GESTIONE CASE LAVORATORI (Legge 14-2-1963)		Intervento N° 1312		stazione appaltante I. A. C. P			
QUARTIERE S.ELIA BRINDISI				data	rev	5	
				rev	rev		
PROGETTO ESECUTIVO - LOTTO "D" - NEGOZI PARTICOLARE SEZIONE TRASVERSALE RAPP. 1:20 PARTICOLARI INFISSI VETRINE /1:1				archivio			
EDILIZIA	Ing G.Angelini		STRUTTURE-C	Ing F. Pirro		note	
EDILIZIA	Ing M.Bolognese		IMPIANTI	Ing P.Fabretti			
EDILIZIA	ing U.Lenece		PROGRAMMAZ	Ing A Maldarn			
EDILIZIA	ing I. Perretti		PROGRAMMAZ	Ing L. Pelt'			
EDILIZIA	Ing L. Pelt'		PROGRAMMAZ	Ing E. Romanazzi			
EDILIZIA	Ar F.Pignatelli		COORDINATORE	Ing A Maldarn			
EDILIZIA	Ar G. Pinto		DIREZIONE LL	I A C P		controllo	visto
STRUTTURE-C	Ing F.D'Alanza						