

3/ ISTITUTO AUTONOMO CASE POPOLARI
PER LA PROVINCIA DI BRINDISI


COMUNE DI FRANCAVILLA FONTANA

SUOLO PER LA COSTRUZIONE DI CASE
POPOLARI DI CUI ALLA LEGGE 9-8-1954
n° 640.-

LOTTE 2° e 3° Es. 957/58 e 959/60

PLANIMETRIA GENERALE


Scala 1:2000

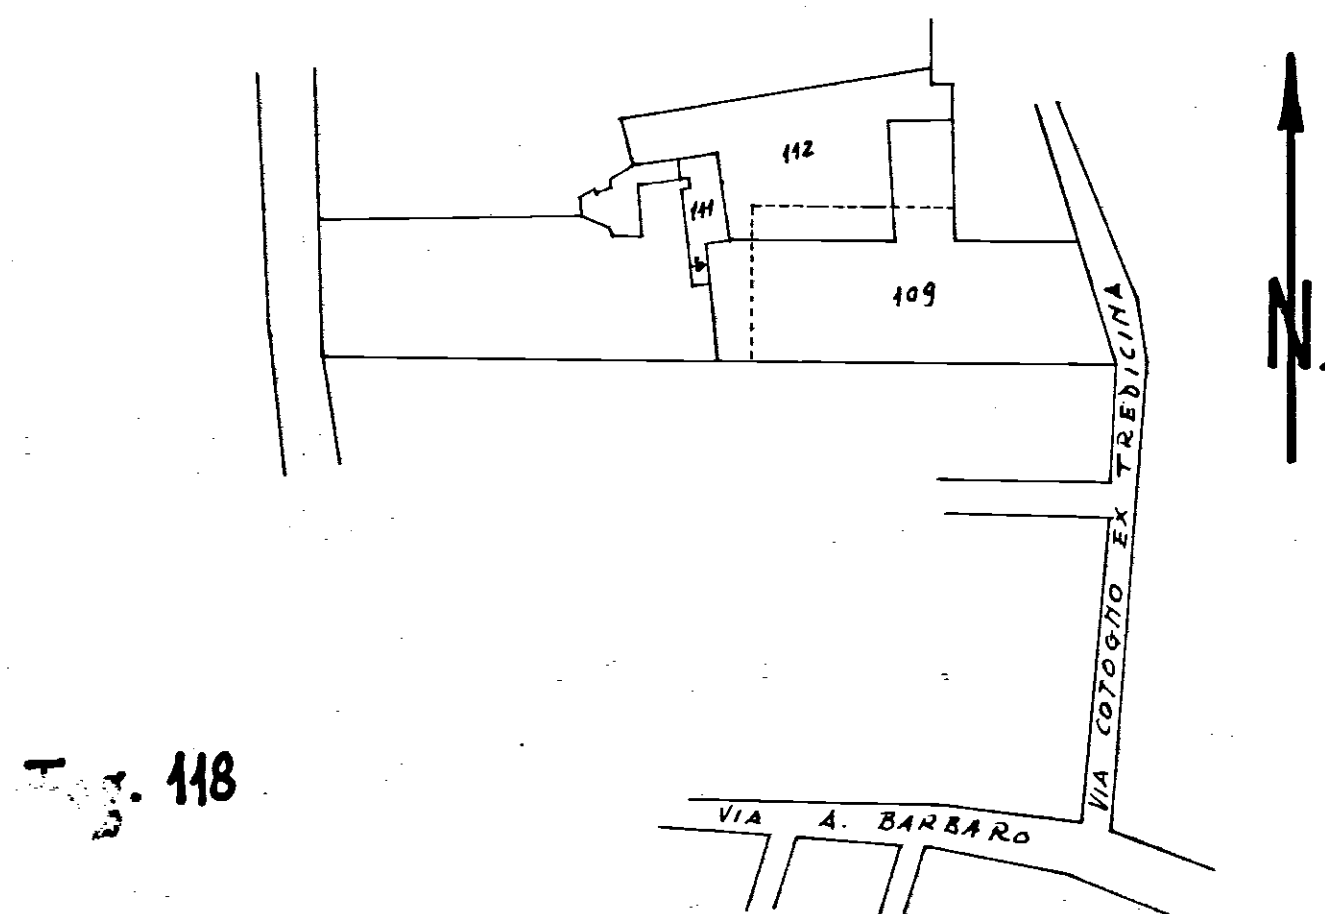

Fog. 118



Prop. COMUNALE

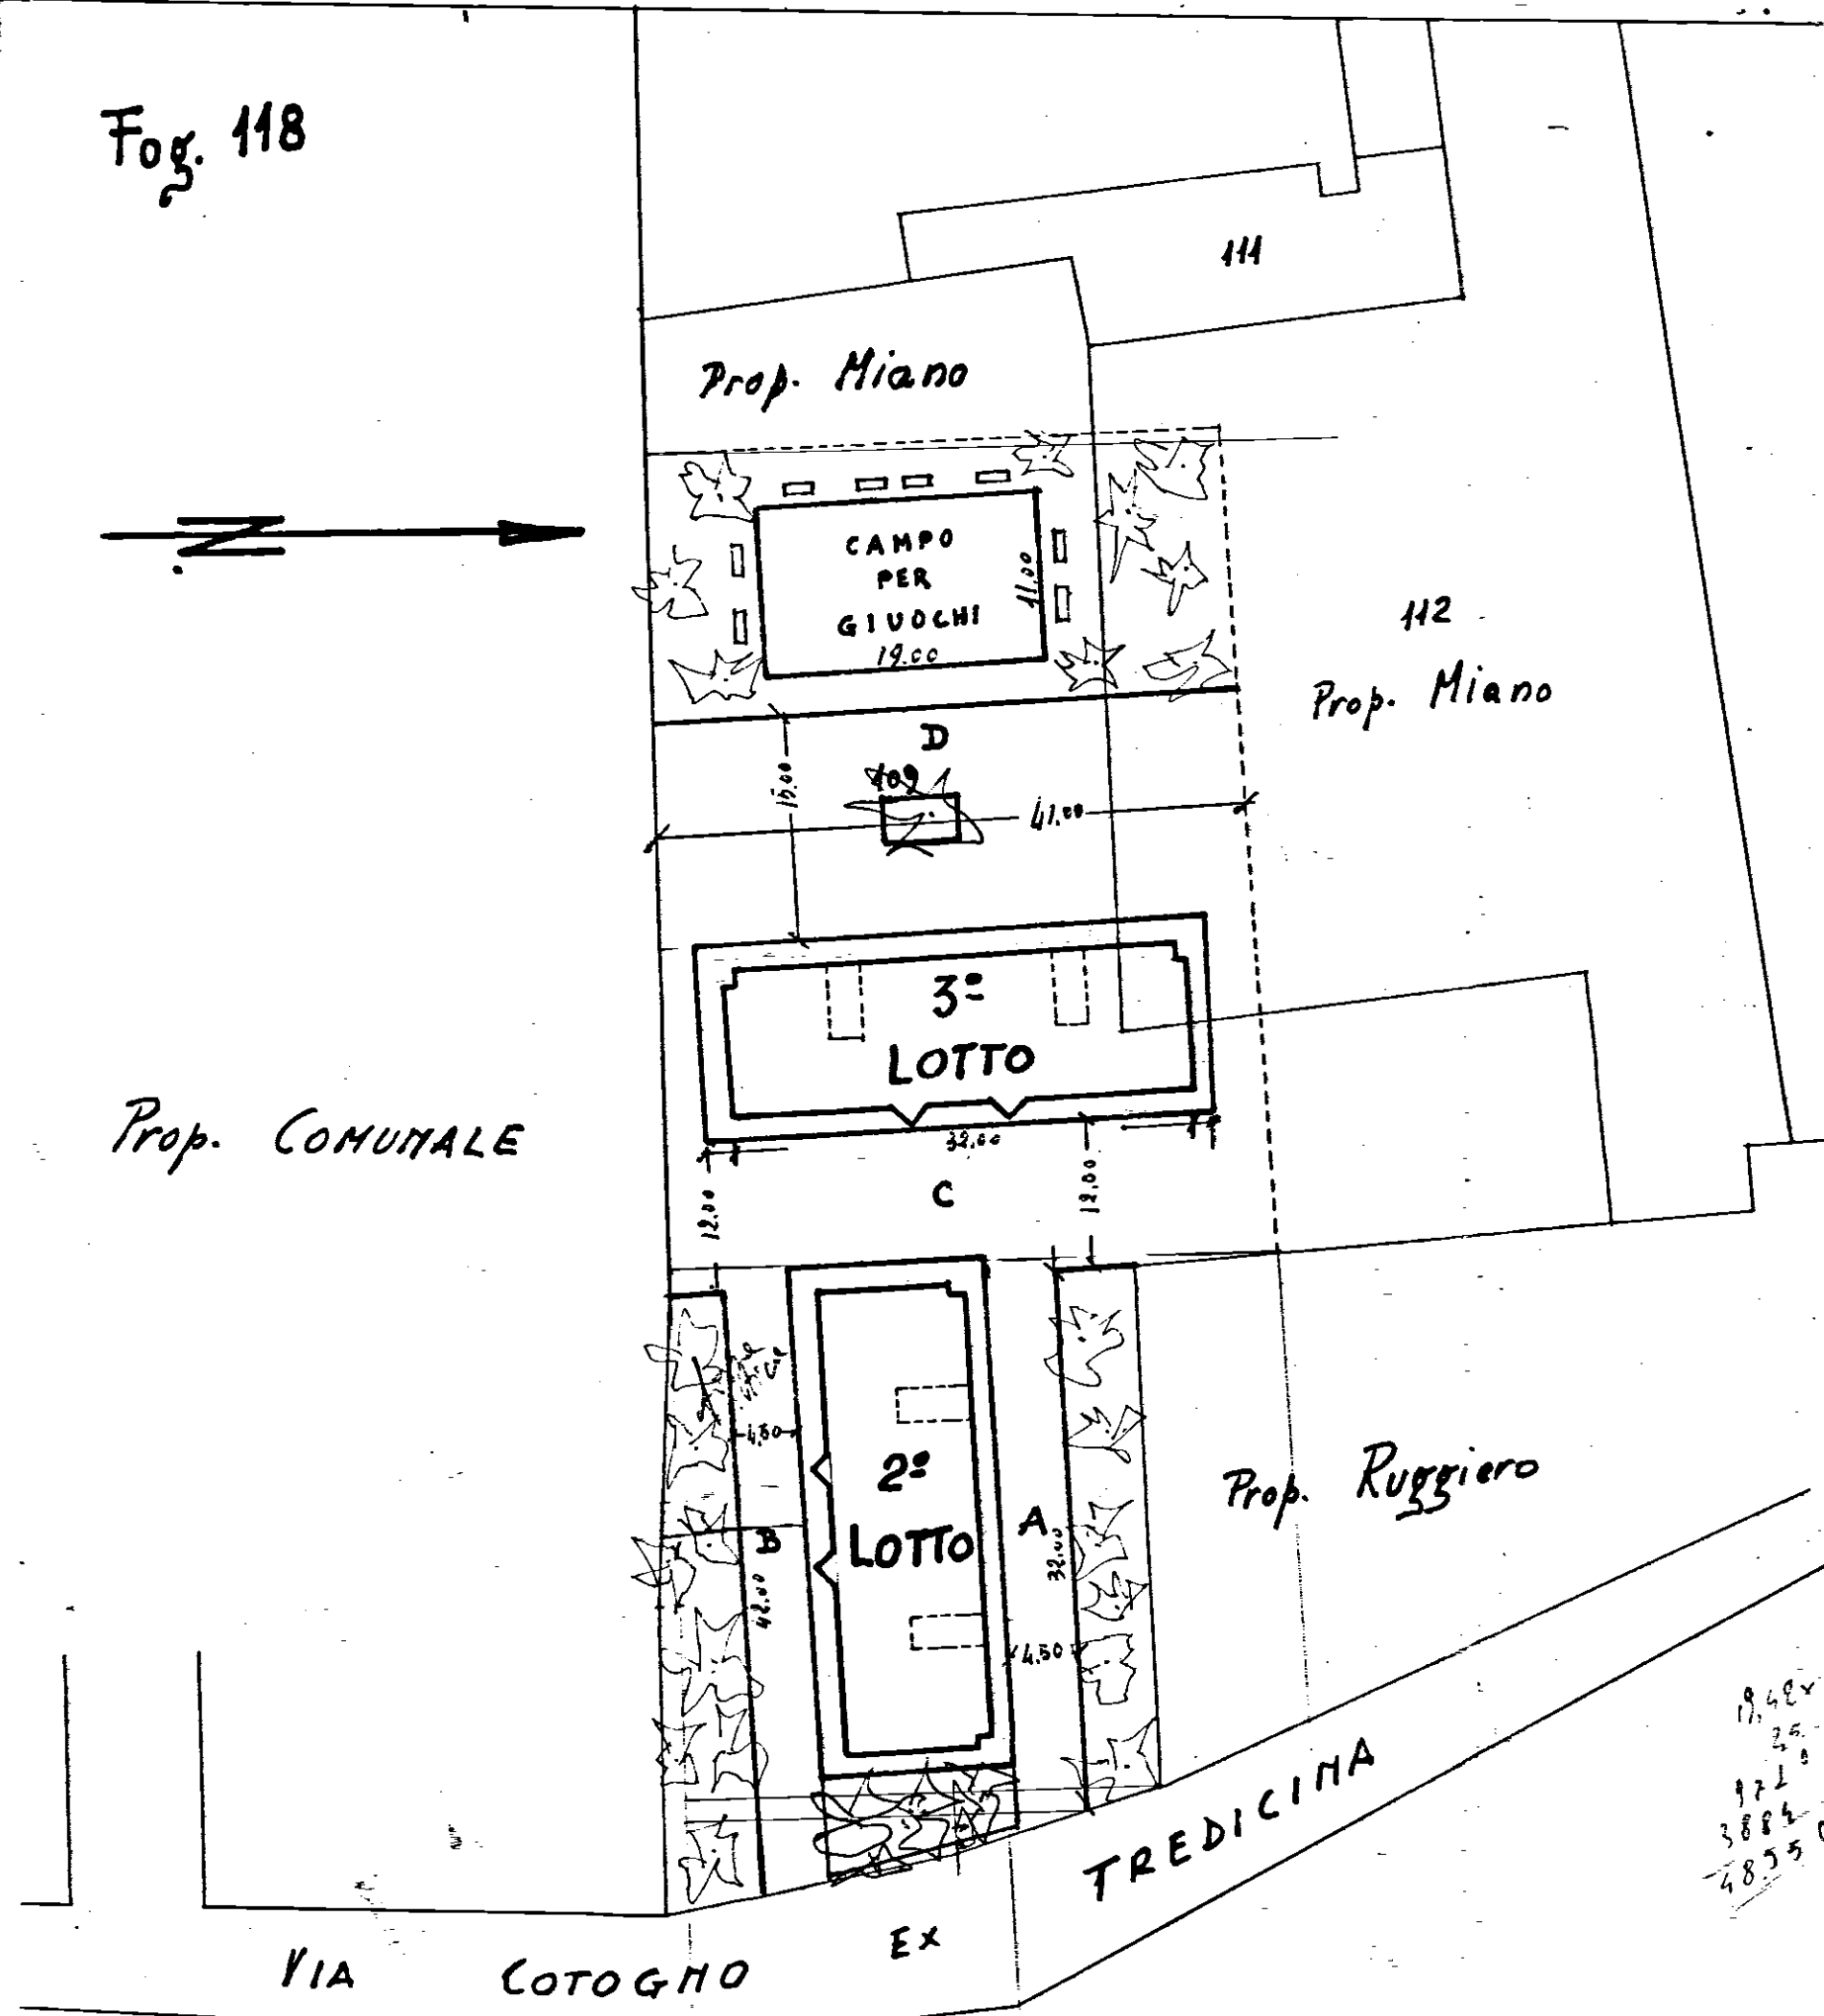

Scala 1:500