

CANT. 13575 - INA-CASA in OSTUNI (RIONE MELOGNA)

SCALA 1:100

PIANTA MURATURE PDL.A

PIANO REALIZZATO

impedire elettricità in
pattina con trapezi e l. = n° 6 +
A nel condottorio

in traverso nuovo
poggiato sul soffitto


1.25
1.74
2.10
2.34
7.43

7.73
0.30
7.43

SCANTINATO

~~Scantinato~~

centro luminoso finestre = n° 4 + (1 passo scala) (plafondiera e scatola di finilo)

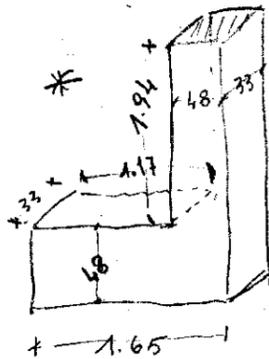

1.96
1.65
0.31


1.65
0.48
1.17

2.42
0.48
1.94

1.90
0.55
1.35

7.73
0.35
7.38

Trattivo da n. 3 - 20 permutabile -
in 2 file di sistema -

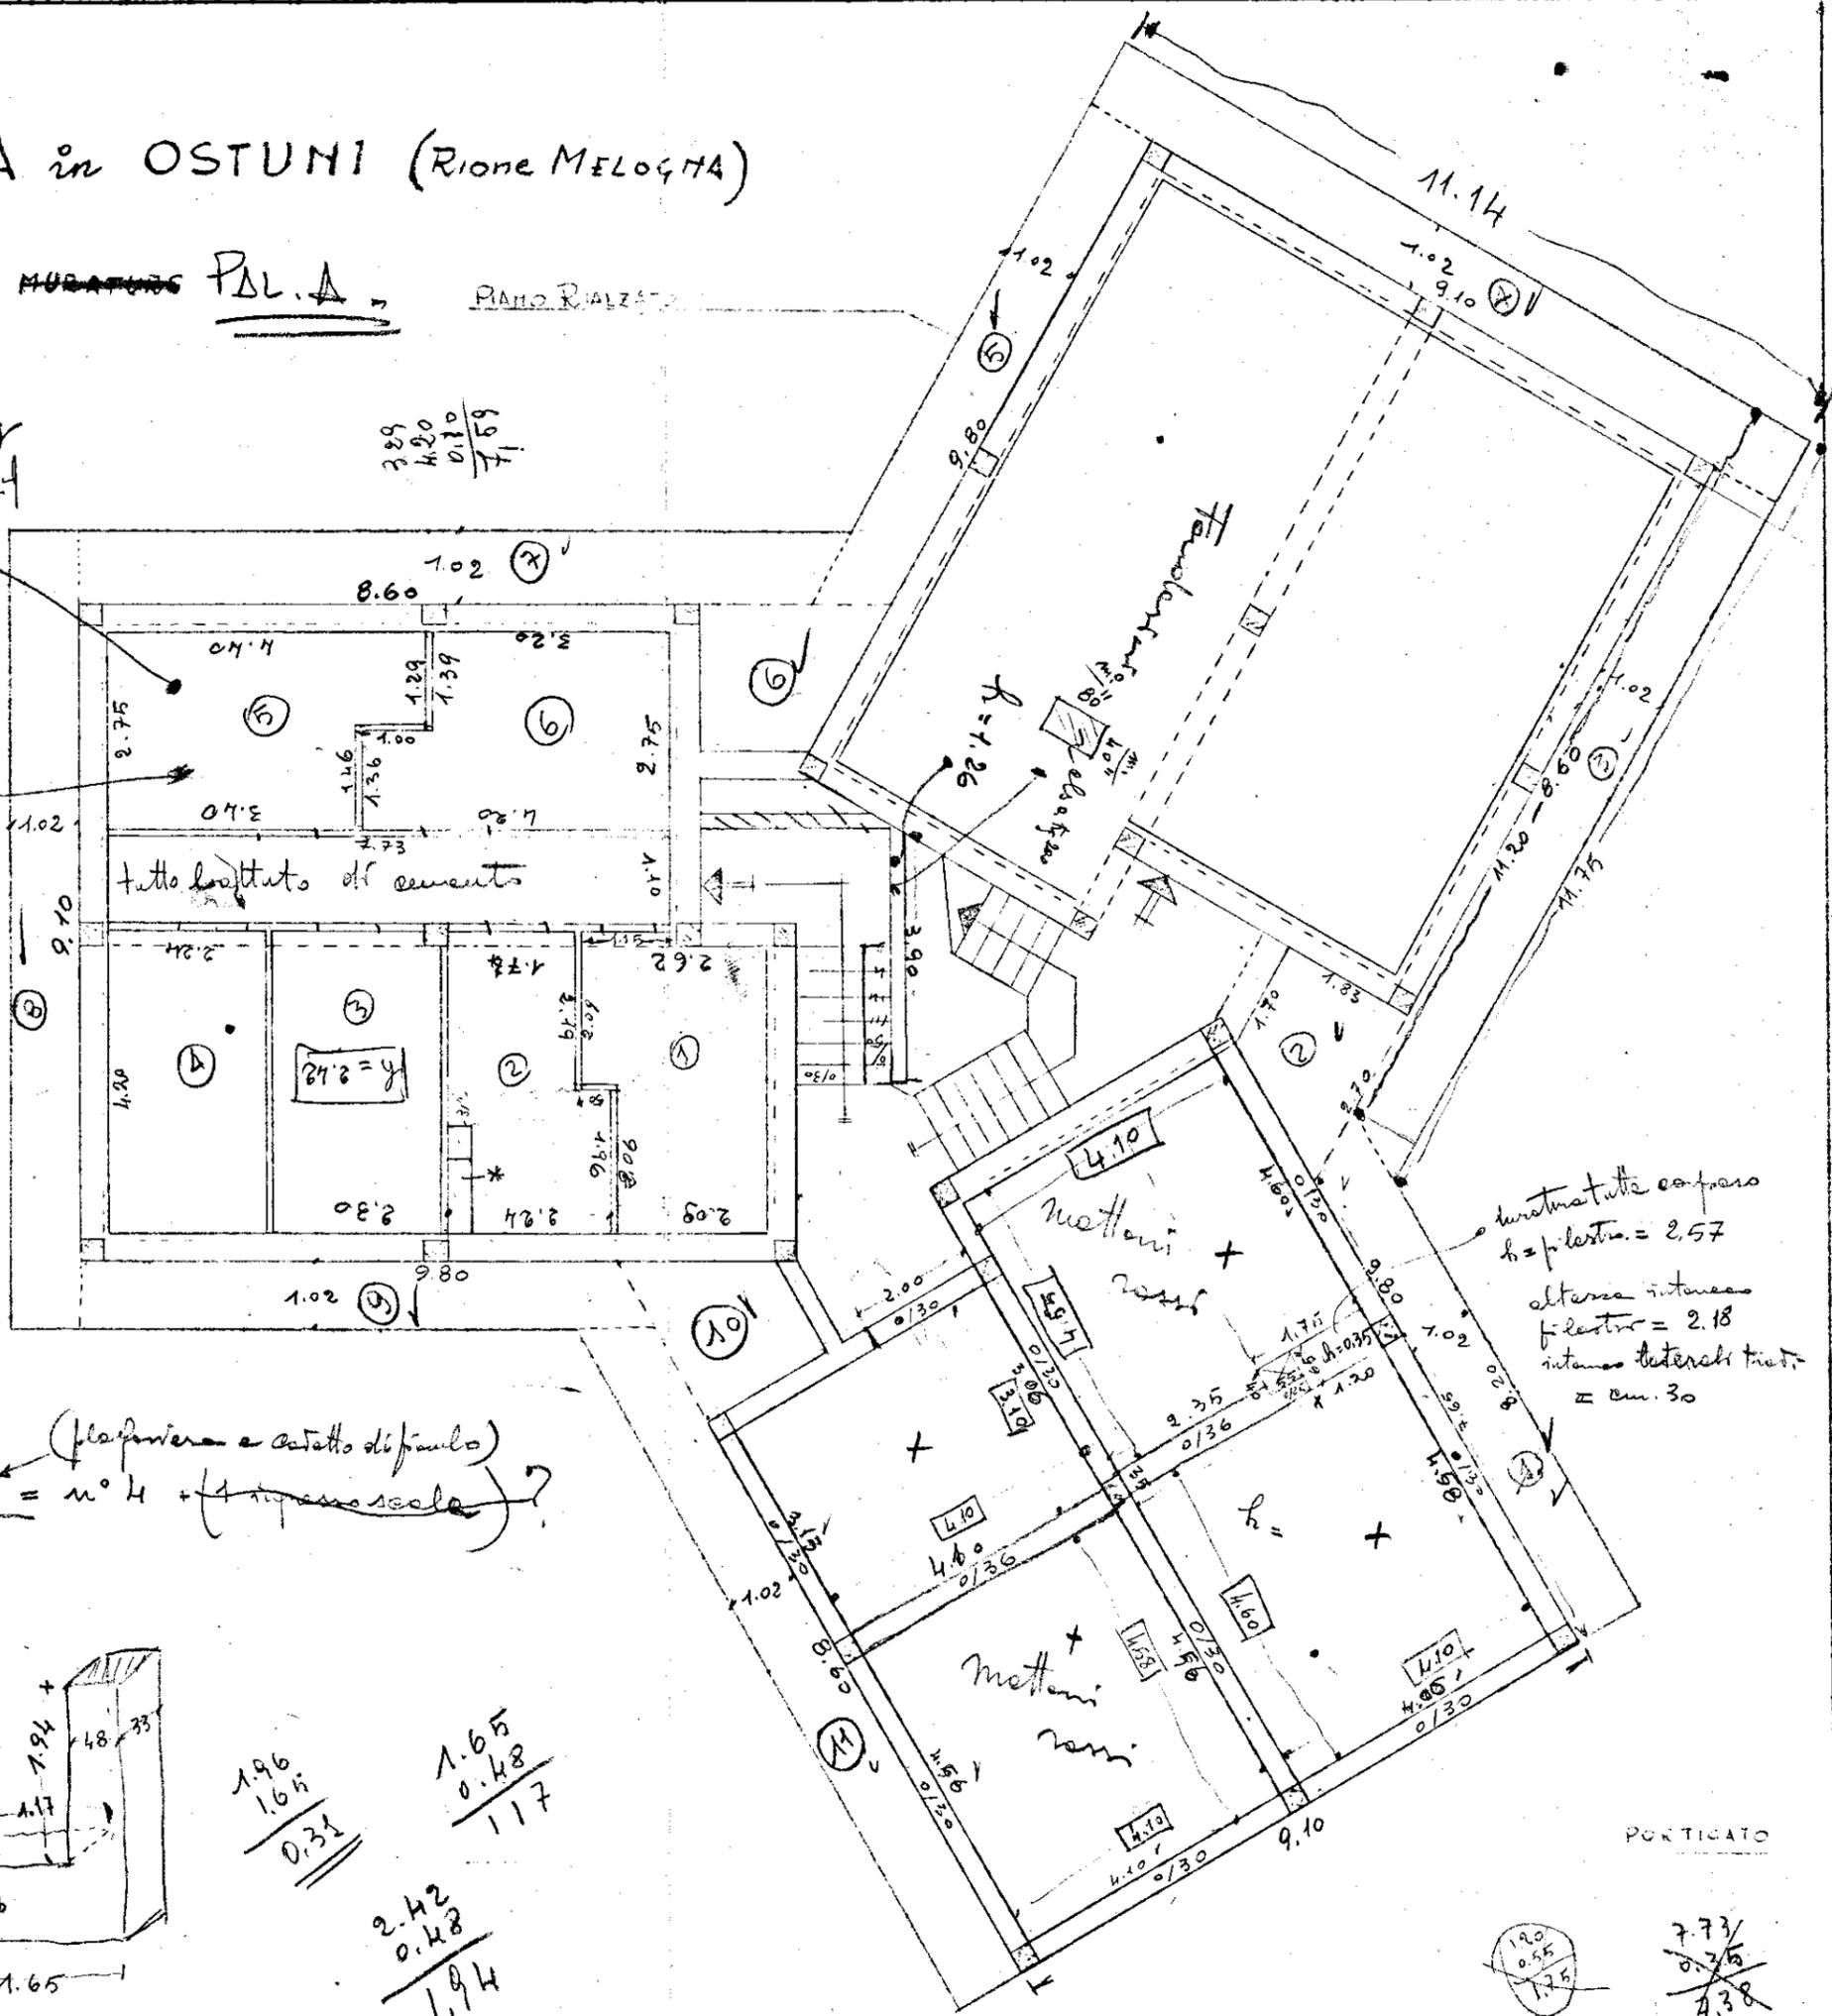

durata tutta coperta
h = p. lastre = 2.57
altezza intesa
p. lastre = 2.18
intesa laterali trati
= cm. 30