


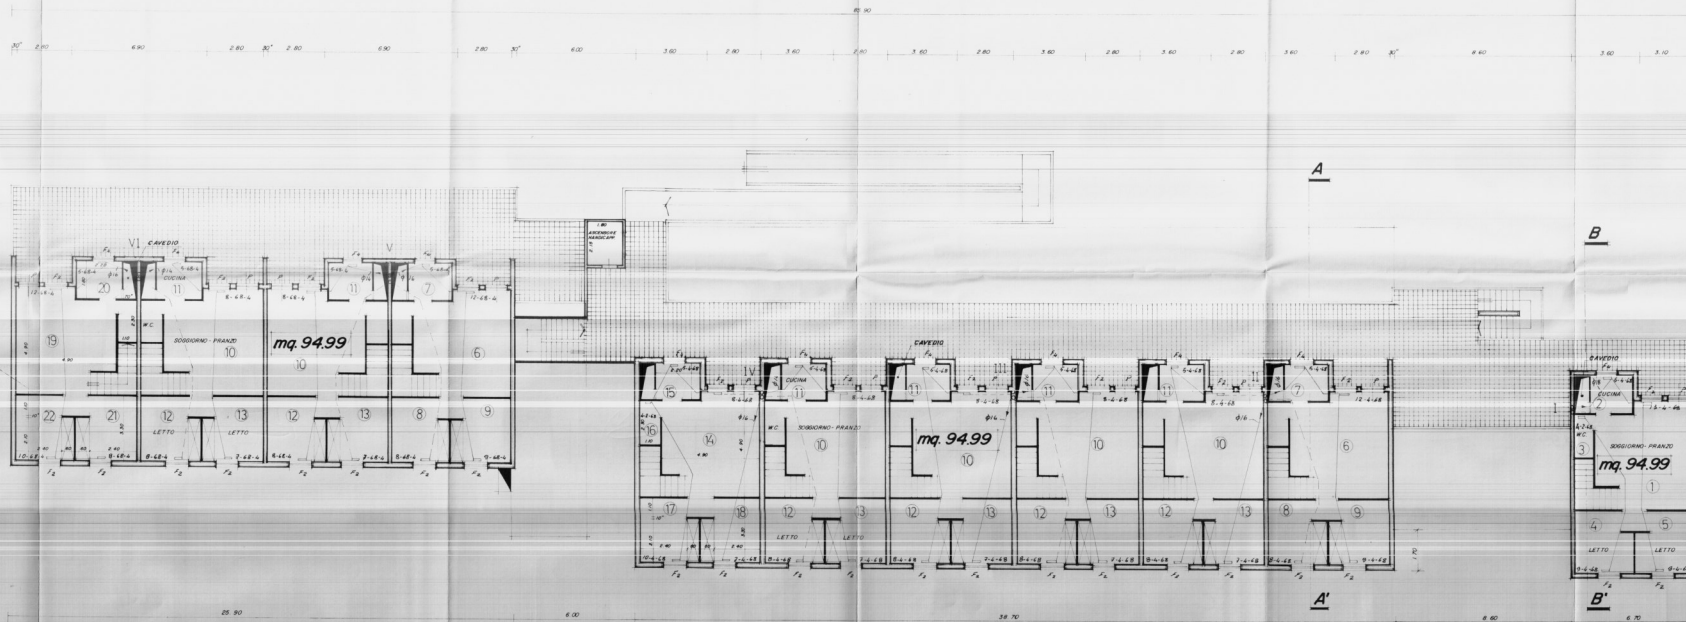

INGEGNERE
STELLA ROLANDO

PROF. ING. ARCH.
STELLA ROLANDO

PROF. ING. ARCH.
STELLA ROLANDO

IMPIANTO DI RISCALDAMENTO	
Scala	I.A.C.P.
1:100	EDIFICIO RESIDENZIALE N.2
Data	Piano di zona 167 Comp. B
17-4-82	Rione Perrino COPPO B
Tavola	BRINDISI
3	PIANO SECONDO