

ISTITUTO AUTONOMO CASE POPOLARI  
PER LA PROVINCIA DI BRINDISI

PROGETTO DI CASE POPOLARI IN

PROSPETTI E SEZIONE

SCALA 1:100


Prospetto C.D.



Prospetto E.F.



Prospetto G.H.

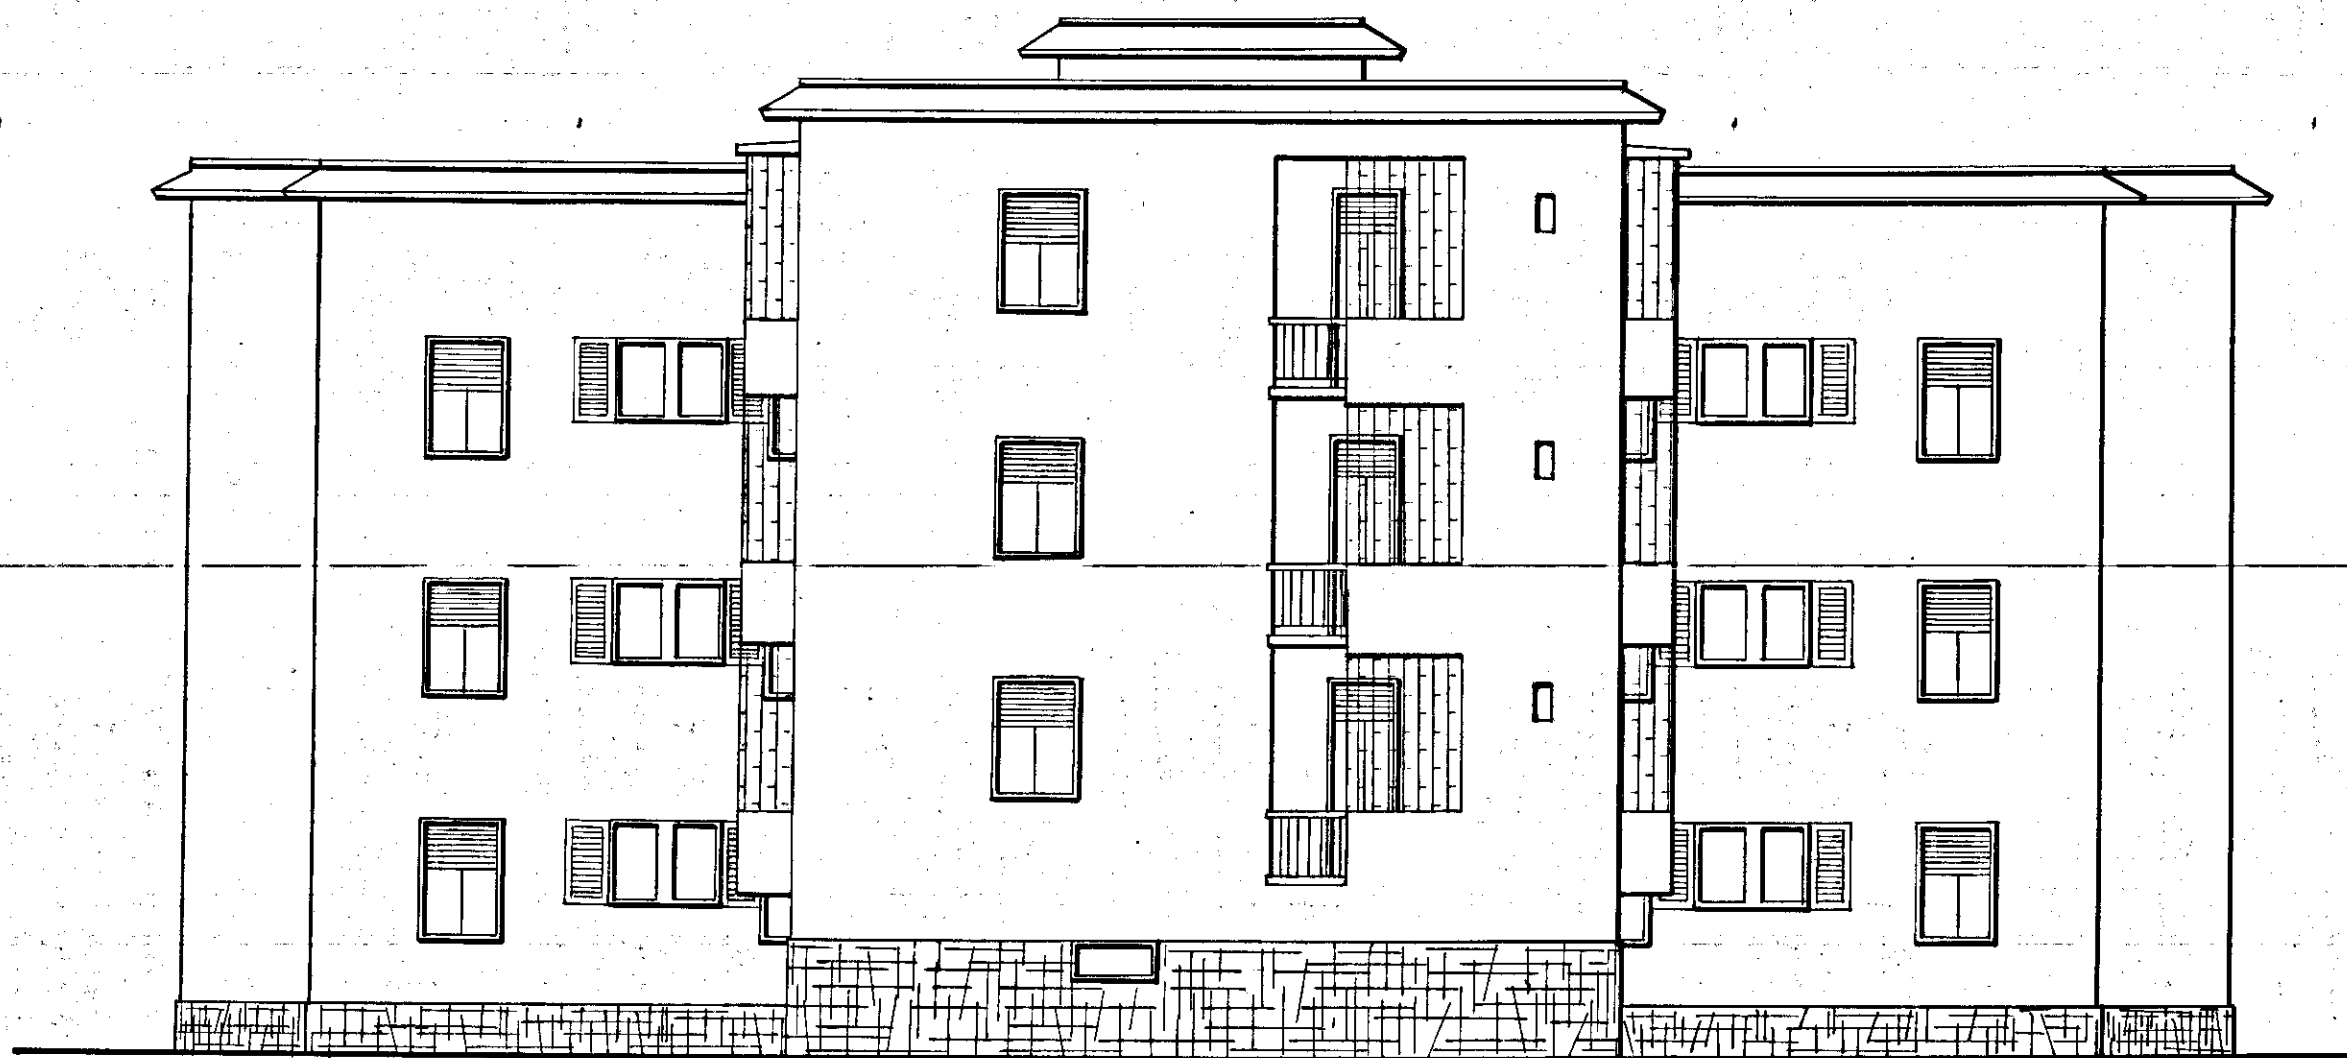

Sezione A.B.

