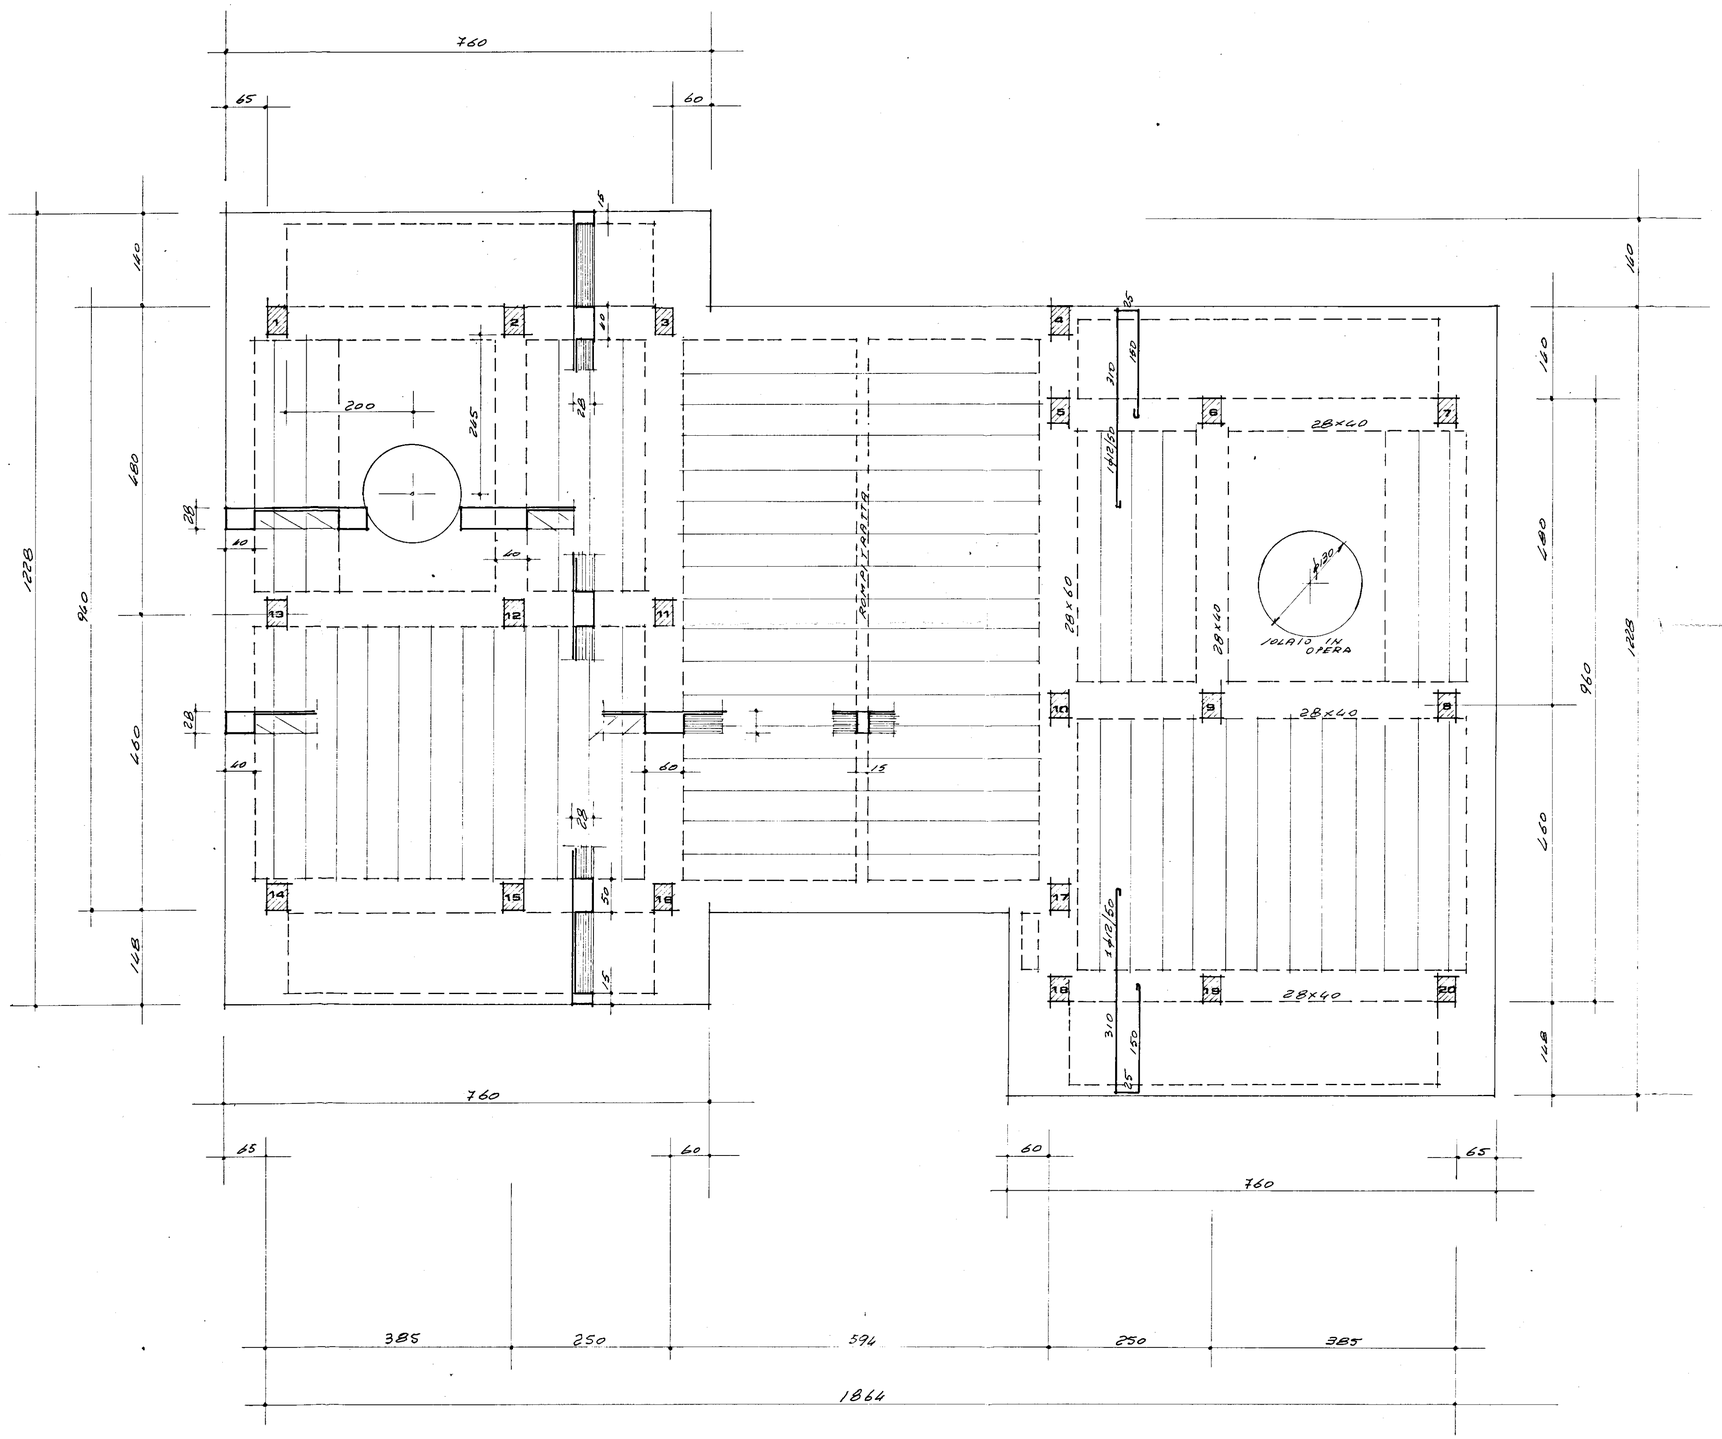


JOLAIO PREFABBRICATO H=25+3
JOVRACCARICO PERM.: 250 Kg/mq
" " ACCID.: 250 "

R 425

FeB32 K

σ.f 250
85
60
6

3200 cmq
23%
1600

I.A.C.P. BRINDISI

N°26 ALLOGGI PER
LAVOR. AGRICOLI IN
TUTORANO

CARPENTERIA A 1:50
QUOTA +6.28 - Cap. I°P.

20/1/76

5

C.A.: ING. P. PINTO - BR IMP.: Dott. G. CAPETO BR