


A 33	C.E.P. BRINDISI		
	QUARTIERE COORDINATO RIONE "PARADISO"		
	I.A.C.P.-IMA	PROGETTO ESECUTIVO	DIS. 88-89
	LOTTO N° 3	PART. PIANTE PIANI FONDAZIONI E RIALZATO	RAPP. 1:50
EDIFICIO N° 4	GRUPPO ARCH. AMENDOLA - ROMA-		10-4-1958

PROGETTISTI
 ARCH. GIUSEPPE AMENDOLA - CAPO GRUPPO
 MARIA TERESA SARNO
 CECILIA VARETTI
 LUIGI CERRONA
 ALDO VILLANI

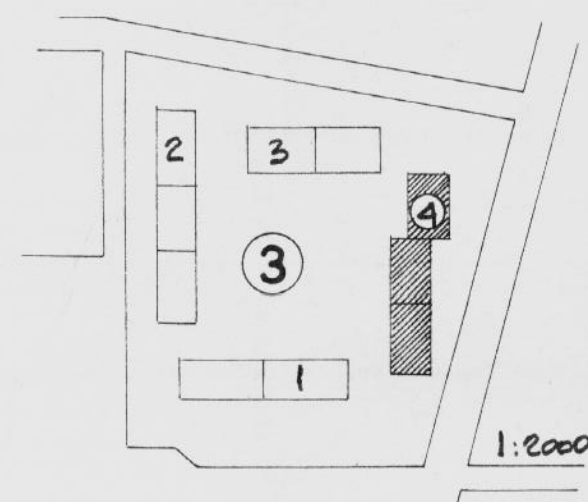


SUP. UTILE 70mq VANI LEGALI N° 5

INGRESSO	3.43
CORRIDOIO	4.00
SGABUZZINO	1.00
LAVATOIO	1.40
BAGNO	3.00
CUCINA	9.00
PRANZO	16.59
LETTO	12.15
LETTO	15.40








TOTALE : mq. 65.96 AL PIANO RIALZATO

TABELLA INFISSI ESTERNI ED INTERNI PIANO RIALZATO - SCALE N° 3 - APP. N° 6 -

PORTE

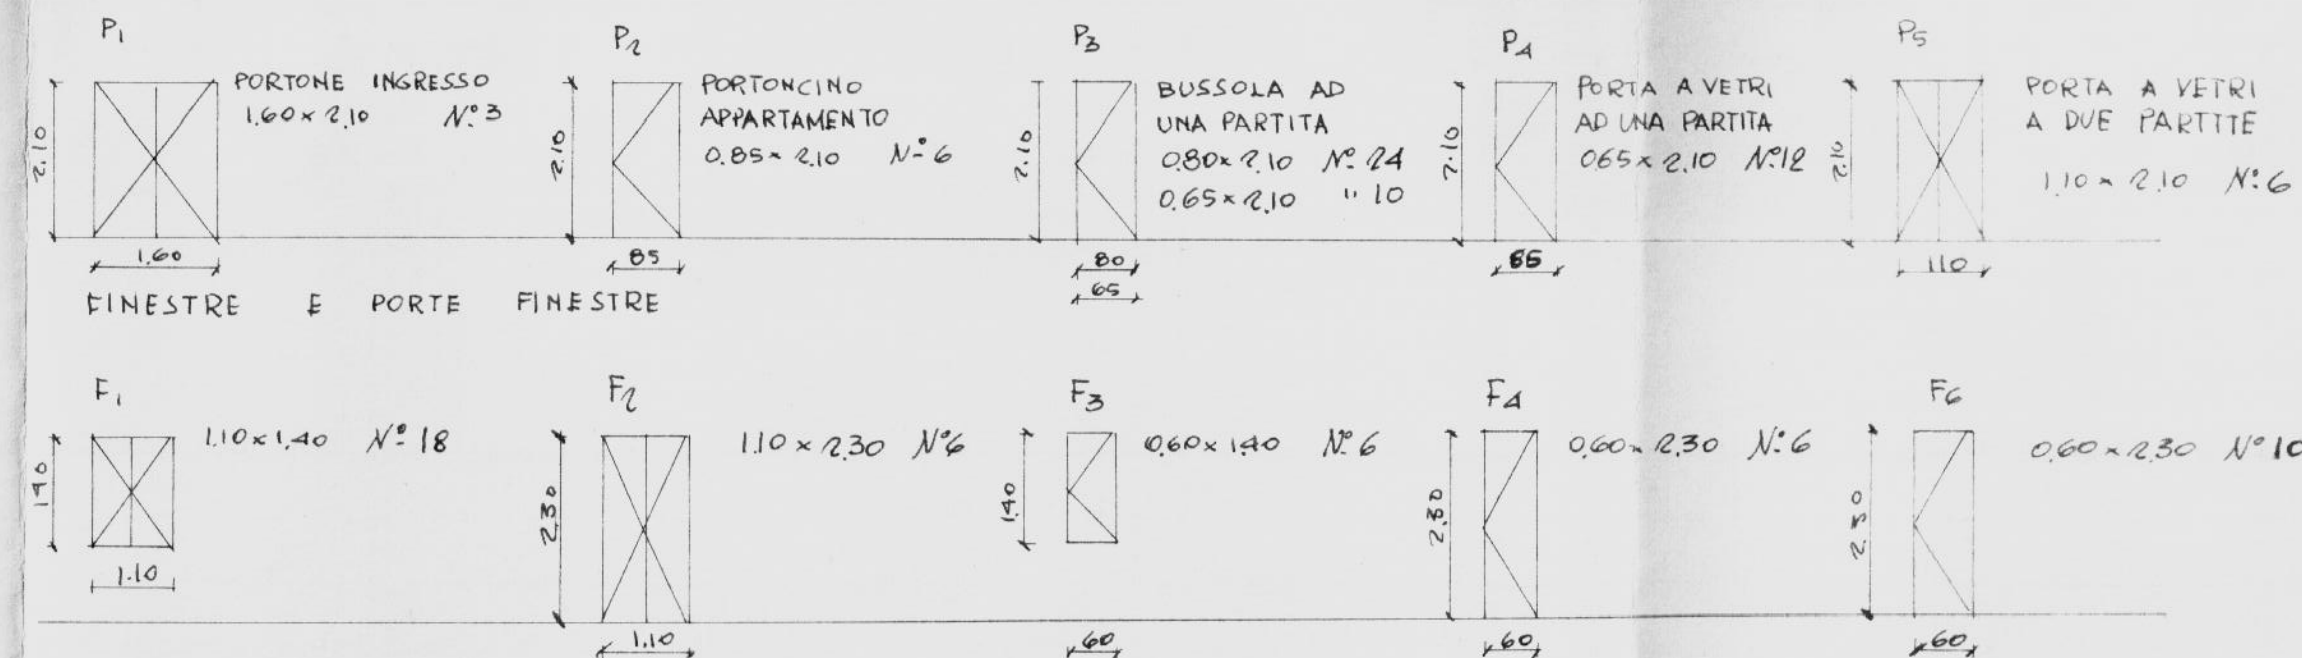

N.B.
 LE LUCI SONO RIFERITE AL NETTO.
 I TIPI F₁, F₂, F₃, F₄ SONO A CASSETTONE
 CON PERSIANE ALLA ROMANA
 IL TIPO F₅ CON AVVOLGIBILE.

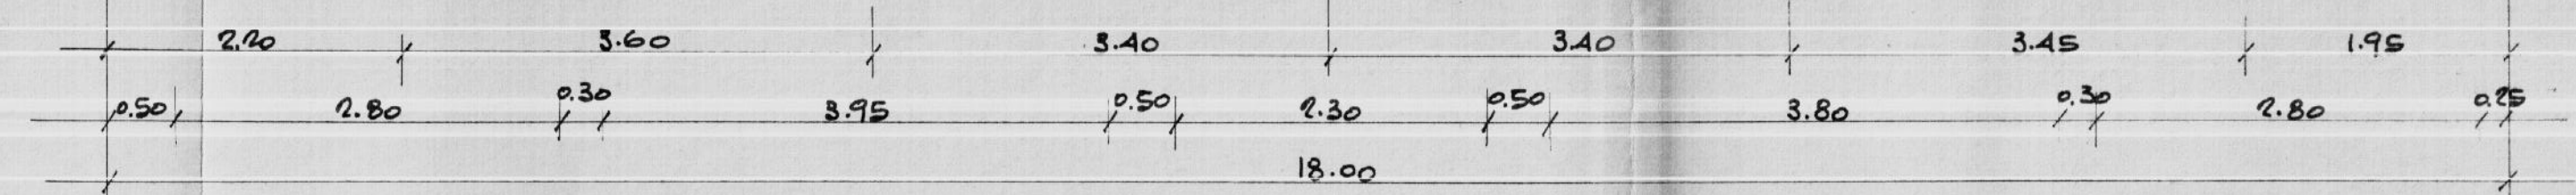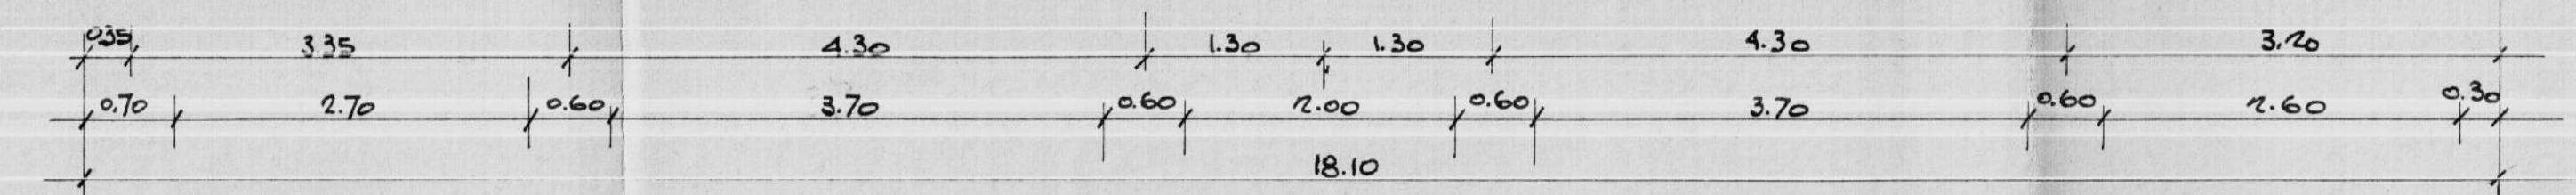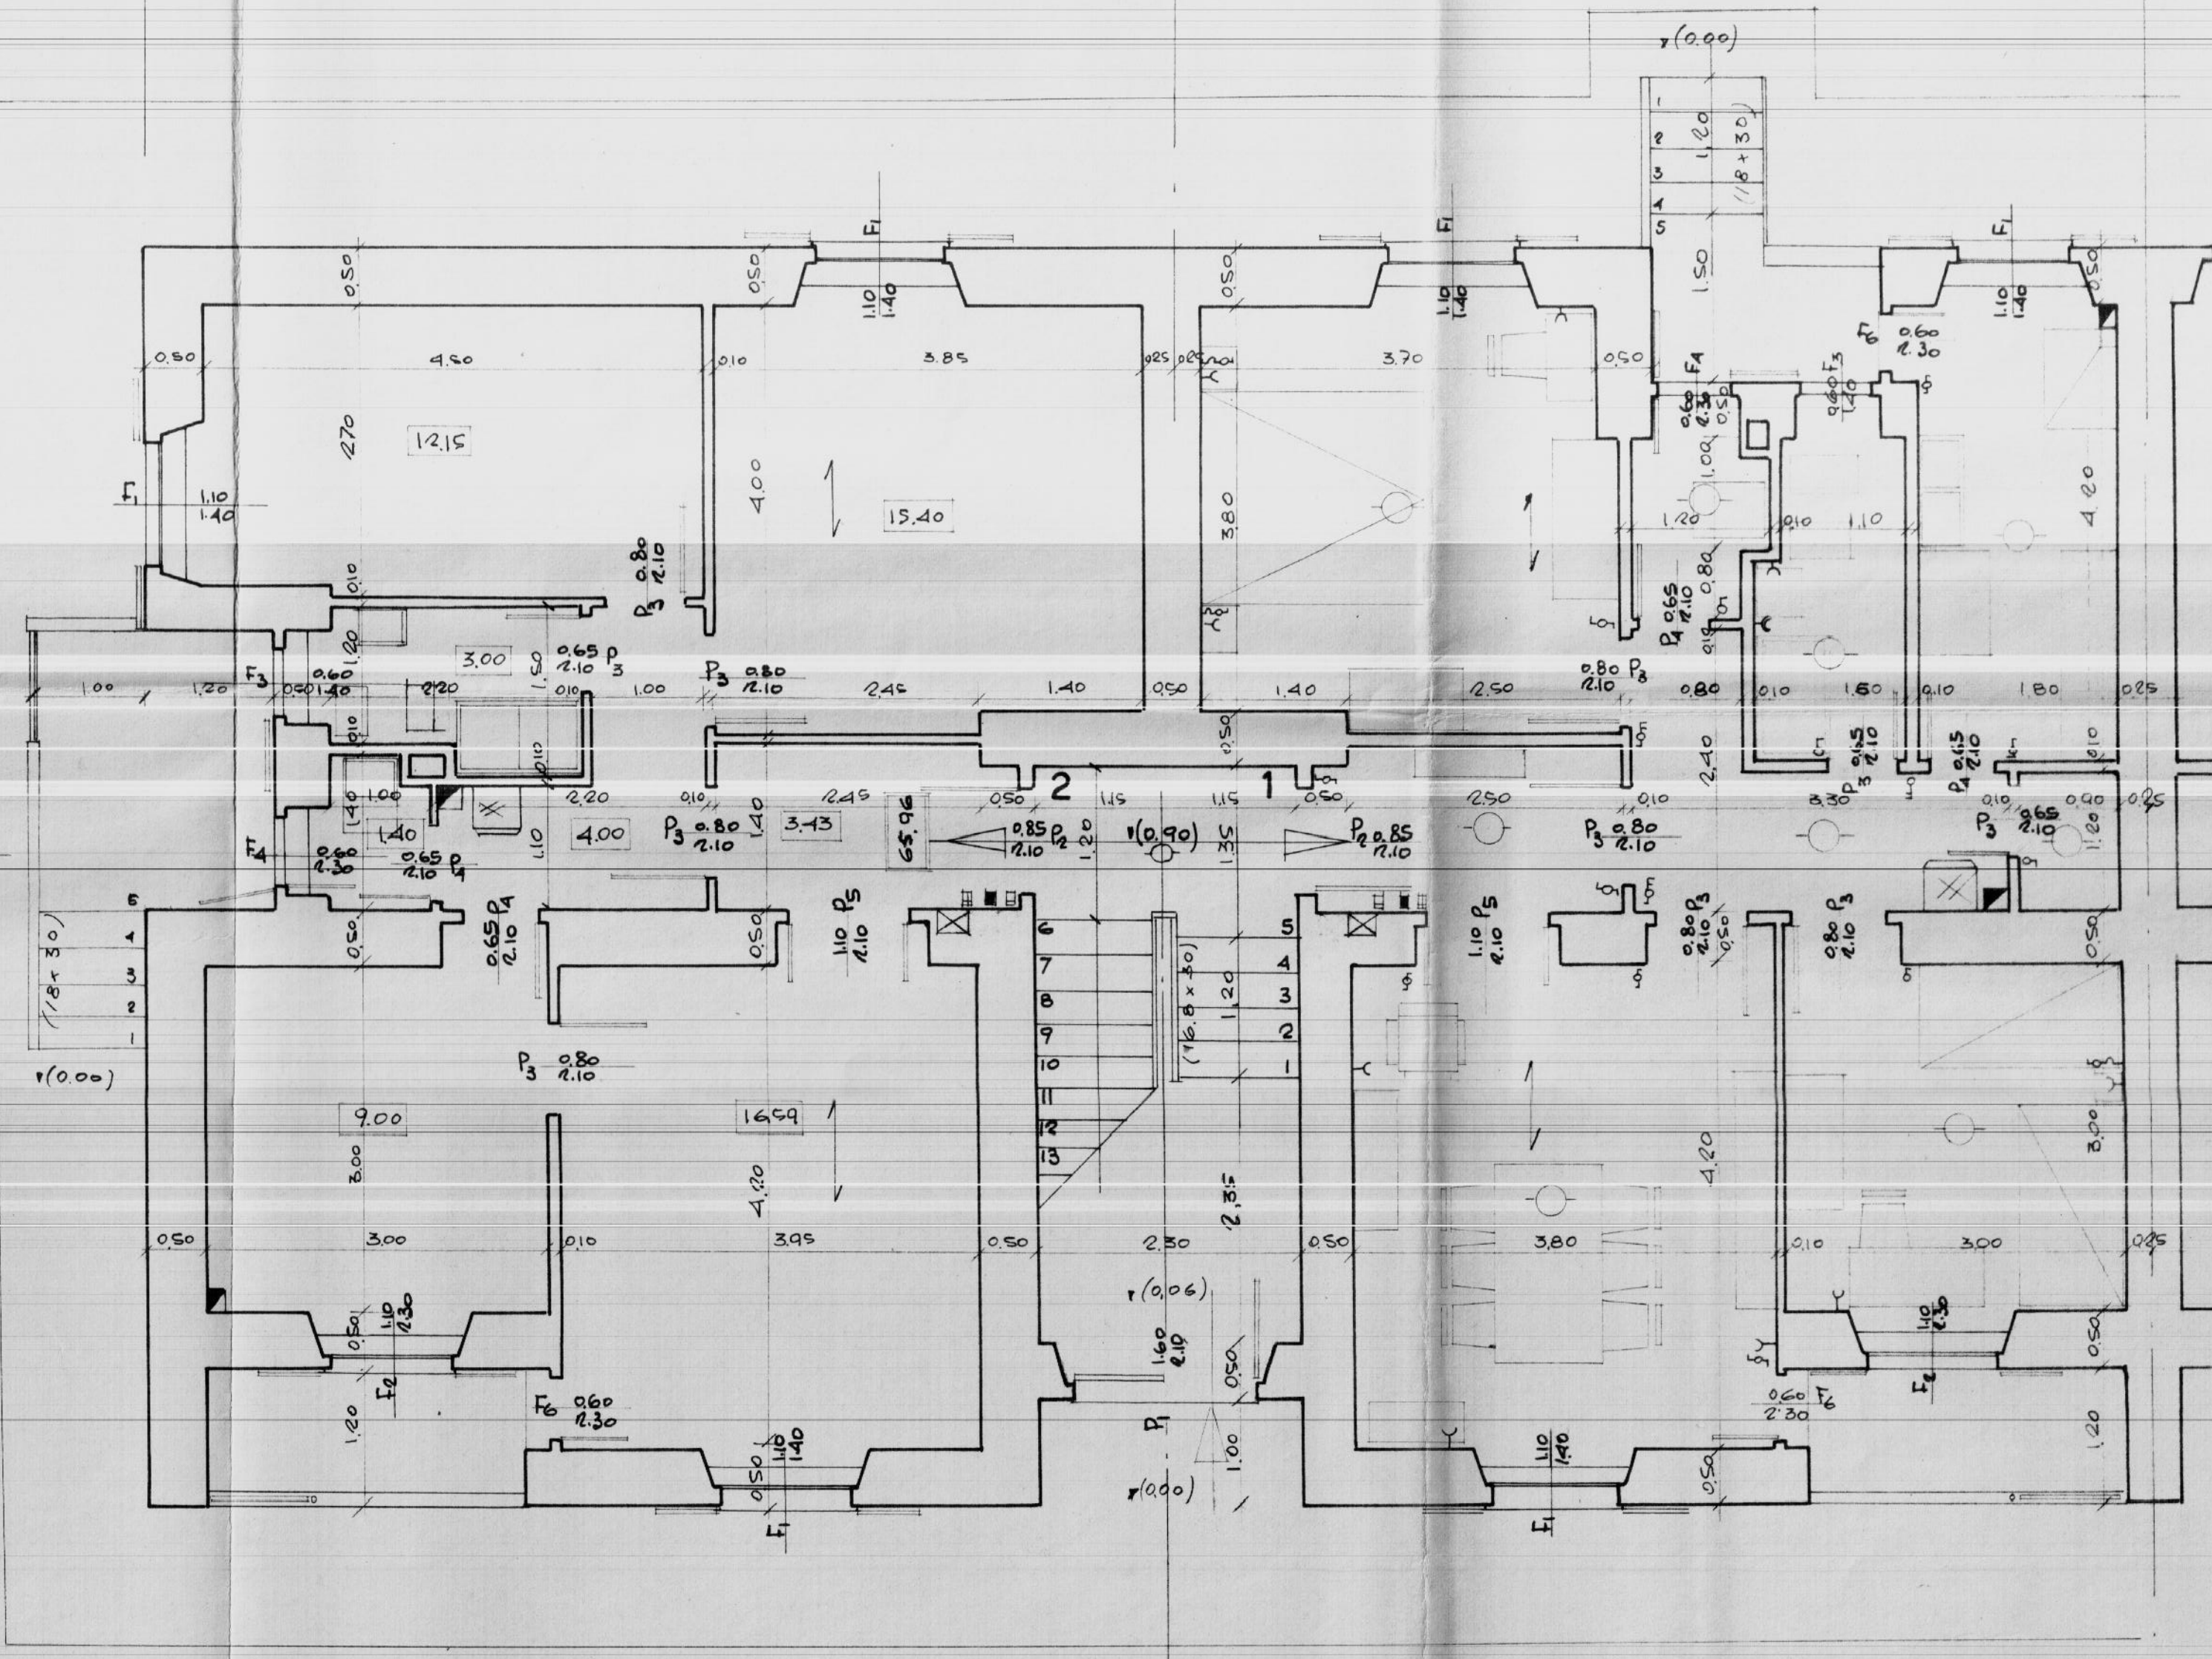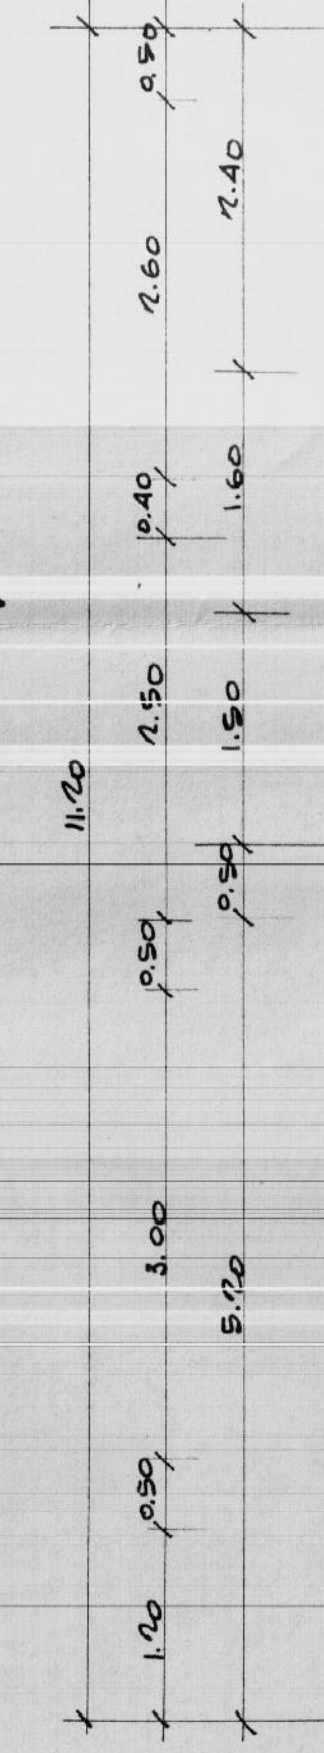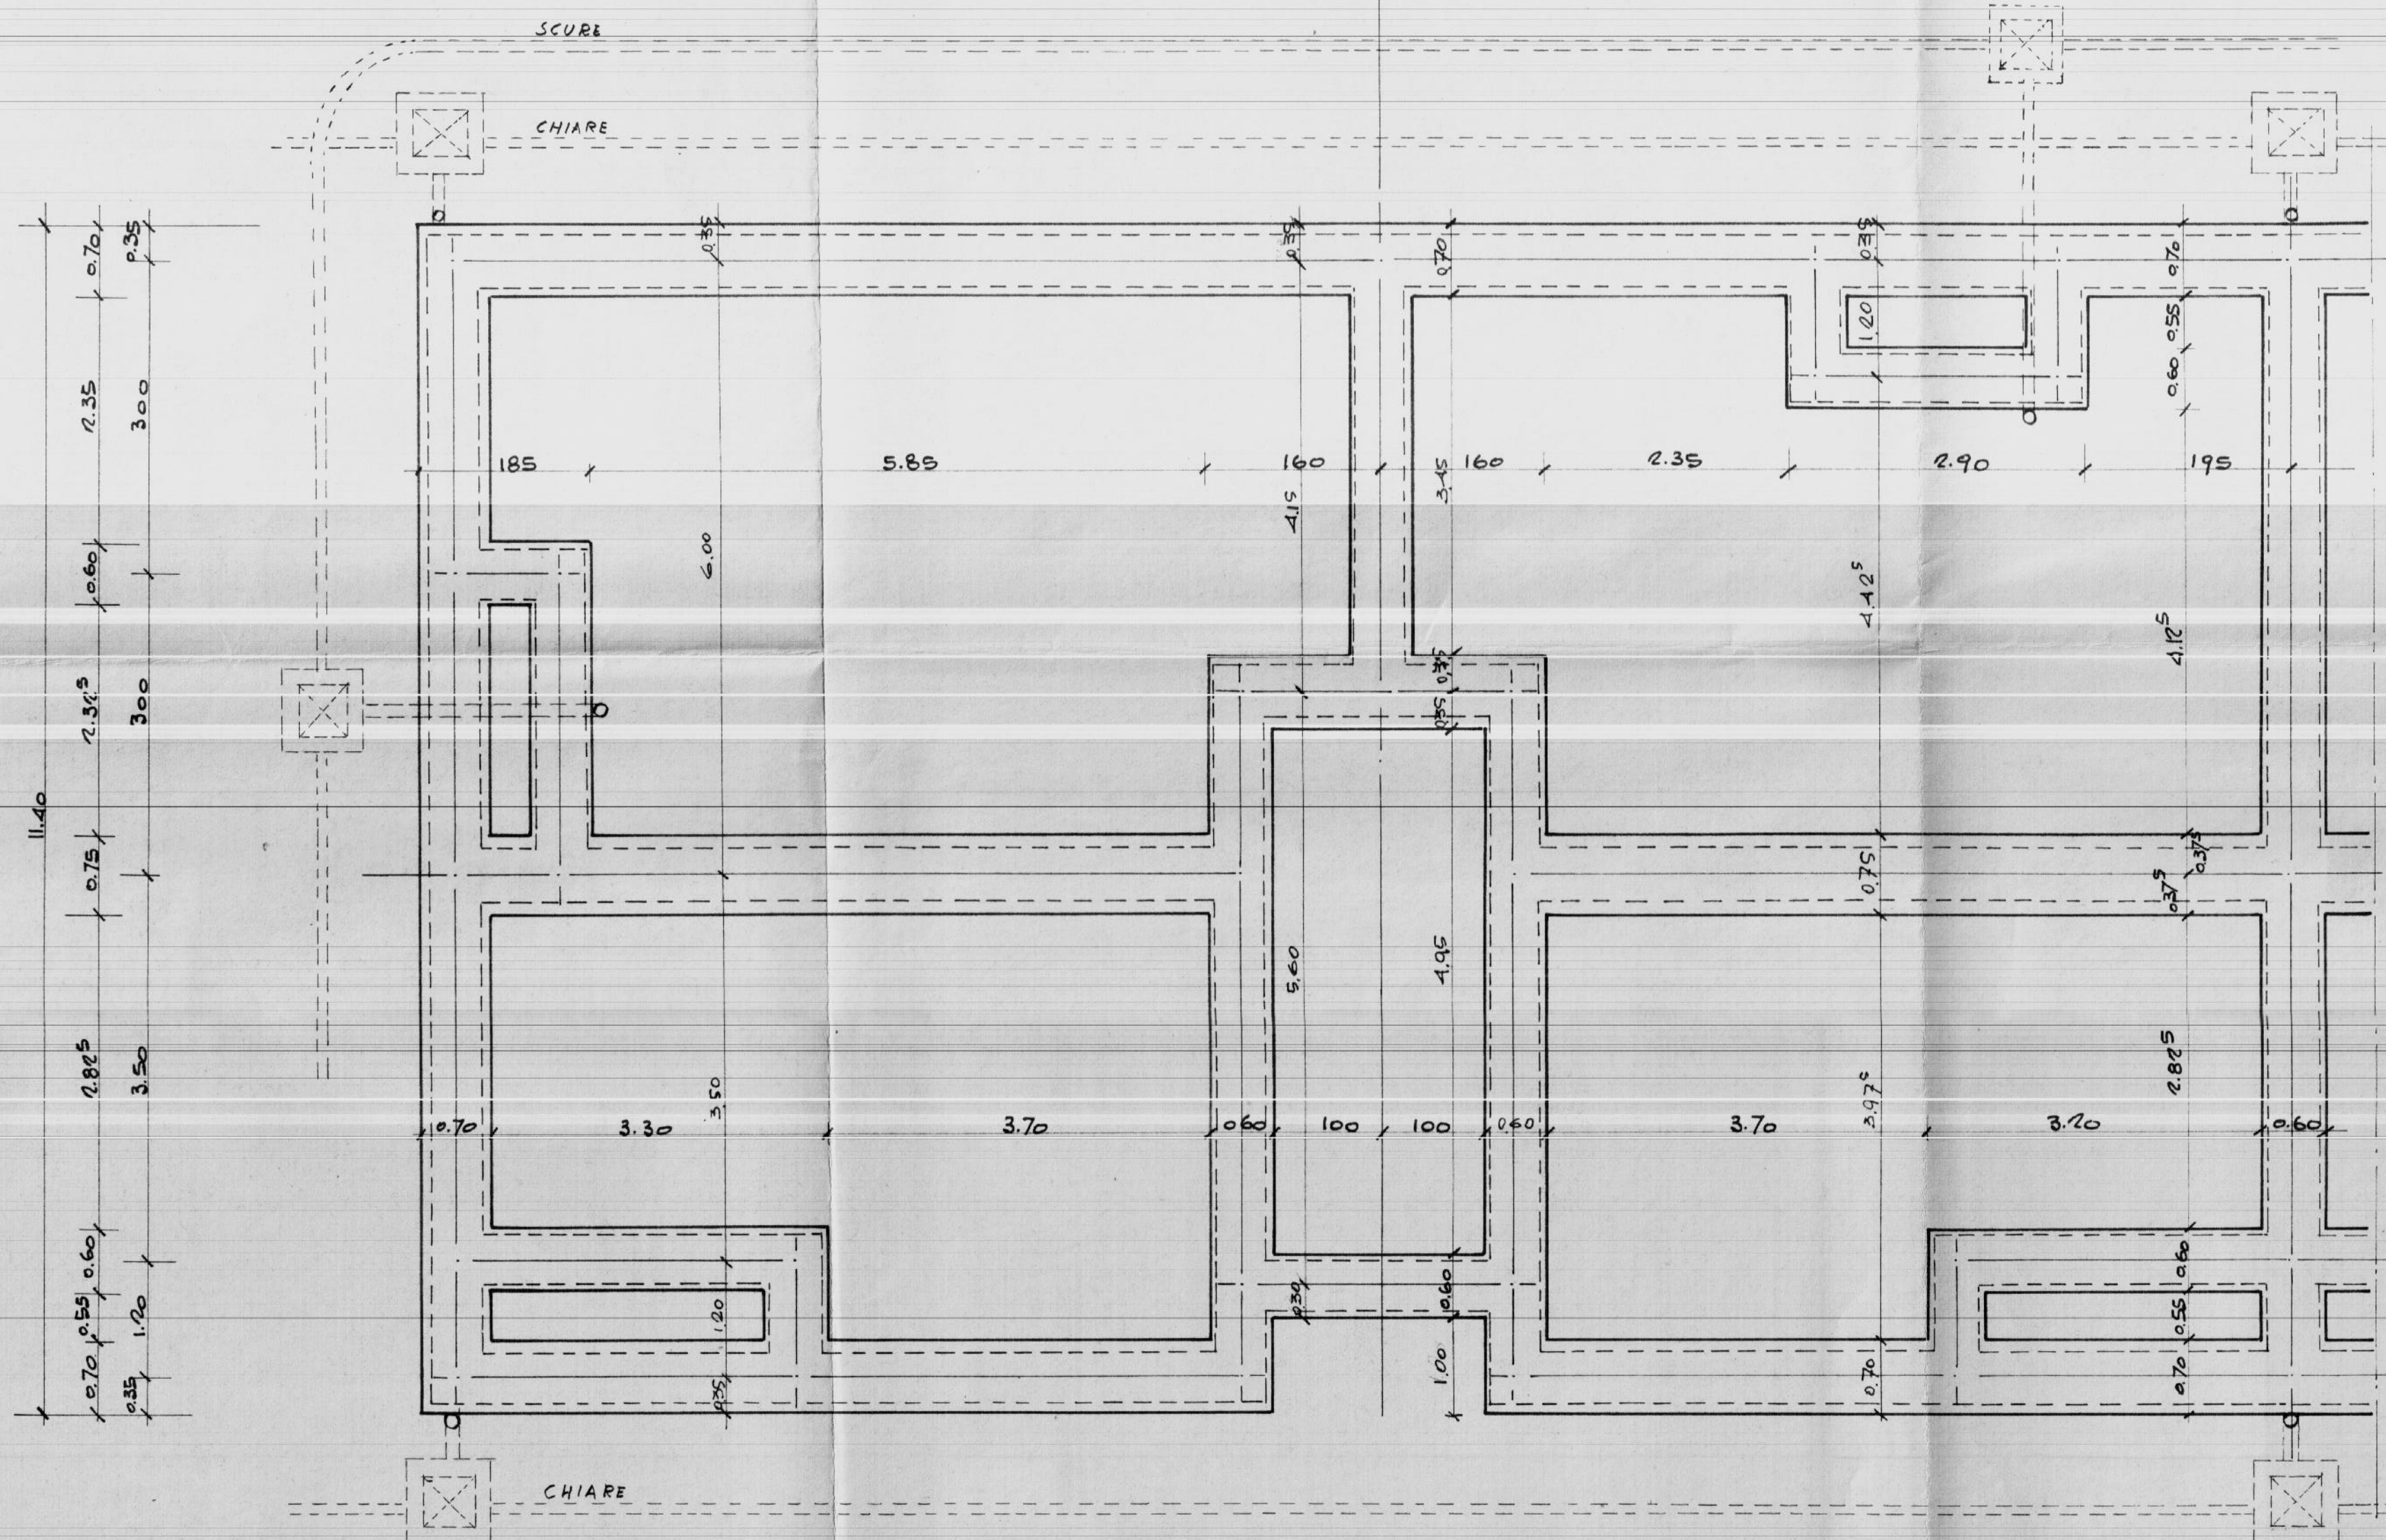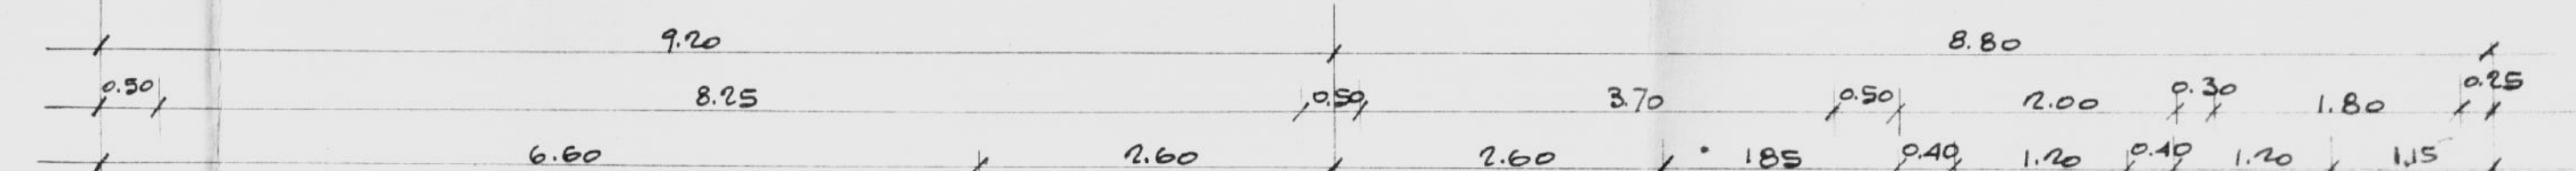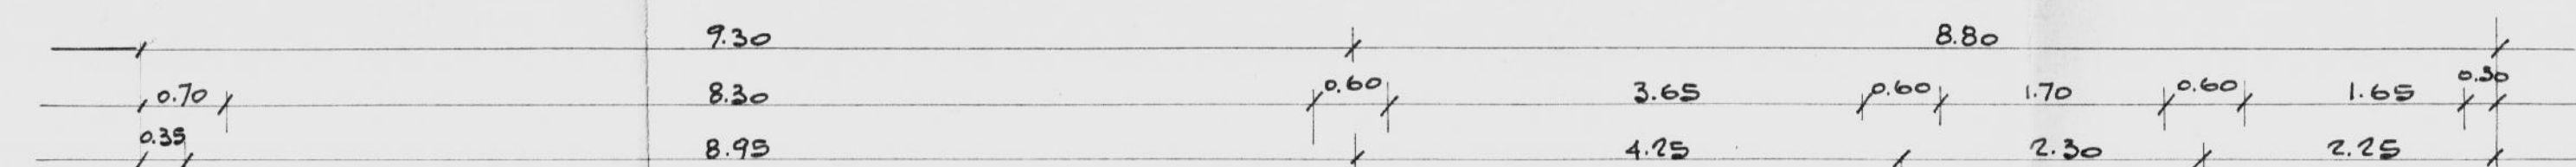

DIS. N° 88
 FONDAZIONE E SCHEMA FOGNE (PARTICOLARE DELLA PANTA A TAV. N° 30)
 RAPP. 1:50

DIS. N° 89
 PIANO RIALZATO (PARTICOLARE DELLA PANTA A TAV. N° 30)
 RAPP. 1:50