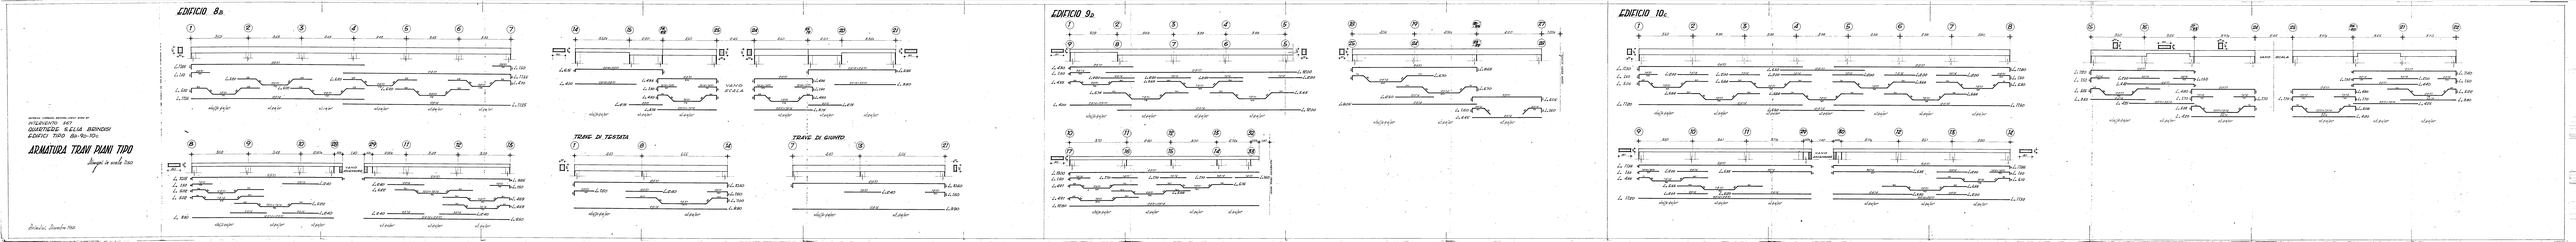

EDIFICIO 8a
EDIFICIO 9a
EDIFICIO 10c
INTERVENTO 667
QUARTIERE S. ELIA BRINDISI
EDIFICI TIPO 8a-9a-10c
ARMATURA TRAVI PIANI TIPO
Disegni in scala 1:100
Brindisi, Dicembre 1968
VANO SCALA
TRAVE DI TESTATA
TRAVE DI GIUNTO