TAV. 8

LEGGE 5.8.78 n° 457 - Compl.to 3° Brano - P.I. 008/101/1
FRANCAVILLA FONTANA - IMPRESA: EDI. CO. M. srl - BA
FABBRICATO "G" - PIANTA FONDAZIONE - Sc. 1/100

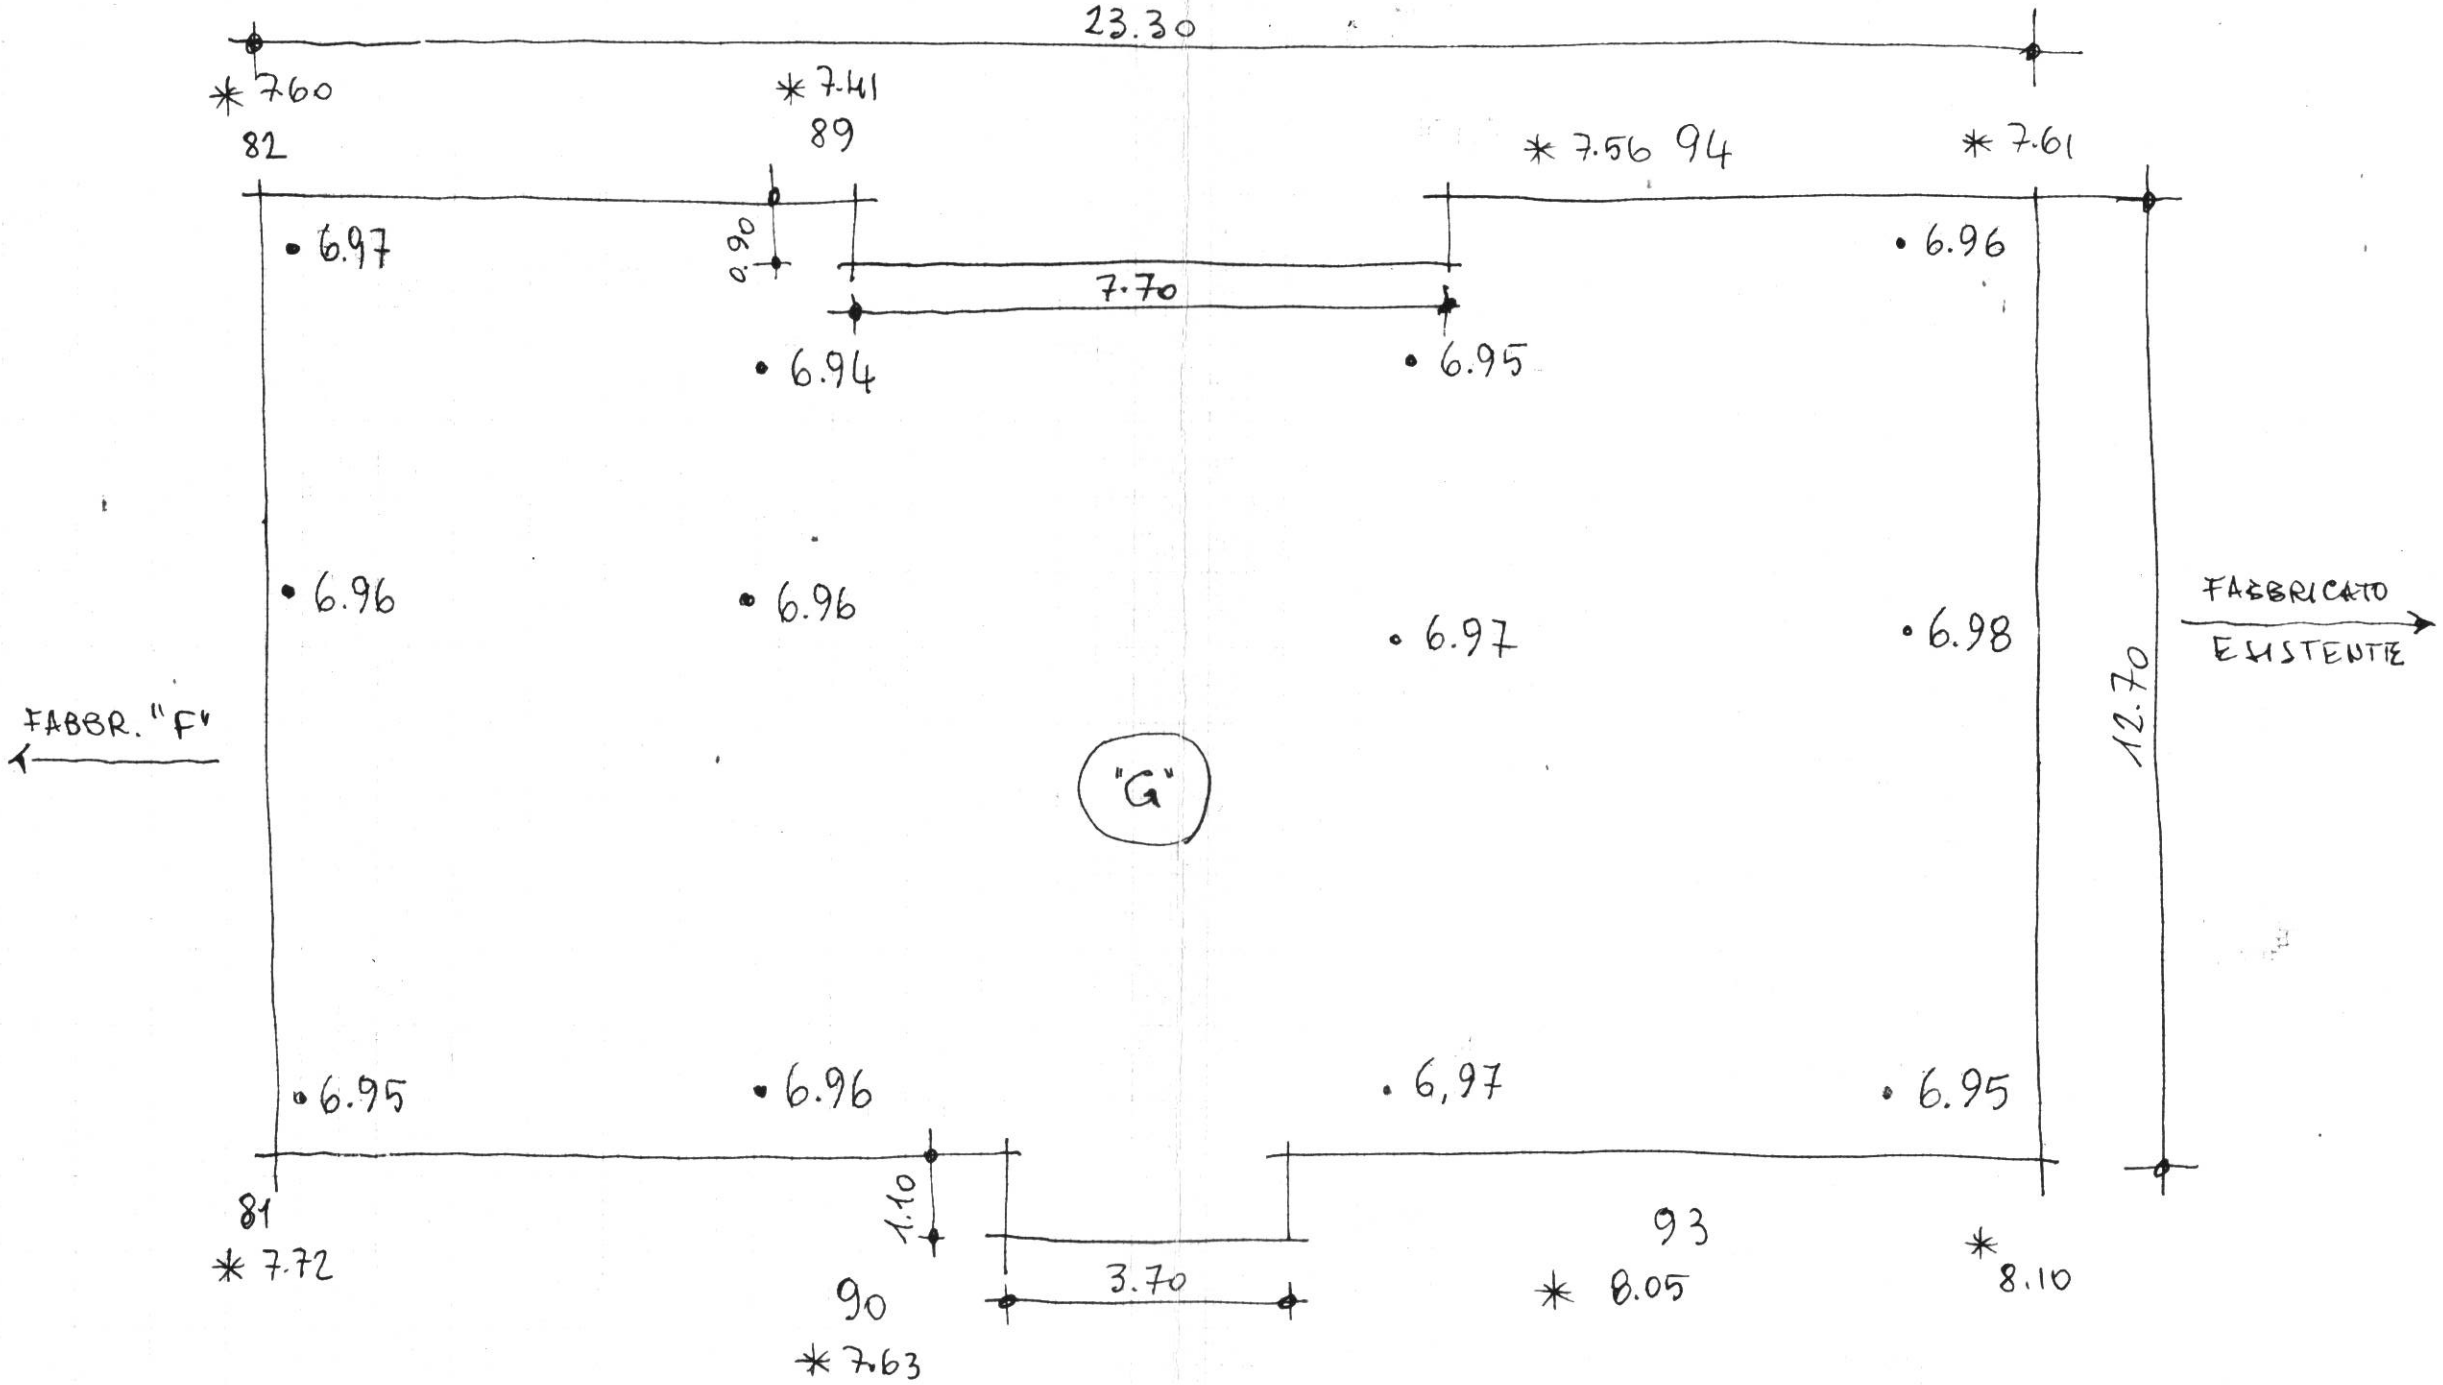

$$* \frac{Q.\ p.\ \text{Affioramento}}{\bullet\ Q.\ p.\ \text{scavo finito}} = * \frac{7.71^{m}}{\bullet\ 6.96^{m}}$$

SCAVO = (7.71 − 6.96) = h. mt. 0.75

Cls magro = (7.30 − 6.96) = h. mt. 0.34

Sezione

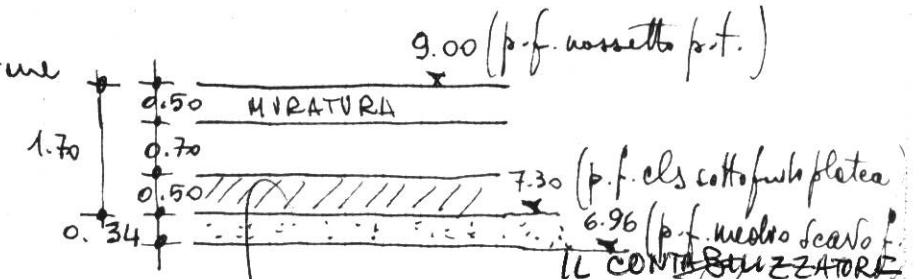

L'IMPRESA

IL DIRETTORE DEI LAVORI
(Dott. Ing. Antonio Longo)

IL COMPUTISTA