


CASI POPOLARI IN FRANCAVILLA FONTANA - 1° e 2° LOTTO

PIANTA PIANO RIALZATO

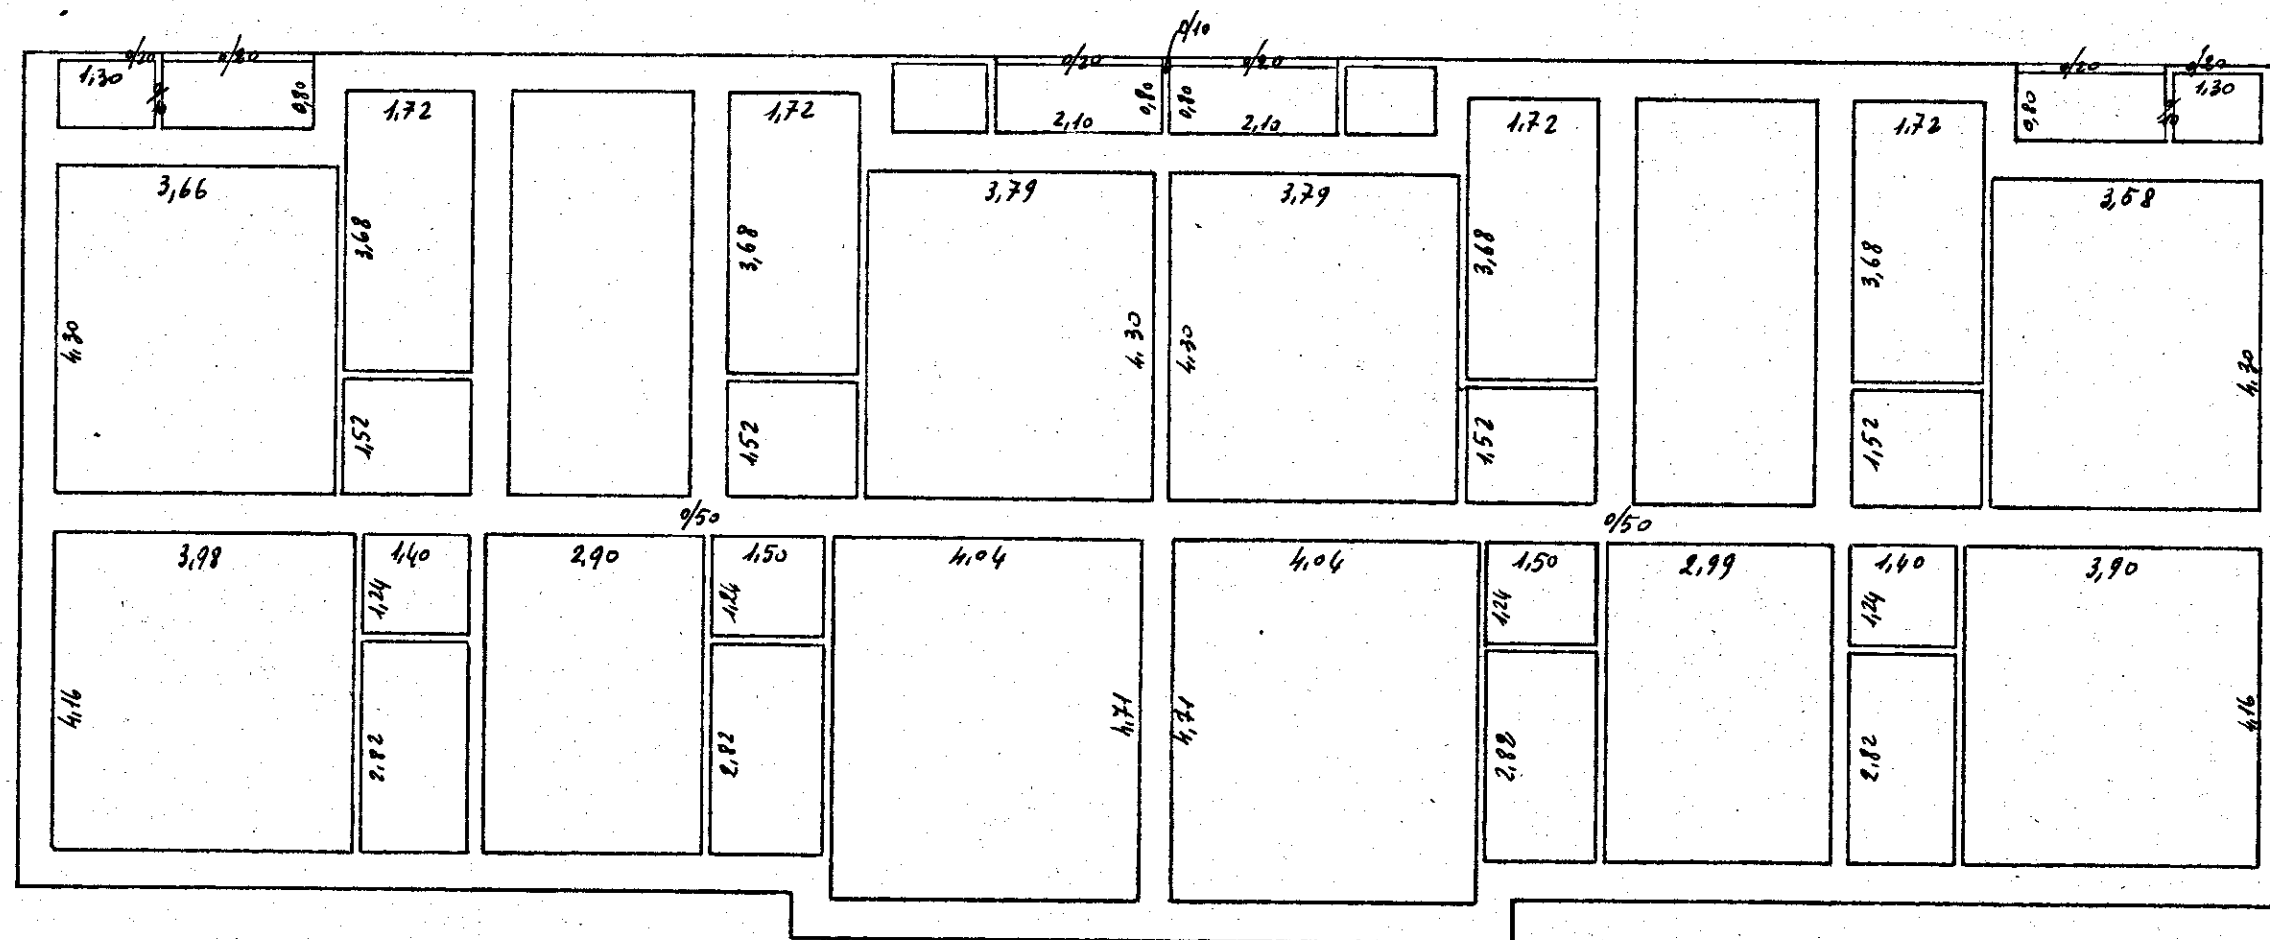

L'IMPRESA

IL DIRETTORE DEI LAVORI