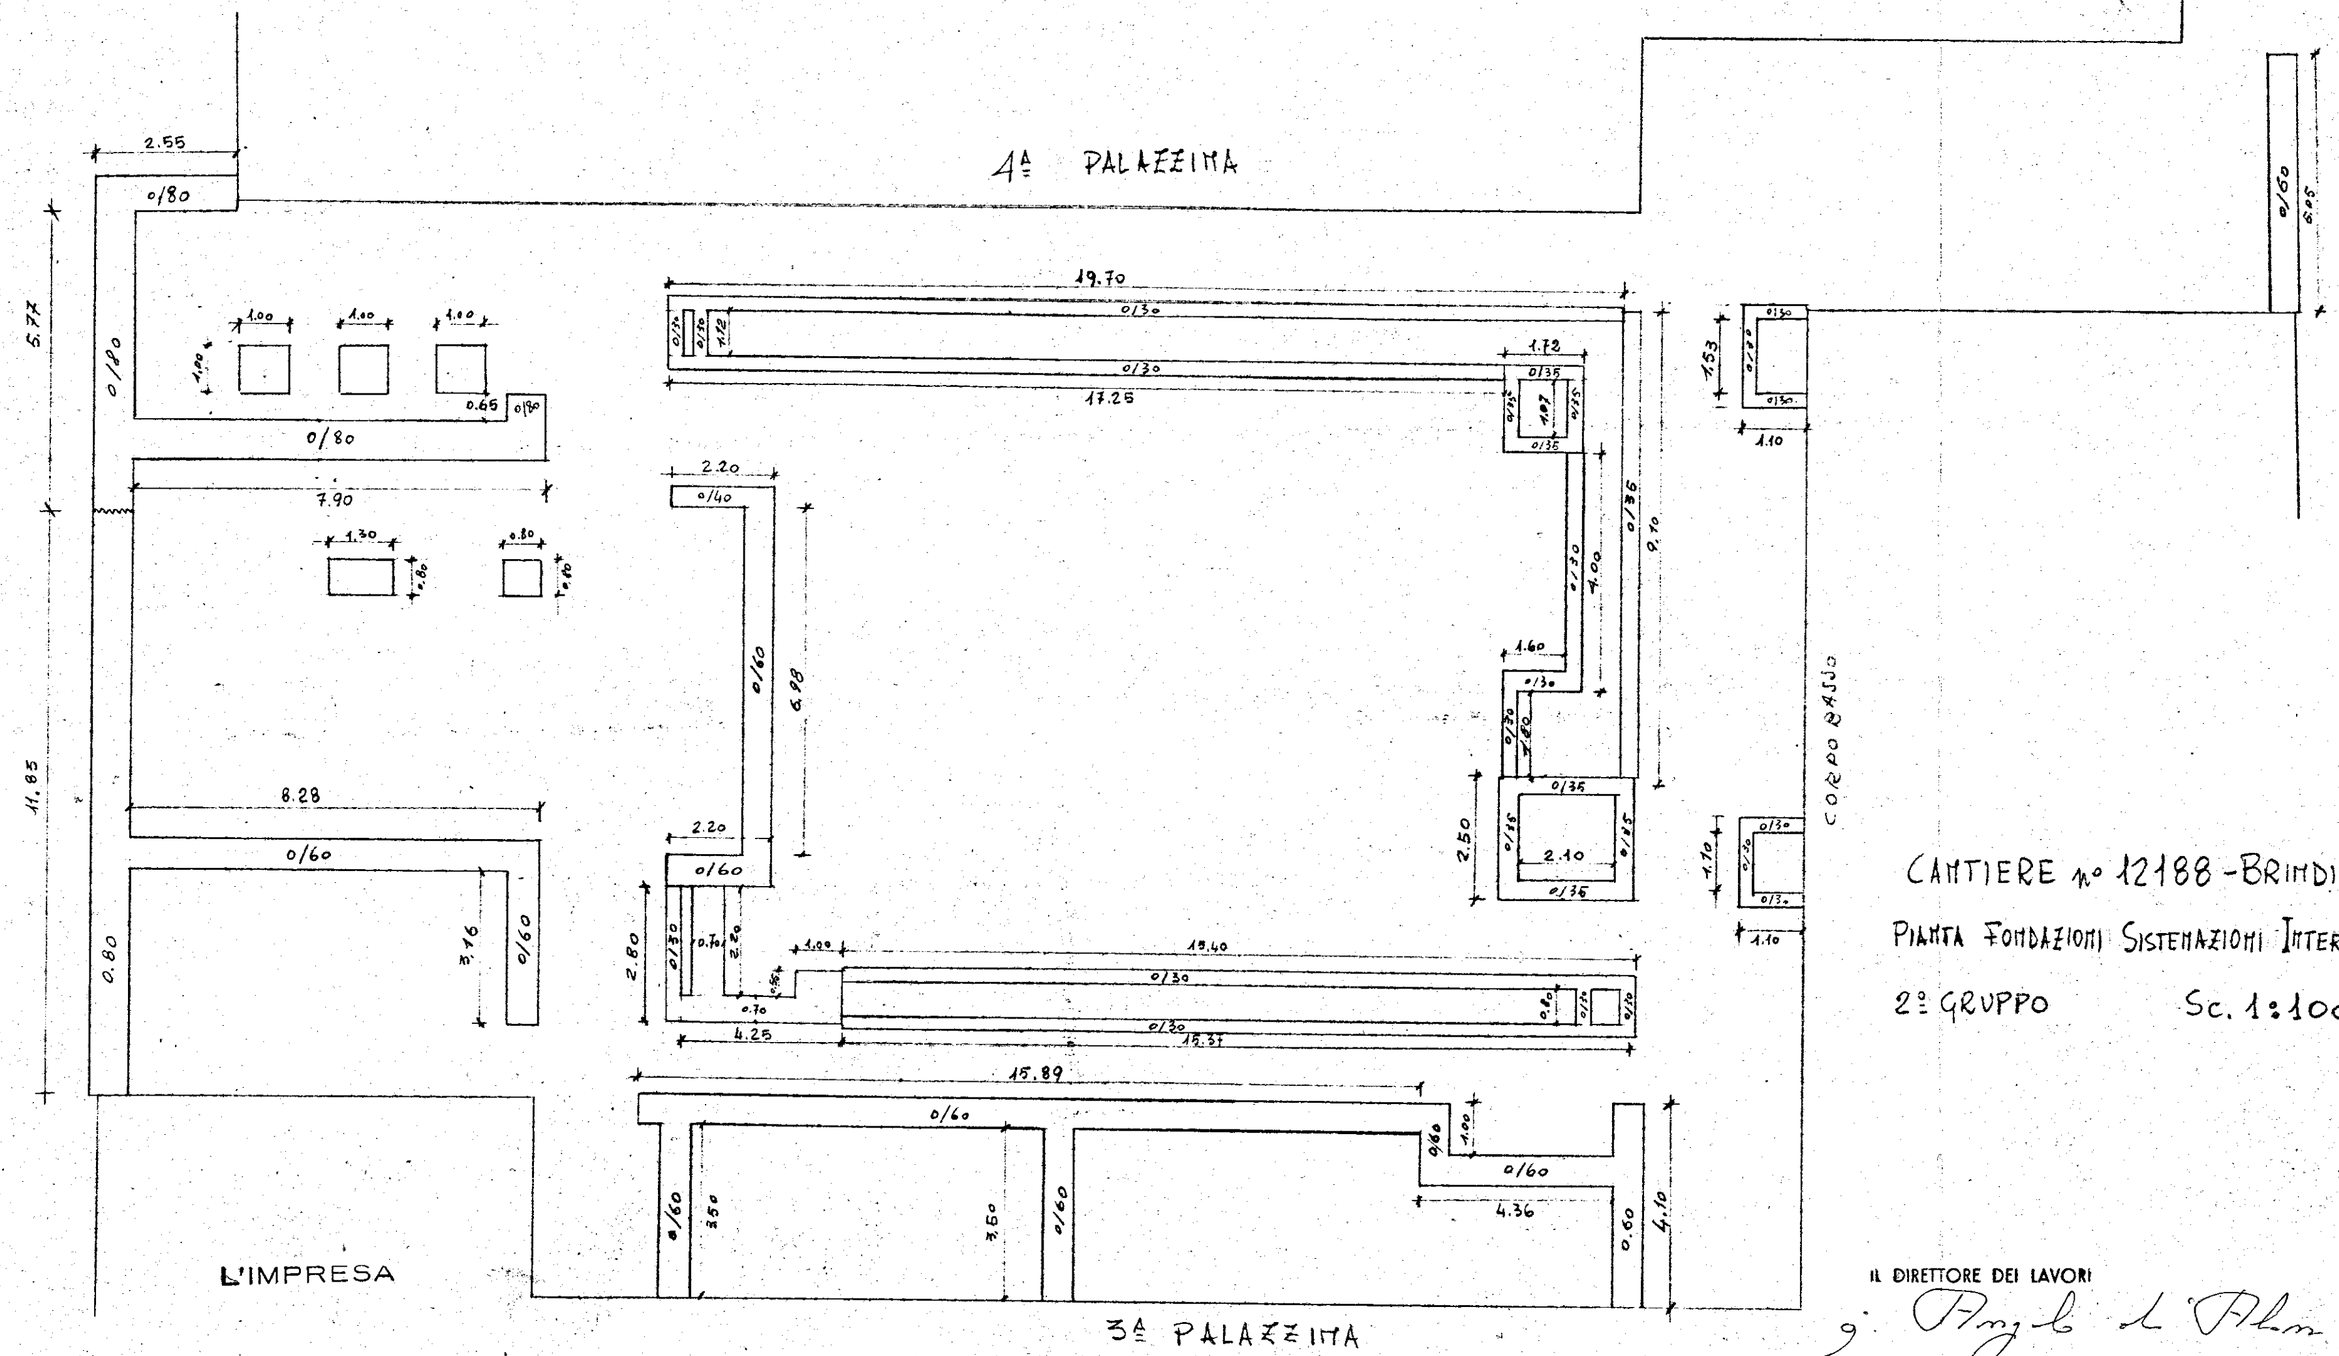

CANTIERE n° 12188 - BRINDISI

PIANTA FONDAZIONI SISTEMAZIONI INTERNE

2° GRUPPO Sc. 1:100

IL DIRETTORE DEI LAVORI

g. Angelo di Pilm