


G ESCAL - BRINDISI
 QUARTIERE S. ELIA

CANTIERE 3151 - LOTTO A₂
 PALAZZINA 5 - SCALA E
 PIANTE PIANO TERRAZZO
 DESTINAZIONE: LOCAZIONE
 RAPP. 1:100.

N.

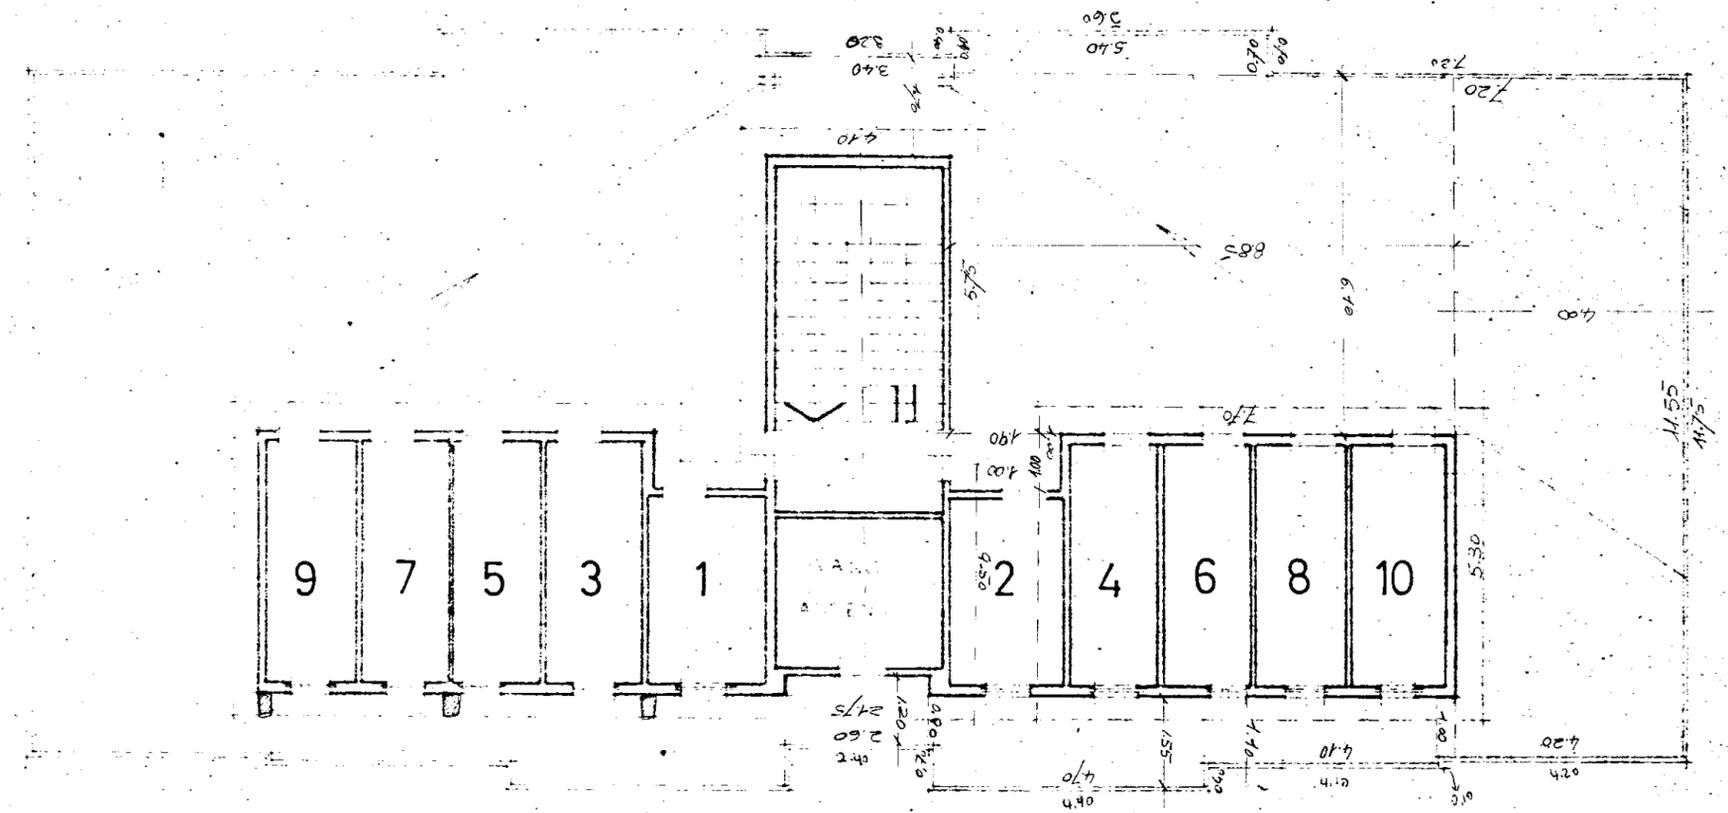

STESSA DITTA - PIAZZALE INTERNO

PALAZZINA 5 - SCALA E

INT.	1
	2
	3
	4
	5
	6
	7
	8
	9
	10