


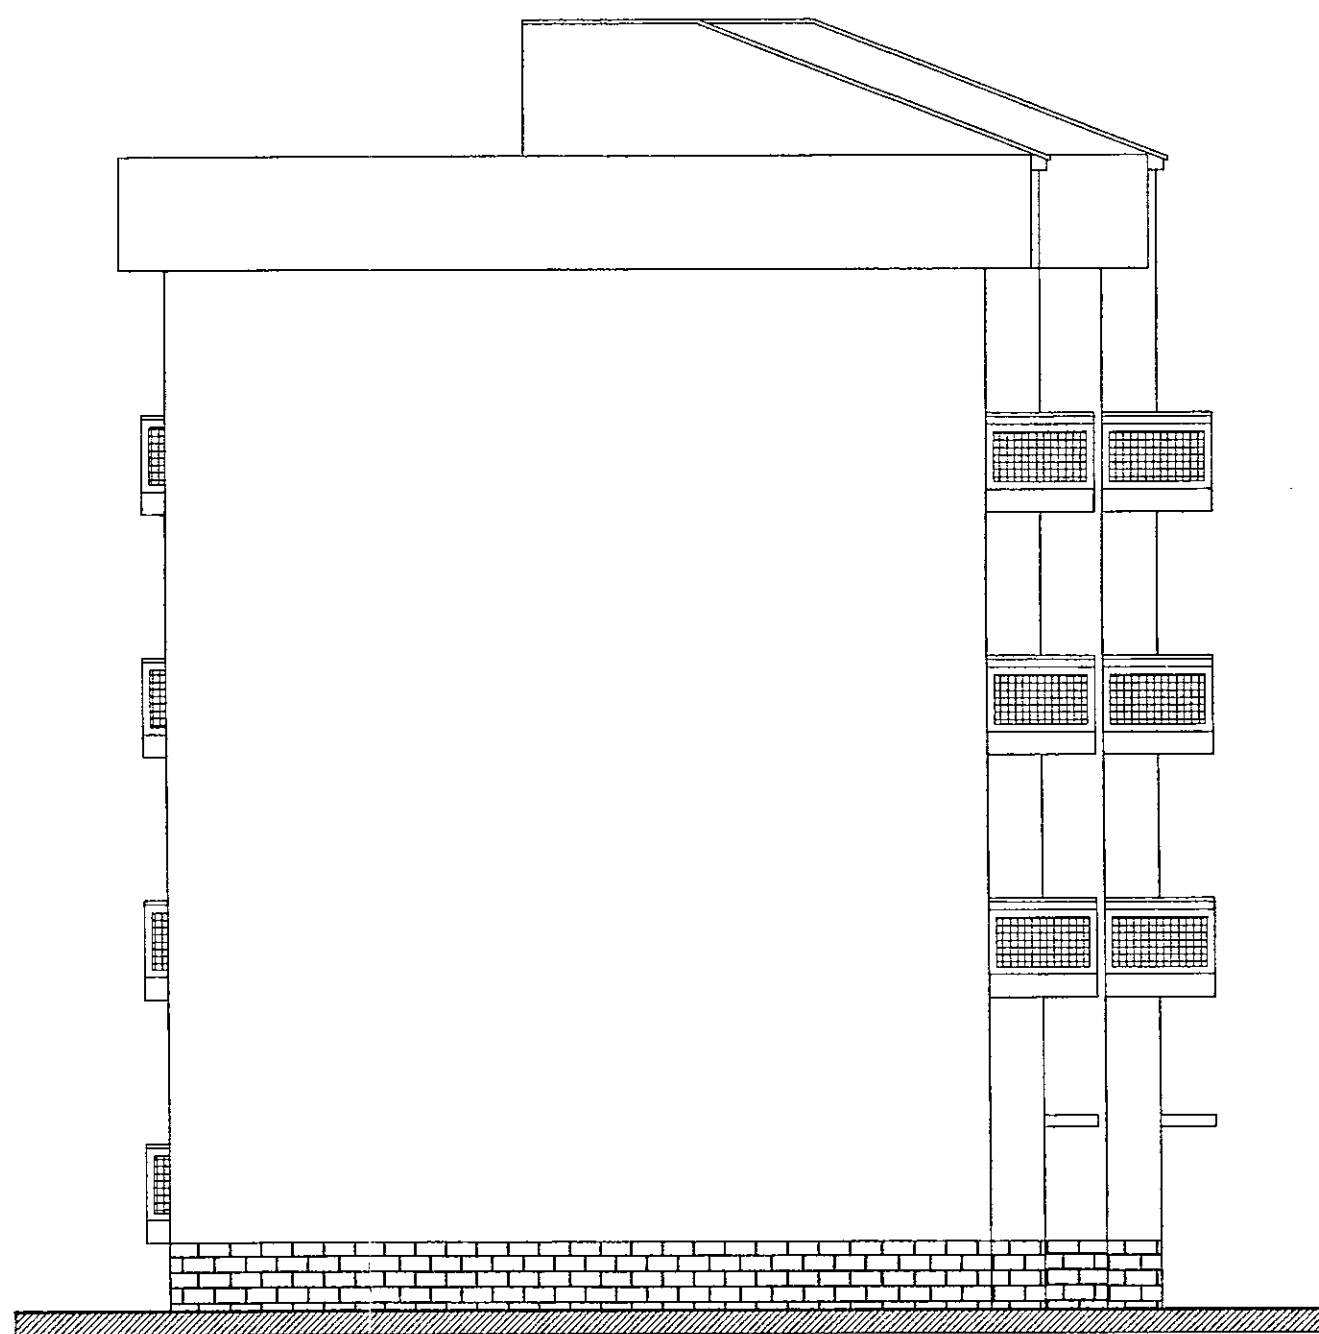

PROSPETTO VIA G. OBERDAN



PROSPETTO PIAZZA I. CIAIA




PROSPETTO PIAZZA I. CIAIA

**ISTITUTO AUTONOMO CASE POPOLARI
PER LA PROVINCIA DI BRINDISI**

DELIBERA G.R. N° 1104 DEL 23/07/2003 LEGGE 457/78 1° - 2° - 5° BIENNIO

**LAVORI DI RECUPERO DEL PATRIMONIO I.A.C.P. NEL COMUNE DI
BRINDISI - LOTTI : 4° VIA MARSICA; 5° - 6° - 7° - 8° VIA LUCREZIO;
9° - 10° - 11° - 12° VIA OBERDAN**

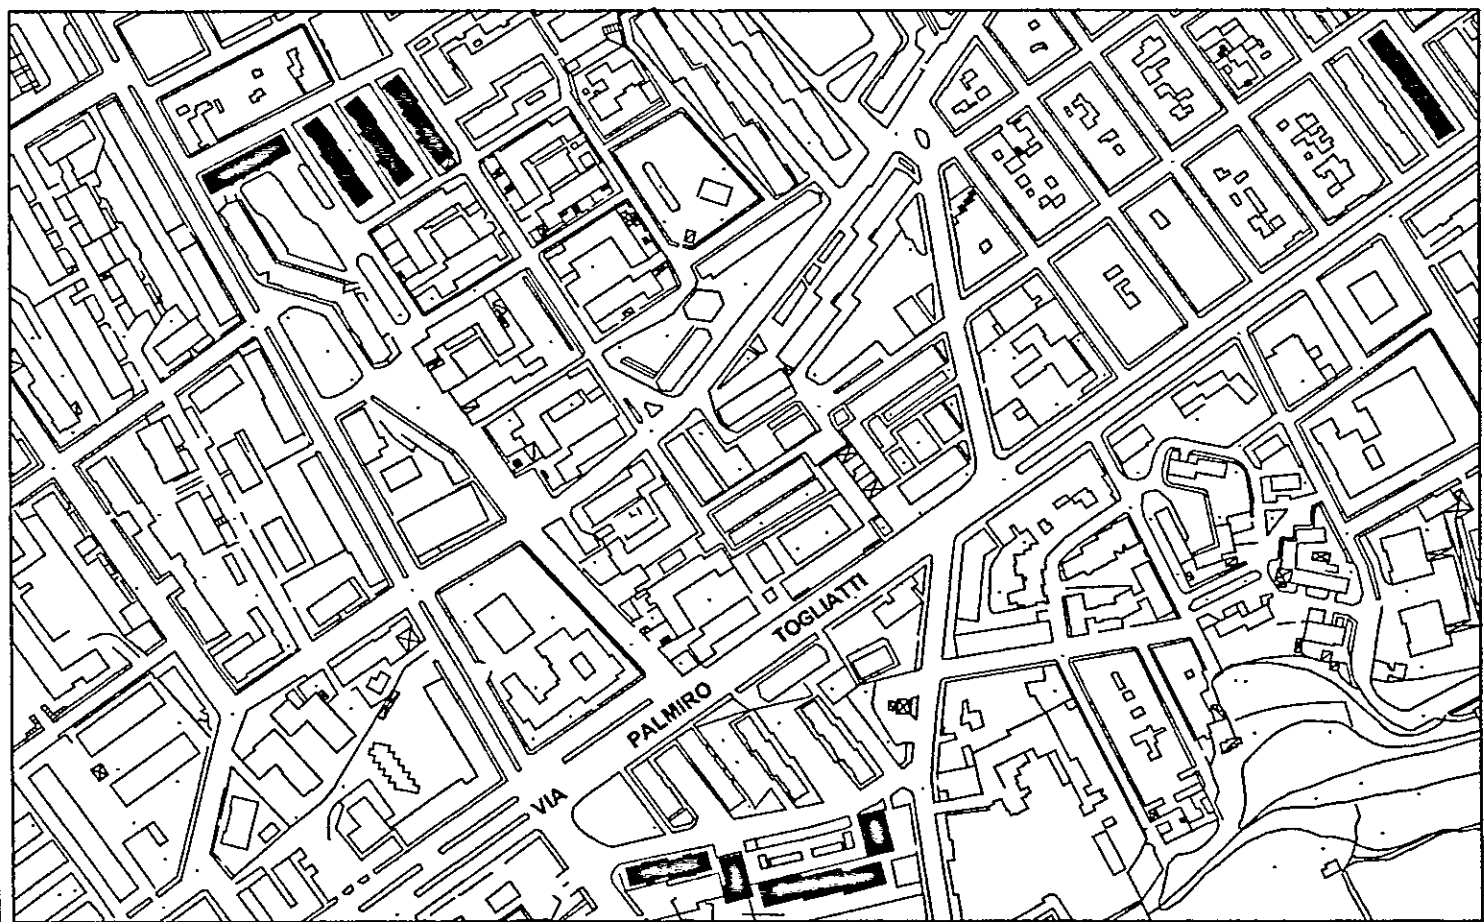

PROGETTO :
DOTT. ING. MARIO QUARTA

RESPONSABILE DEL PROCEDIMENTO :
DOTT. ING. GIUSEPPE DE ANGELIS

**COORD. SICUREZZA IN FASE DI
PROGETTAZIONE :** GEOM. VINCENZO TONDO

COLLABORAZIONE TECNICA :
GEOM. MAURIZIO SPAGNOLO
GEOM. NAPOLITANO ANTONIO

DATA :

SCALA : 1 : 100

ARCHIVIO :

TAV. 13

LOTTO 9°

PROSPETTI