N.B.:- Tutti i plinti di fondazione hanno h=0.60 m.

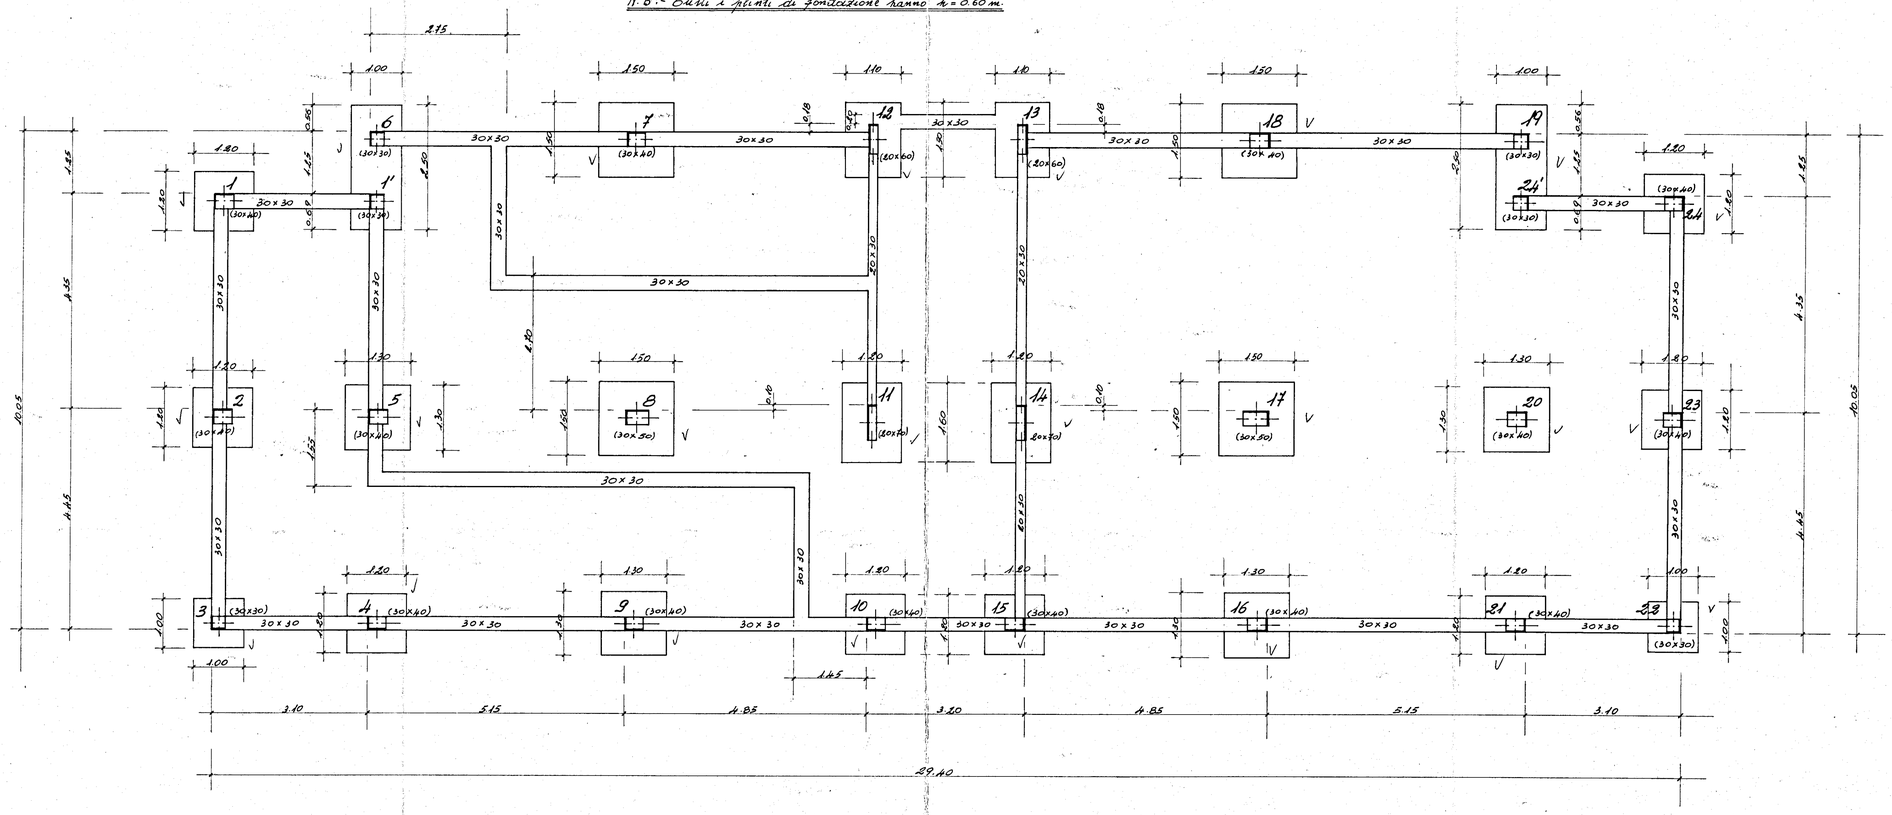

IL DIRETTORE DEI LAVORI

S.T.P.I.	Redatto Ing. A. MALDARI	717/1
Studio tec. prof. ingegneria BRINDISI via Palestro 42 tel. 26835	GESTIONE CASE LAVORATORI	Data: 15-7-1971
	COSTRUZIONE CASE PER LAVORATORI IN FASANO (BR) Impresa geom. RENATO MARIANO - Brindisi	Agg.:
	PIANTA DELLE FONDAZIONI B 2	Ferro Aq. 42-50
	Rapp. 1:50	Cem. 3ql. 325