


COMMISSIONE TECNICA I.A.C.P.
(Art. 63 Legge 12.11.1971, n. 865)


PARENTI FAVOREVOLE
espresso con voto 8/18
nella seduta del 1 FEB. 1978
Brindisi, il 15 FEB. 1978
IL SEGRETARIO

EDILIZIA		ECONOMICA	POPOLARE
BRINDISI	Fabbricato Sociale Coop.va	PIANO DI ZONA	
	GABRIELLA	della 167	
	ZONA 3	Lotto 8	quartiere SANT'ELIA
Particolari centrale termica			rapp. 1:
progettista direttore lavori	dott. ing. GIUSEPPE MARASCO		TAV. N. 7

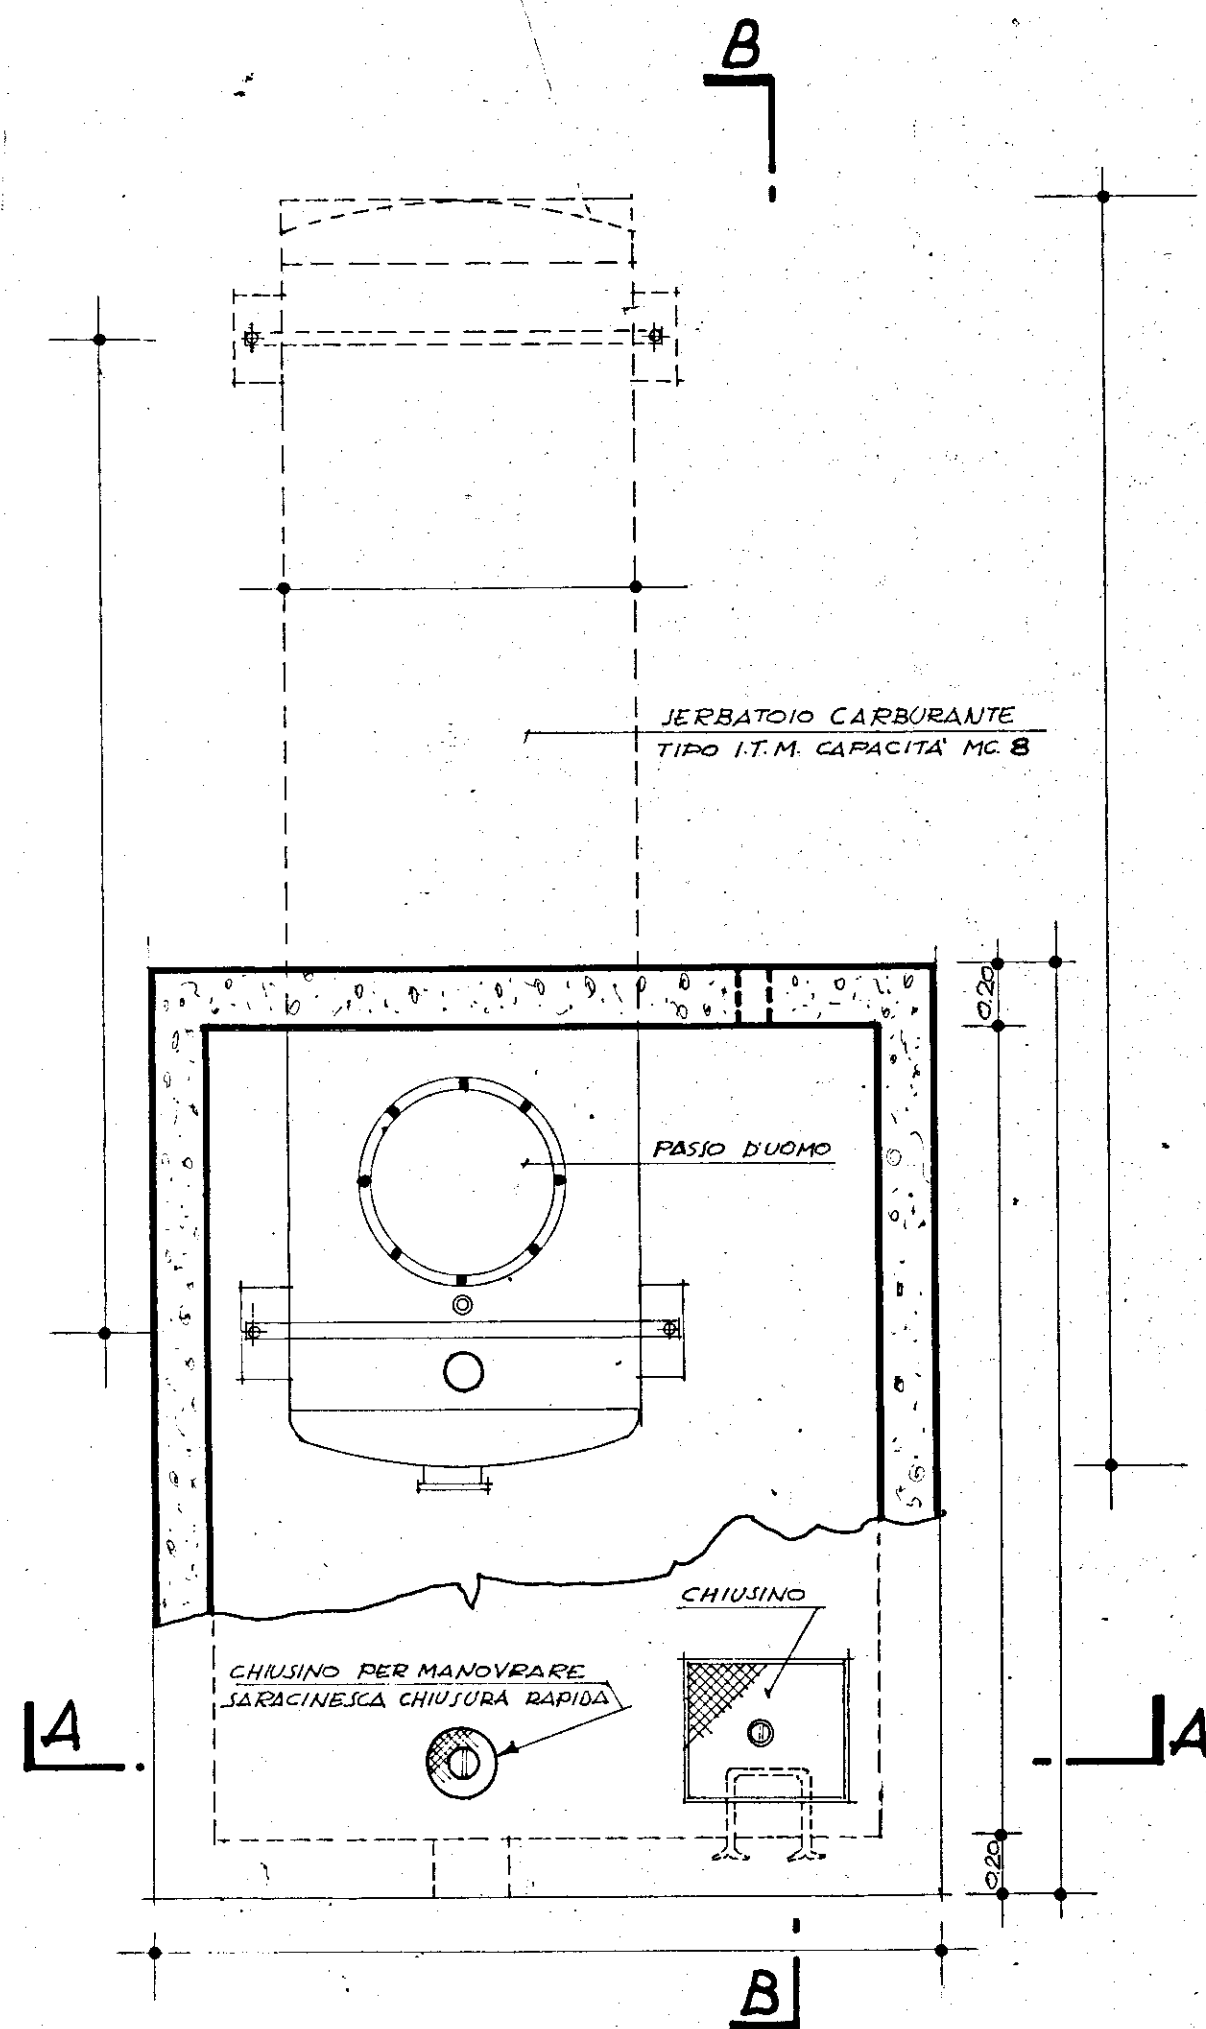


PIANTA SCALA 1:25


N.B.: TUTTE LE OPERE INDICATE NEI PRESENTI DISEGNI RIENTRANO NEL FORFAT. -

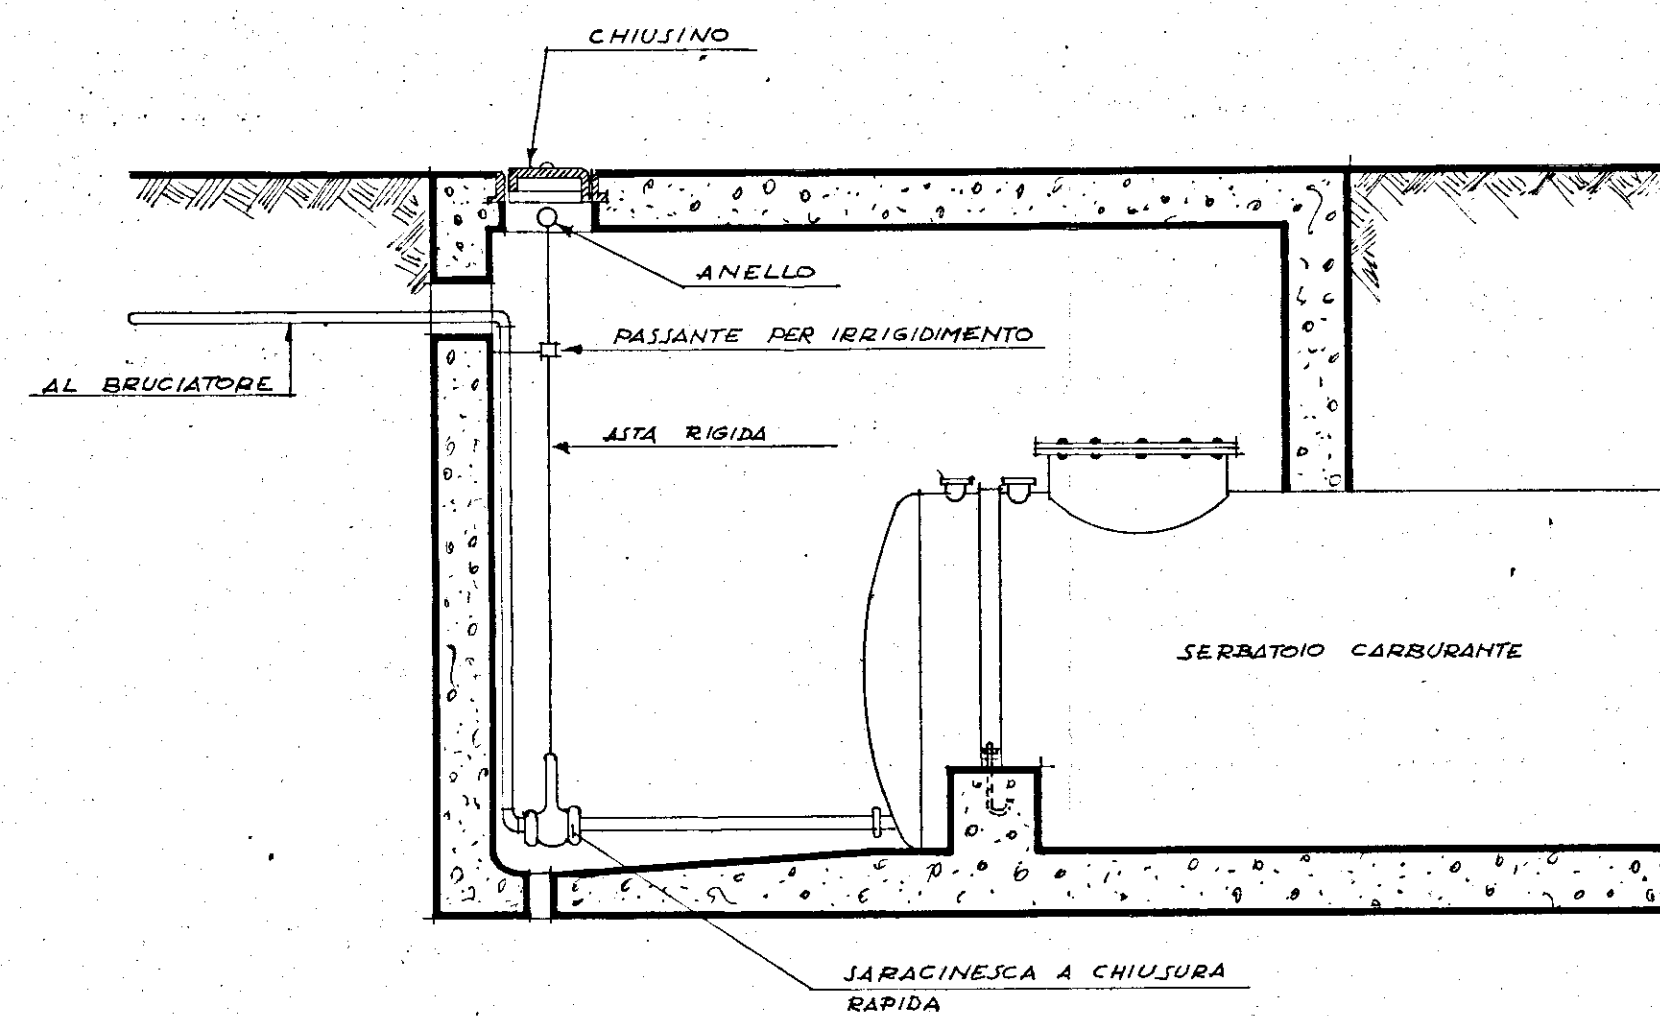


PARTICOLARE SARACINESCA A CHIUSURA RAPIDA

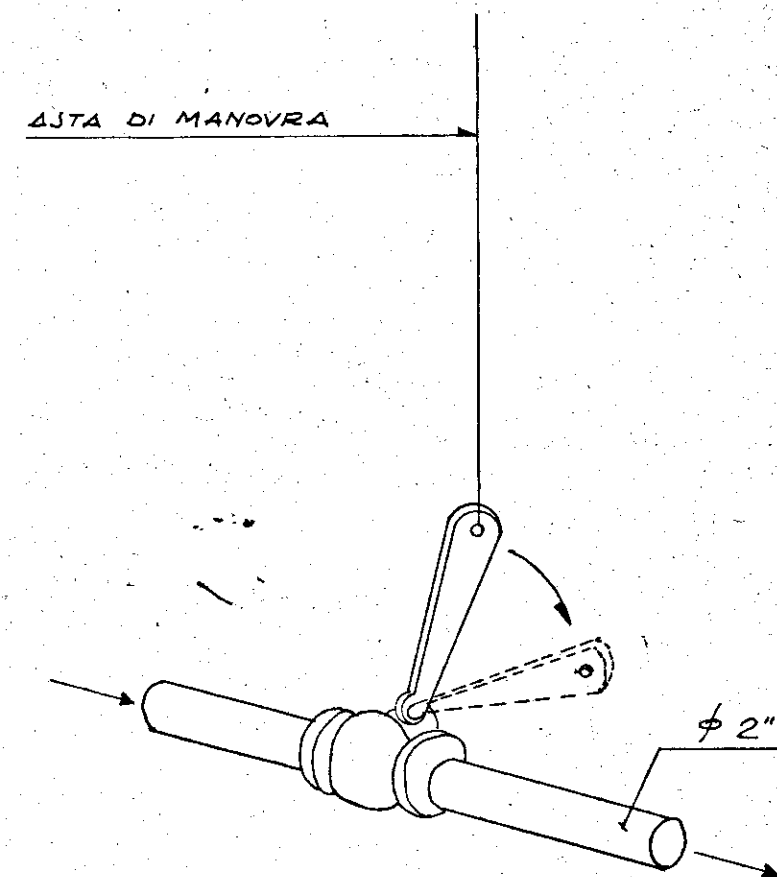


SARACINESCA A CHIUSURA RAPIDA A LEVA TIPO PH 10 RAIMONDI.

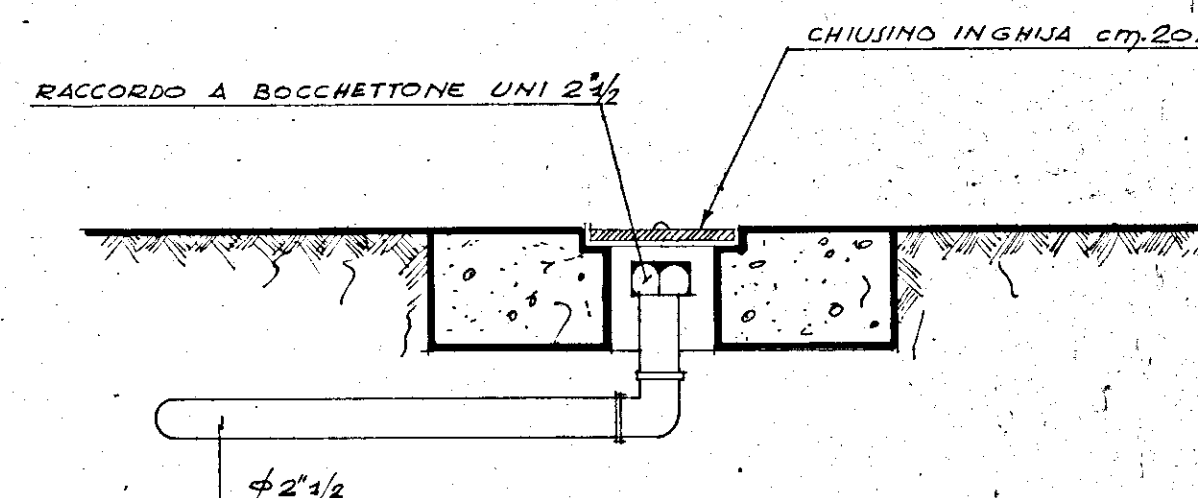


PARTICOLARE CARICO CARBURANTE (NON IN SCALA)

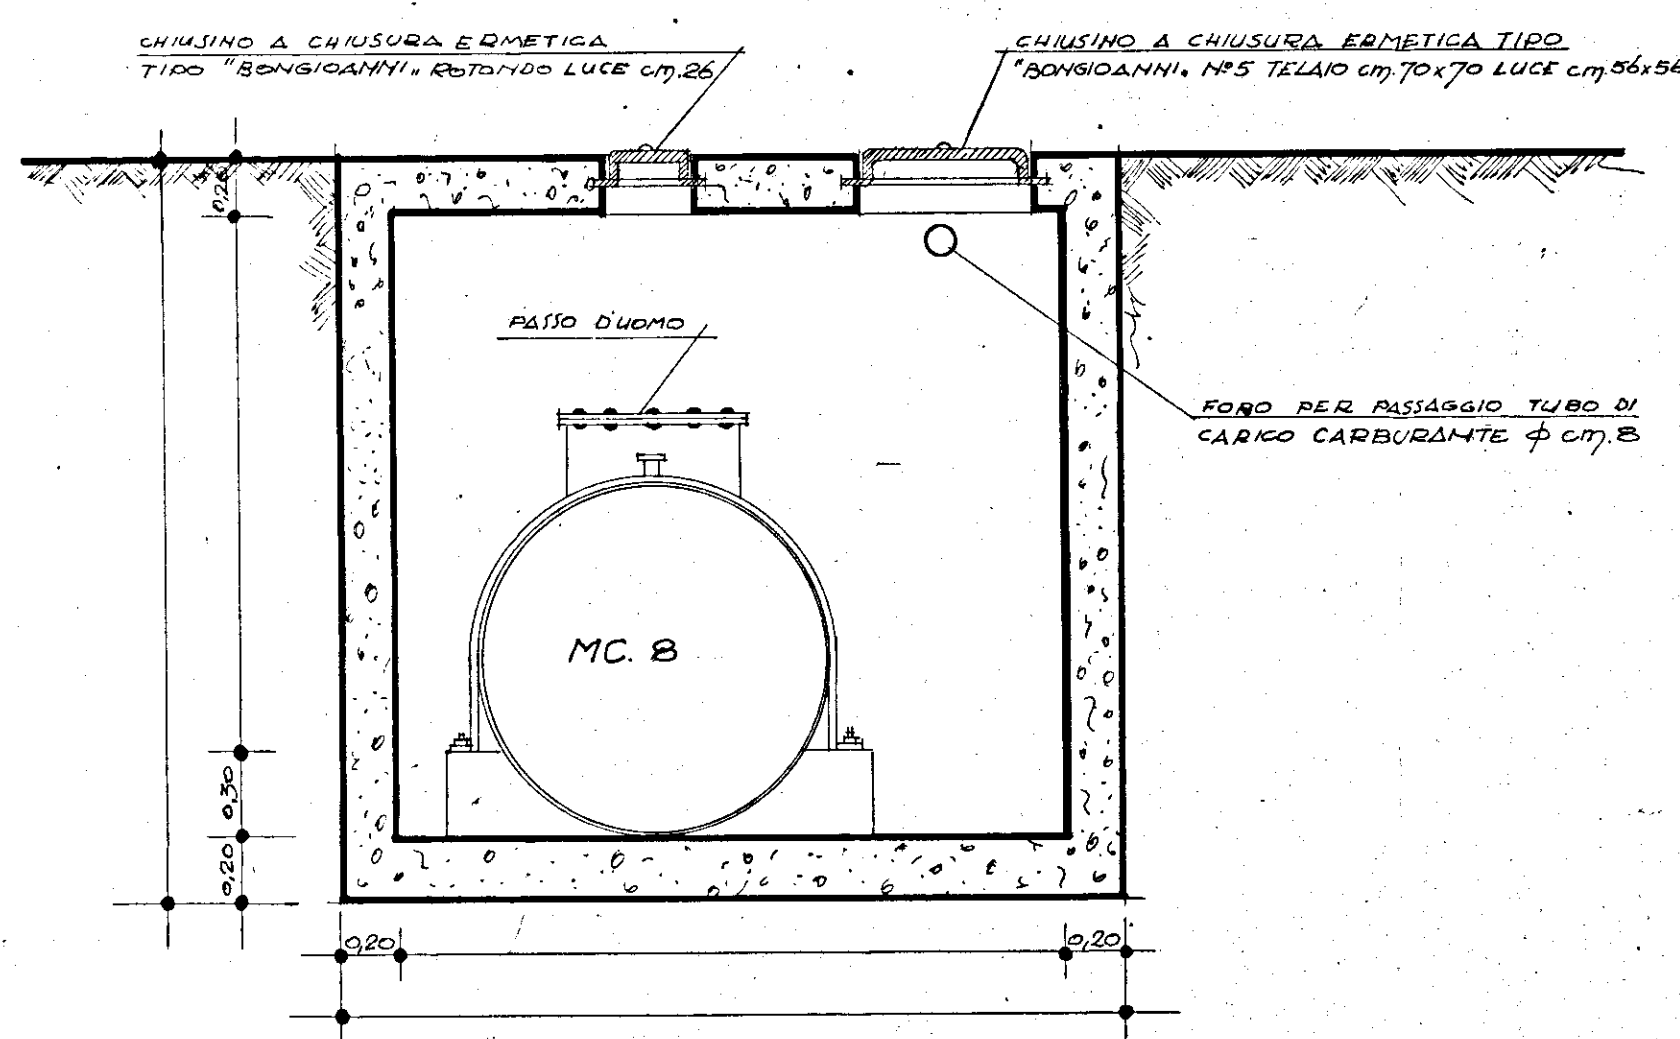

SEZIONE A-A SCALA 1:25

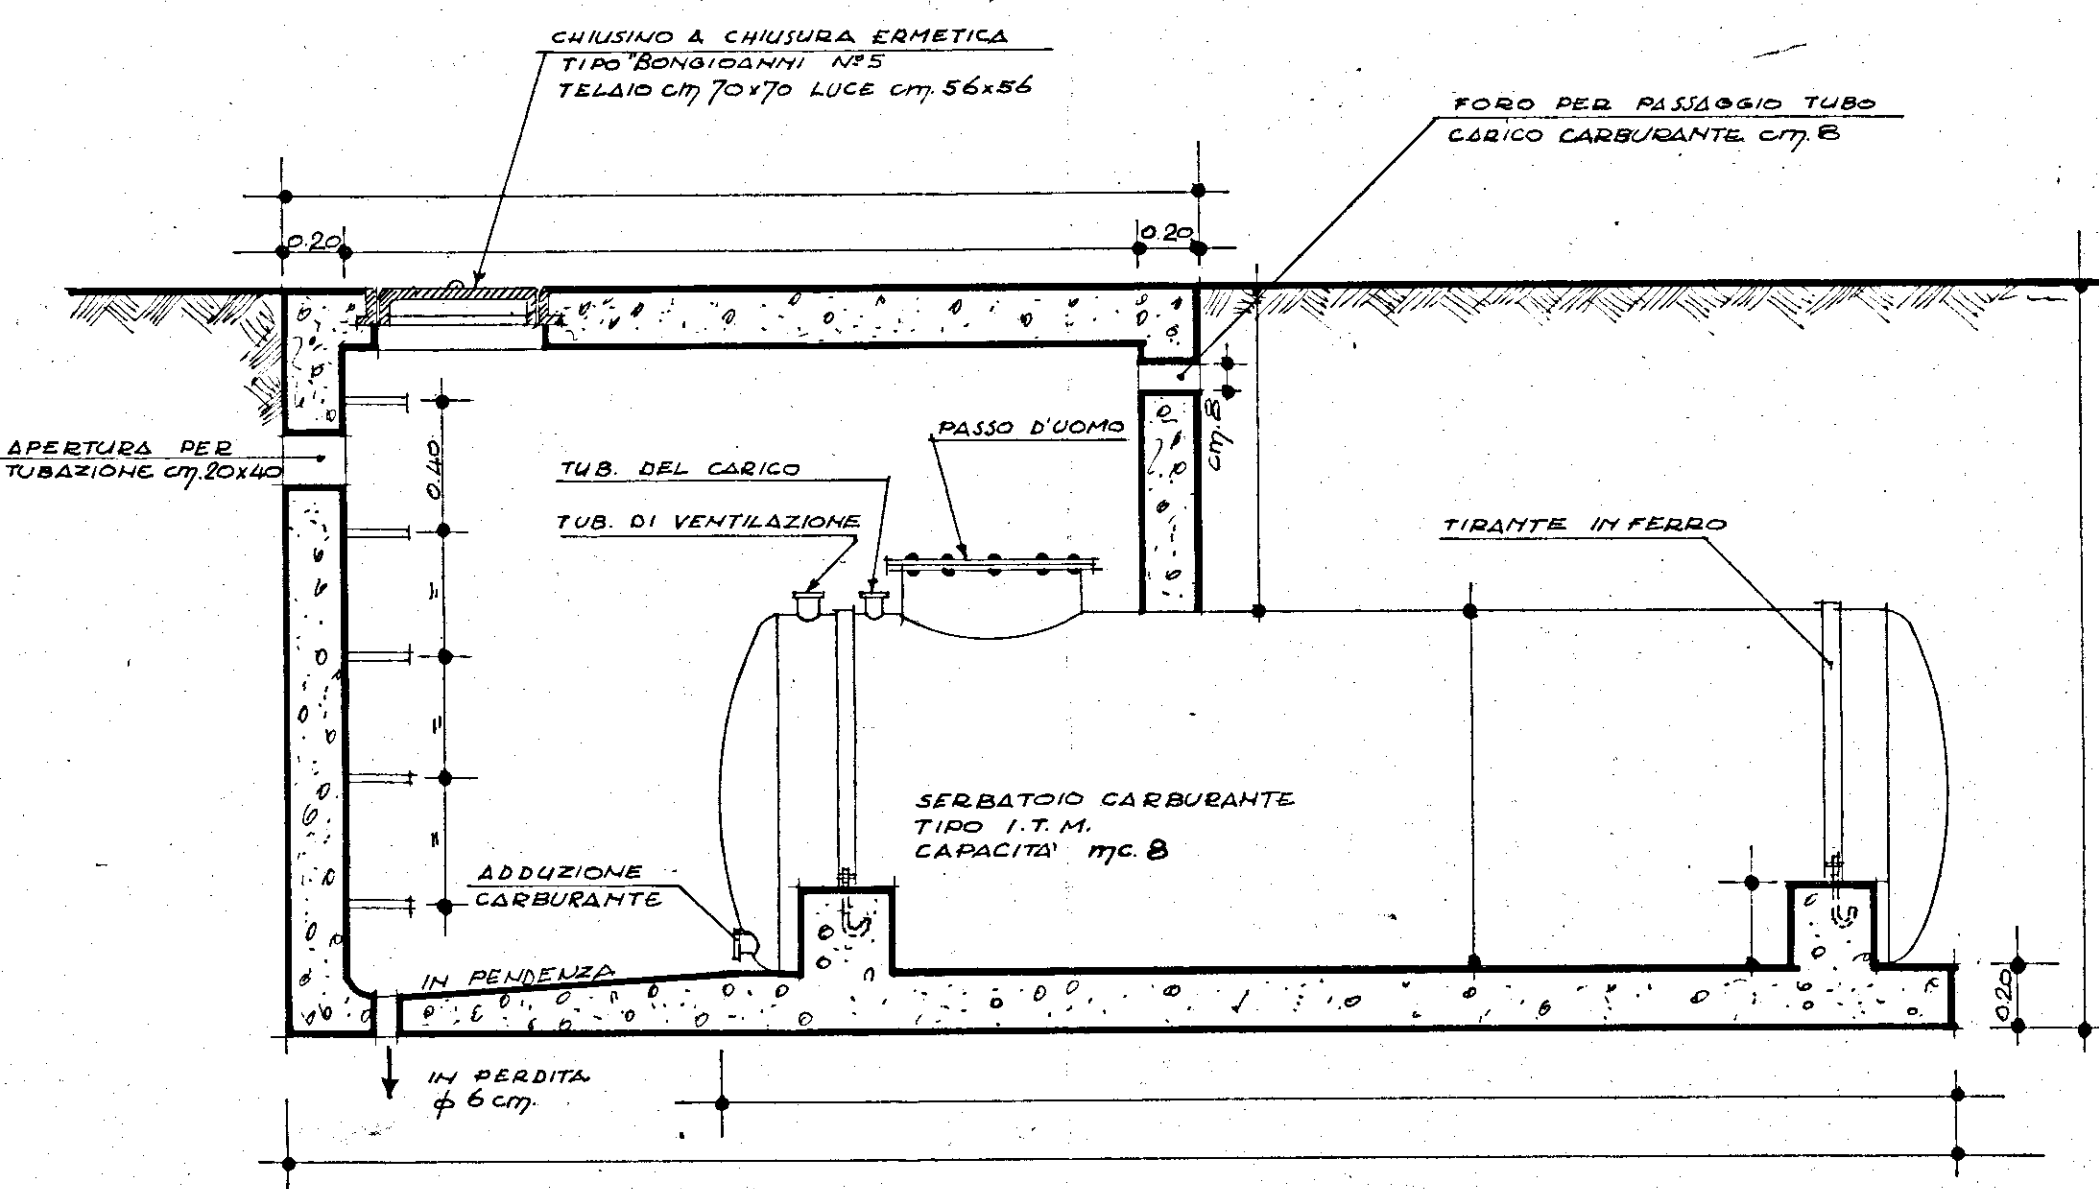

SEZIONE B-B SCALA 1:25

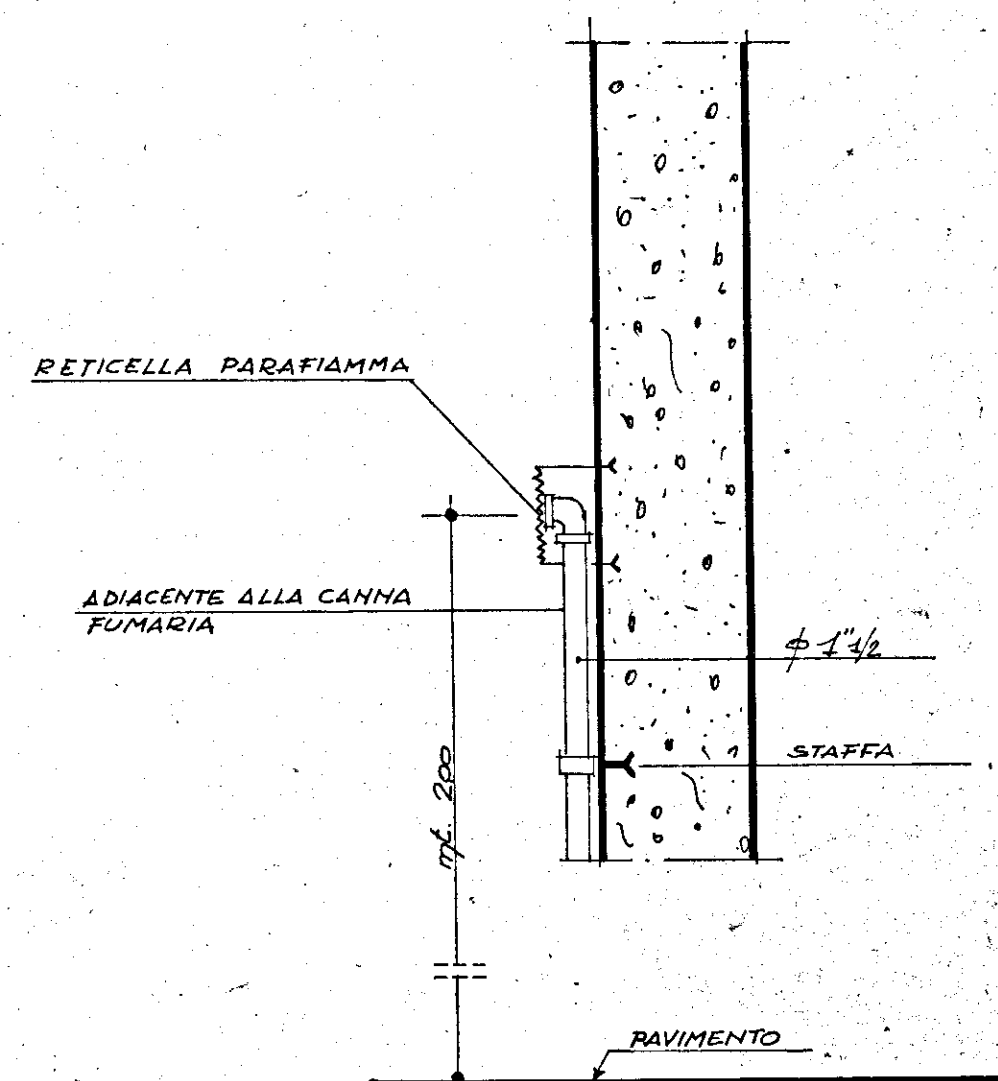

PARTICOLARE VENTILAZIONE CARBURANTE (NON IN SCALA)