PROGETTO DI CASE IN BRINDISI
EDIFICIO B - B_1 - B_2
SEZIONE TRASVERSALE - RAPP. 1/50
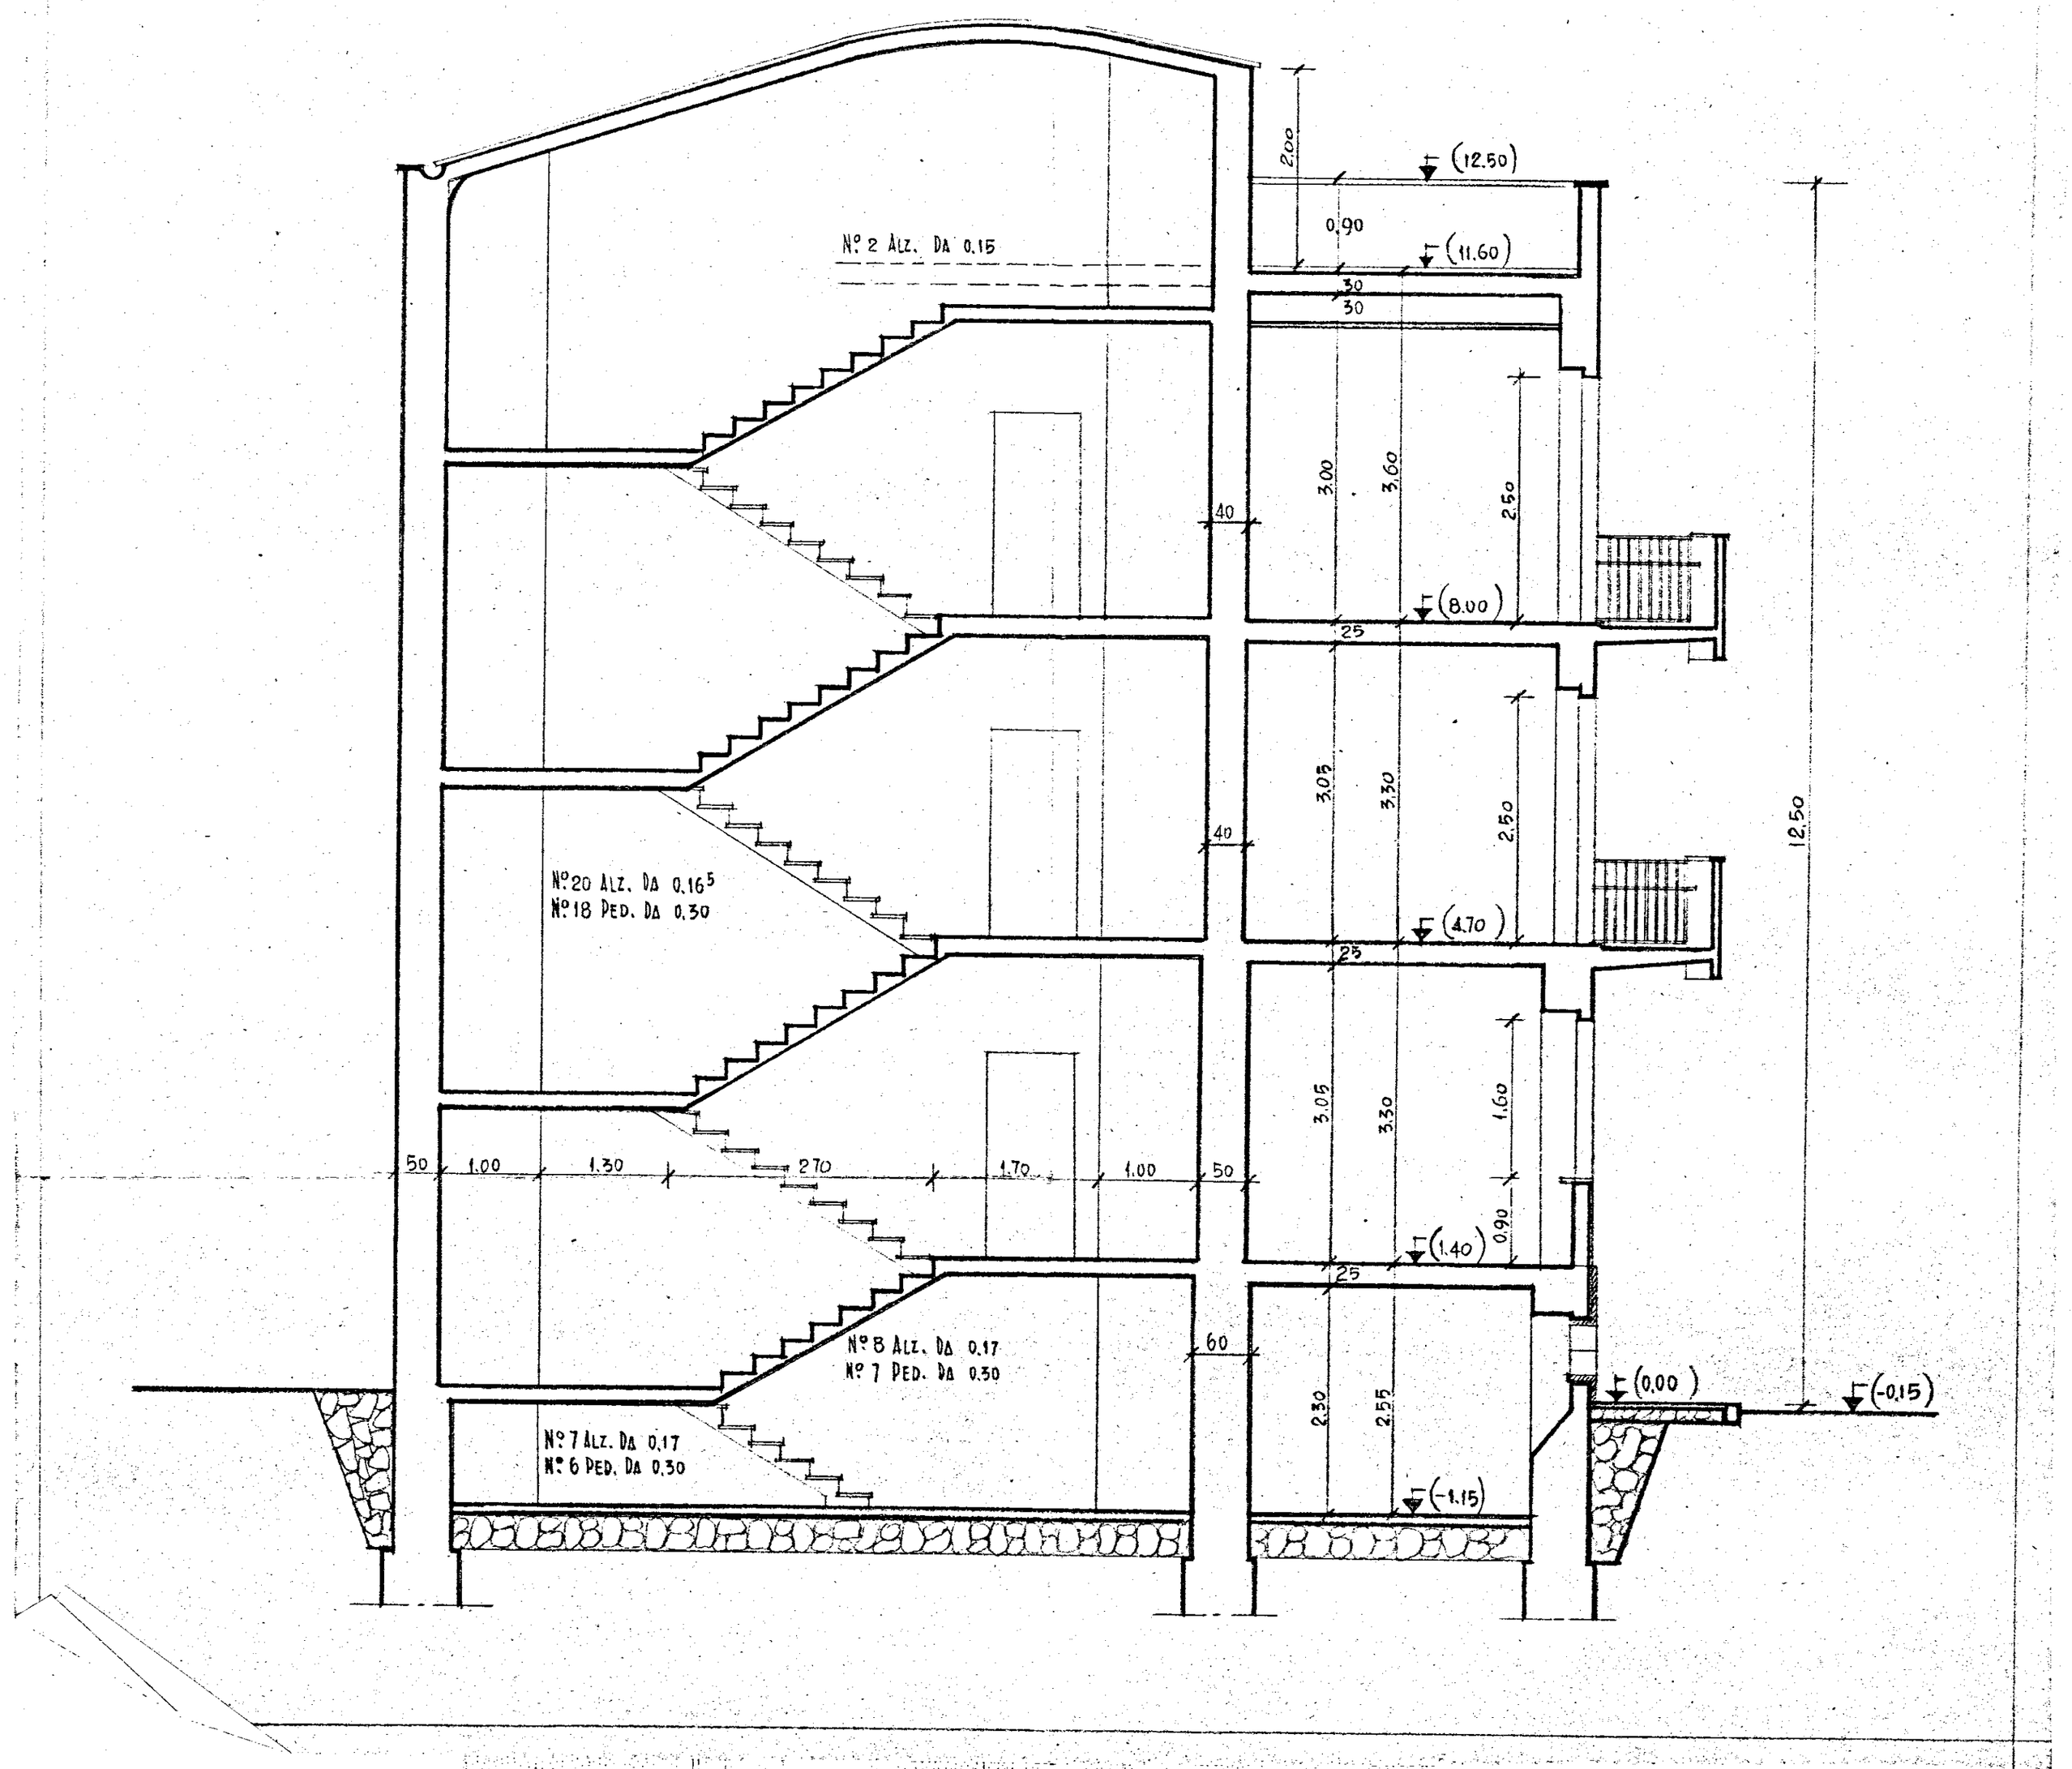
PROGETTO: DOTT. ARCH. COSTANTINO FORLEO - VIA CESENA 52
ROMA