



INFISSARIO

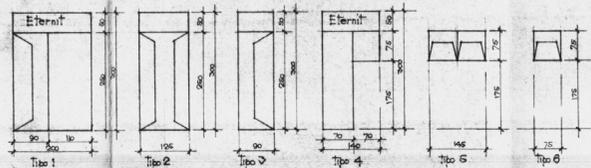

- LEGENDA
- ◆ Lampada semplice da soffitto
  - ◇ " " deviatori
  - " " da parete
  - Interruttore
  - ◇ Deviatore
  - ⊕ Commutazione
  - ⊖ Comandato da parete
  - ⊕ Rete di corrente
  - Contatore generale

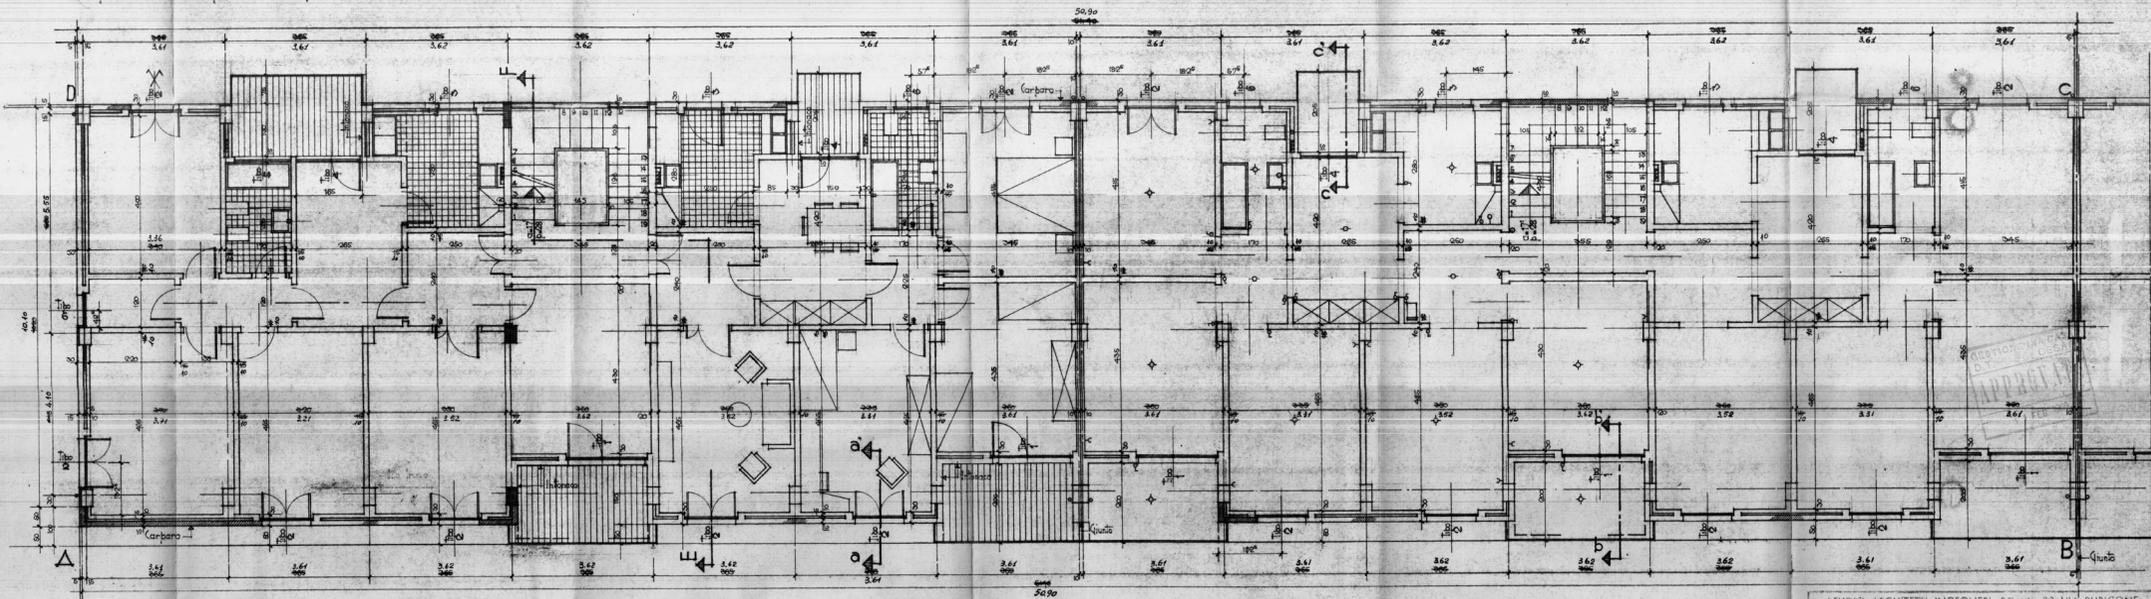

STUDIO ARCHITETTI INGEGNERI - ROMA, 33 VIA RUBICONE  
 GESTIONE SPAZIALE D'EDIFICI - ROMA, 10-7-1959  
 SI QUARTIERE IN S VITO DELNORMANNI  
 PIANTA PIANO TIPO  
 EDIFICI Lipo 1353  
 150  
 ARCH. CARLO L'AMERICANO  
 ARCH. E. ANTONINO ARCH. M. DIETRI  
 ING. P. DE ROSSI, ING. L. POTTI  
 5  
 SE