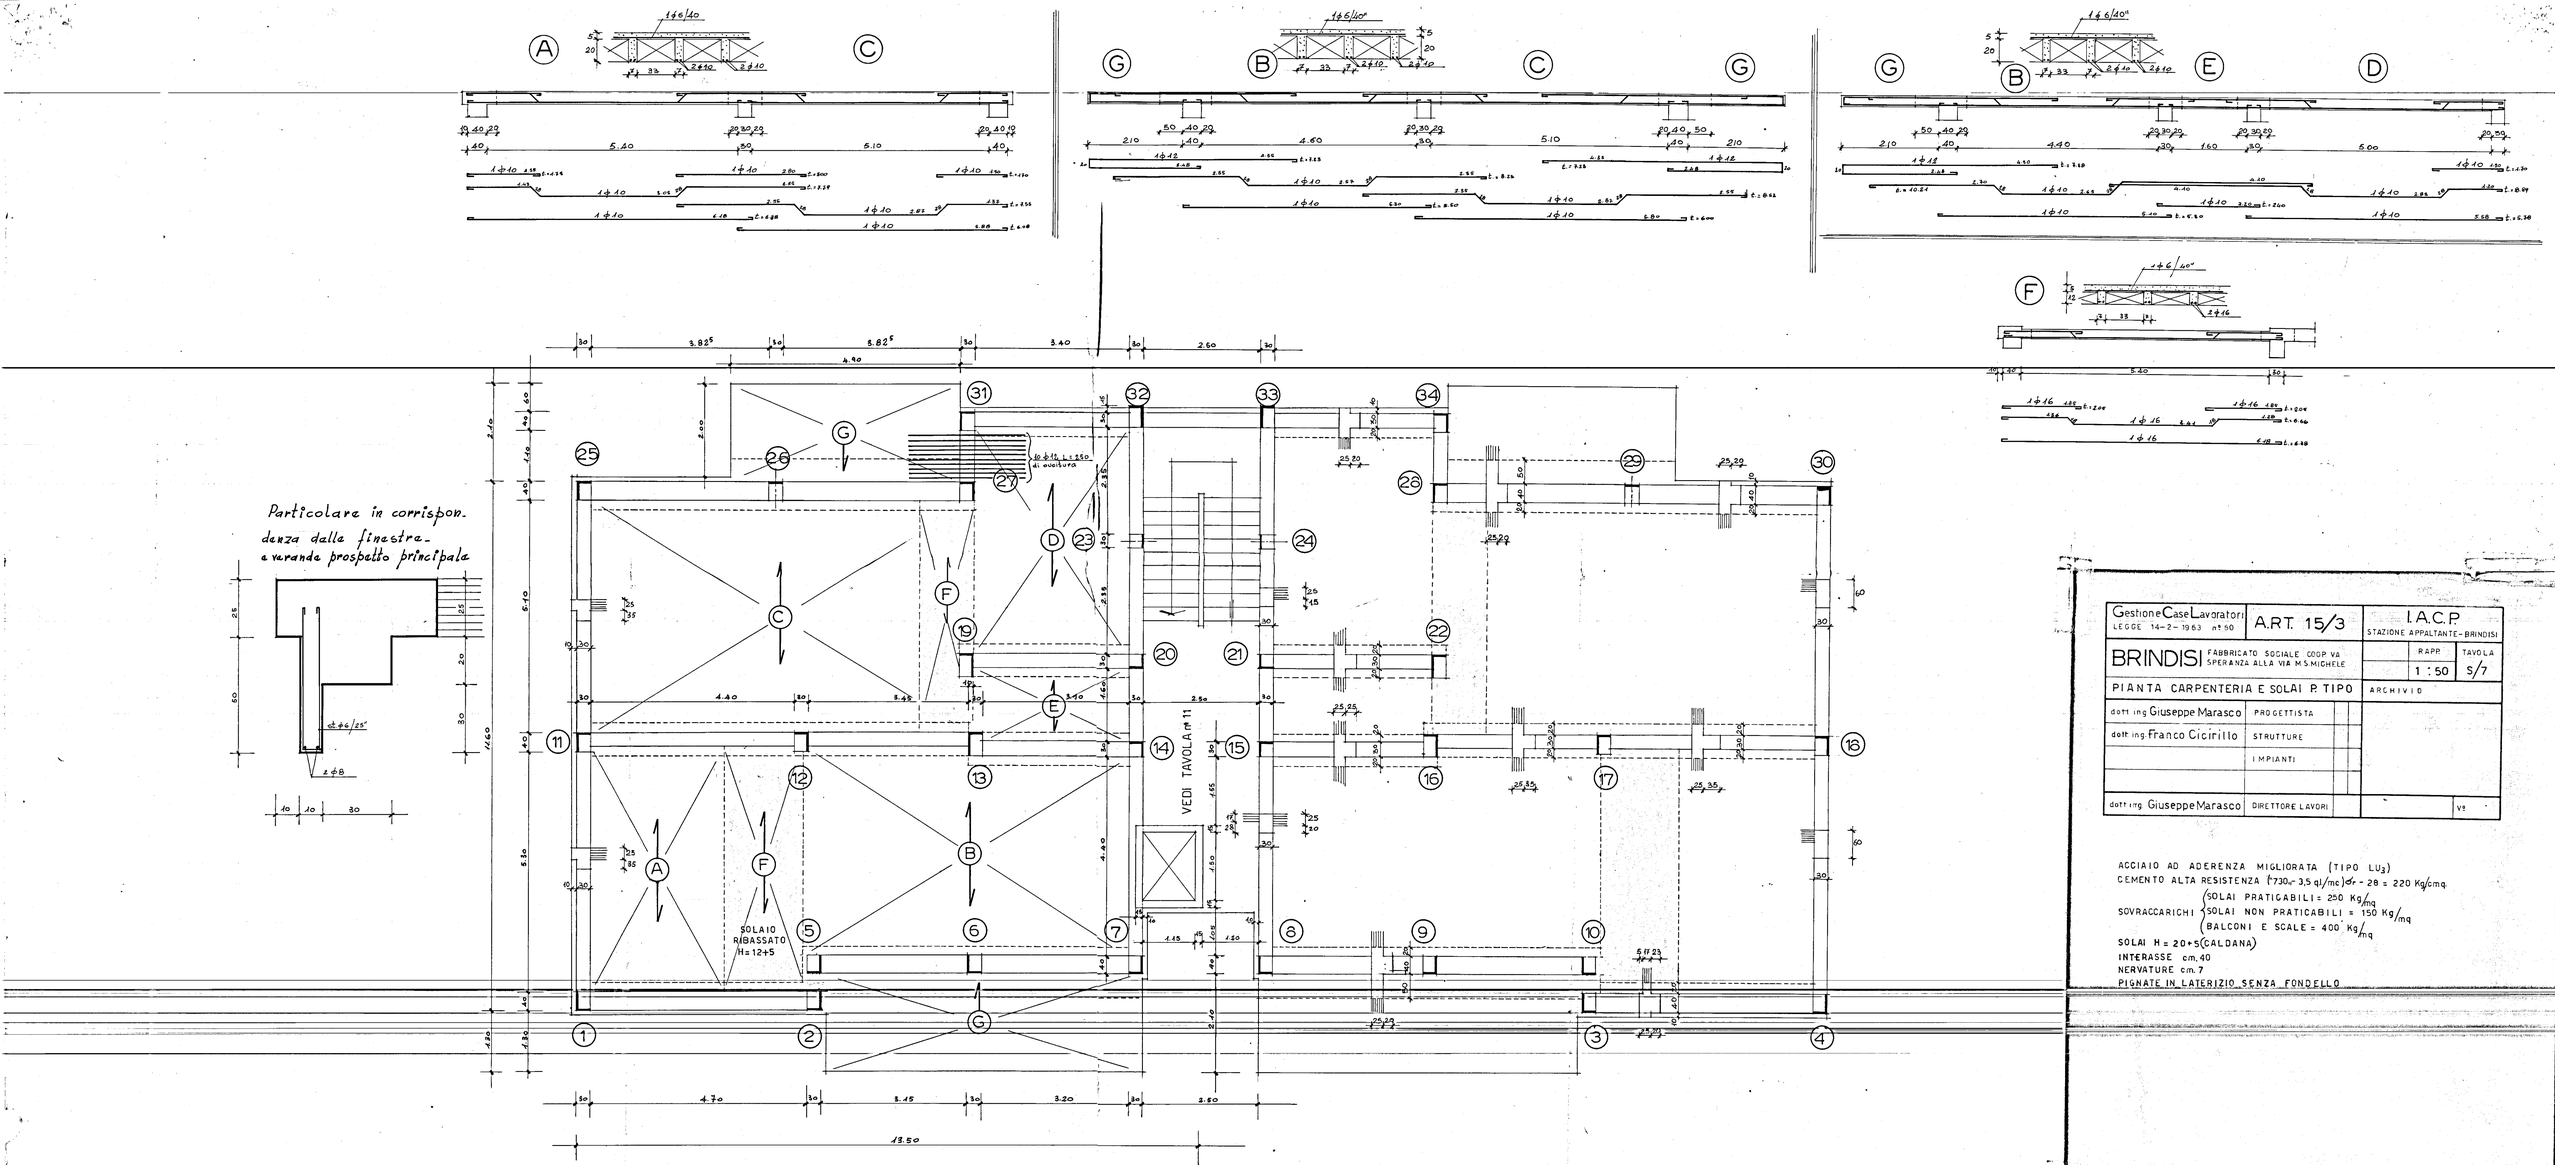


| Gestione Case Lavoratori LEGGE 14-2-1963 n° 90 | A.R.T. 15/3 | I.A.C.P. STAZIONE APPALTANTE - BRINDISI | |
|---|---|---|---|
| BRINDISI | FABBRICATO SOCIALE COOP VIA SPERANZA ALLA VIA M.S. MICHELE | RAPP. 1 : 50 | TAVOLA S/7 |
| PIANTA CARPENTERIA E SOLAI P. TIPO | | ARCHIVIO | |
| dott. ing. Giuseppe Marasco | PROGETTISTA | | |
| dott. ing. Franco Cicirillo | STRUTTURE | | |
| | IMPIANTI | | |
| dott. ing. Giuseppe Marasco | DIRETTORE LAVORI | | Vt |

ACCIAIO AD ADERENZA MIGLIORATA (TIPO $LU_3$)
CEMENTO ALTA RESISTENZA ($f_{730u}$ = 3,5 ql/mc) $\sigma_r$ - 28 = 220 Kg/cmq.
SOVRACCARICHI { SOLAI PRATICABILI = 250 Kg/mq; SOLAI NON PRATICABILI = 150 Kg/mq; BALCONI E SCALE = 400 Kg/mq }
SOLAI H = 20+5 (CALDANA)
INTERASSE cm. 40
NERVATURE cm. 7
PIGNATE IN LATERIZIO SENZA FONDELLO