
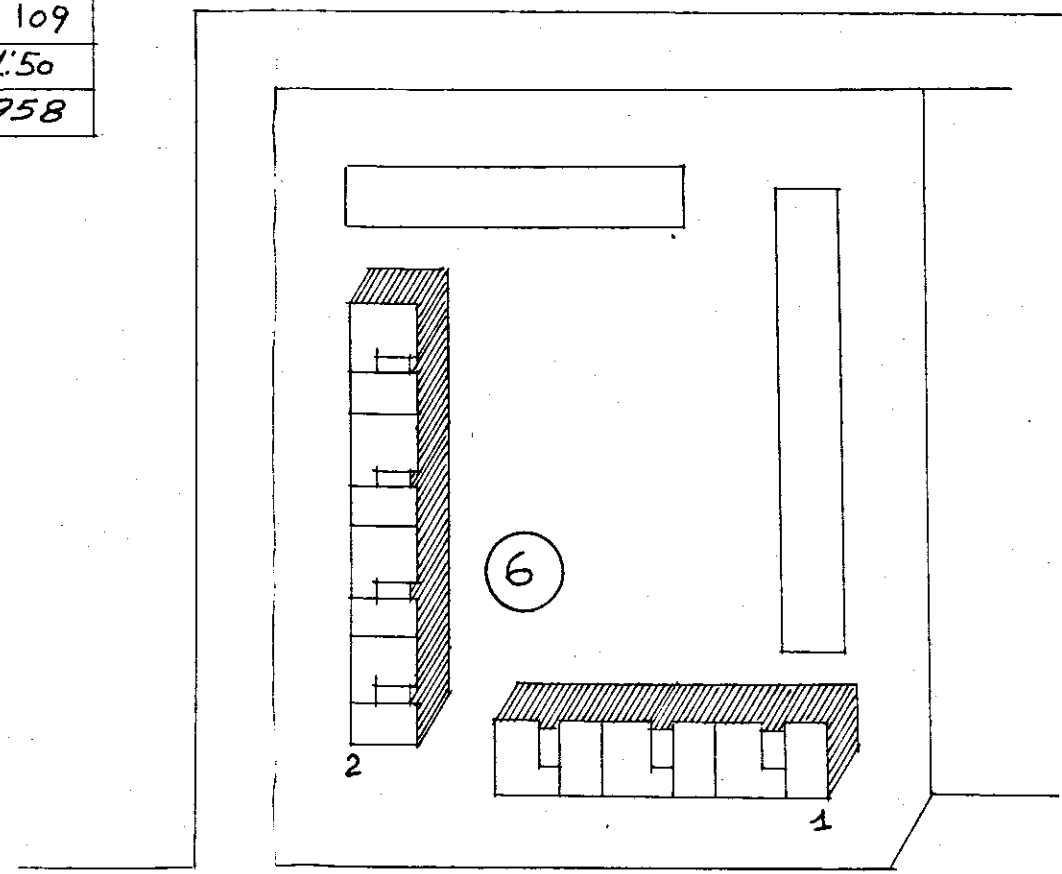


A 42	C. E. P. BRINDISI	
	QUARTIERE COORDINATO RIONE "PARADISO"	
I.A.C.P. (640)	PROGETTO ESECUTIVO	DIS. 108 e 109
LOTTO N° 6	TESTATA E SEZIONE	RAPP. 1:50
EDIFICI 1 e 2	GRUPPO ARCH. AMENDOLA - ROMA	10-4-1958

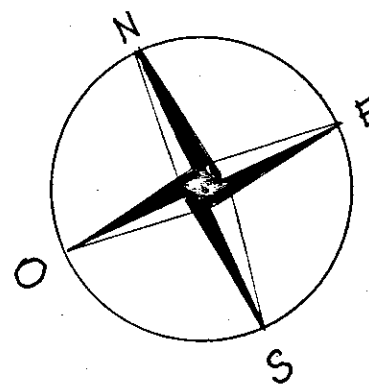

PROGETTISTI:


ARCH. GIUSEPPE AMENDOLA *Amendola*

• MARIA TERESA SARNO *Maria Teresa Sarno*

• CECILIA VARETTI *Cecilia Varetti*

• LUIGI CREMONA *Luigi Cremona*

• ALDO VILLANI *Aldo Villani*

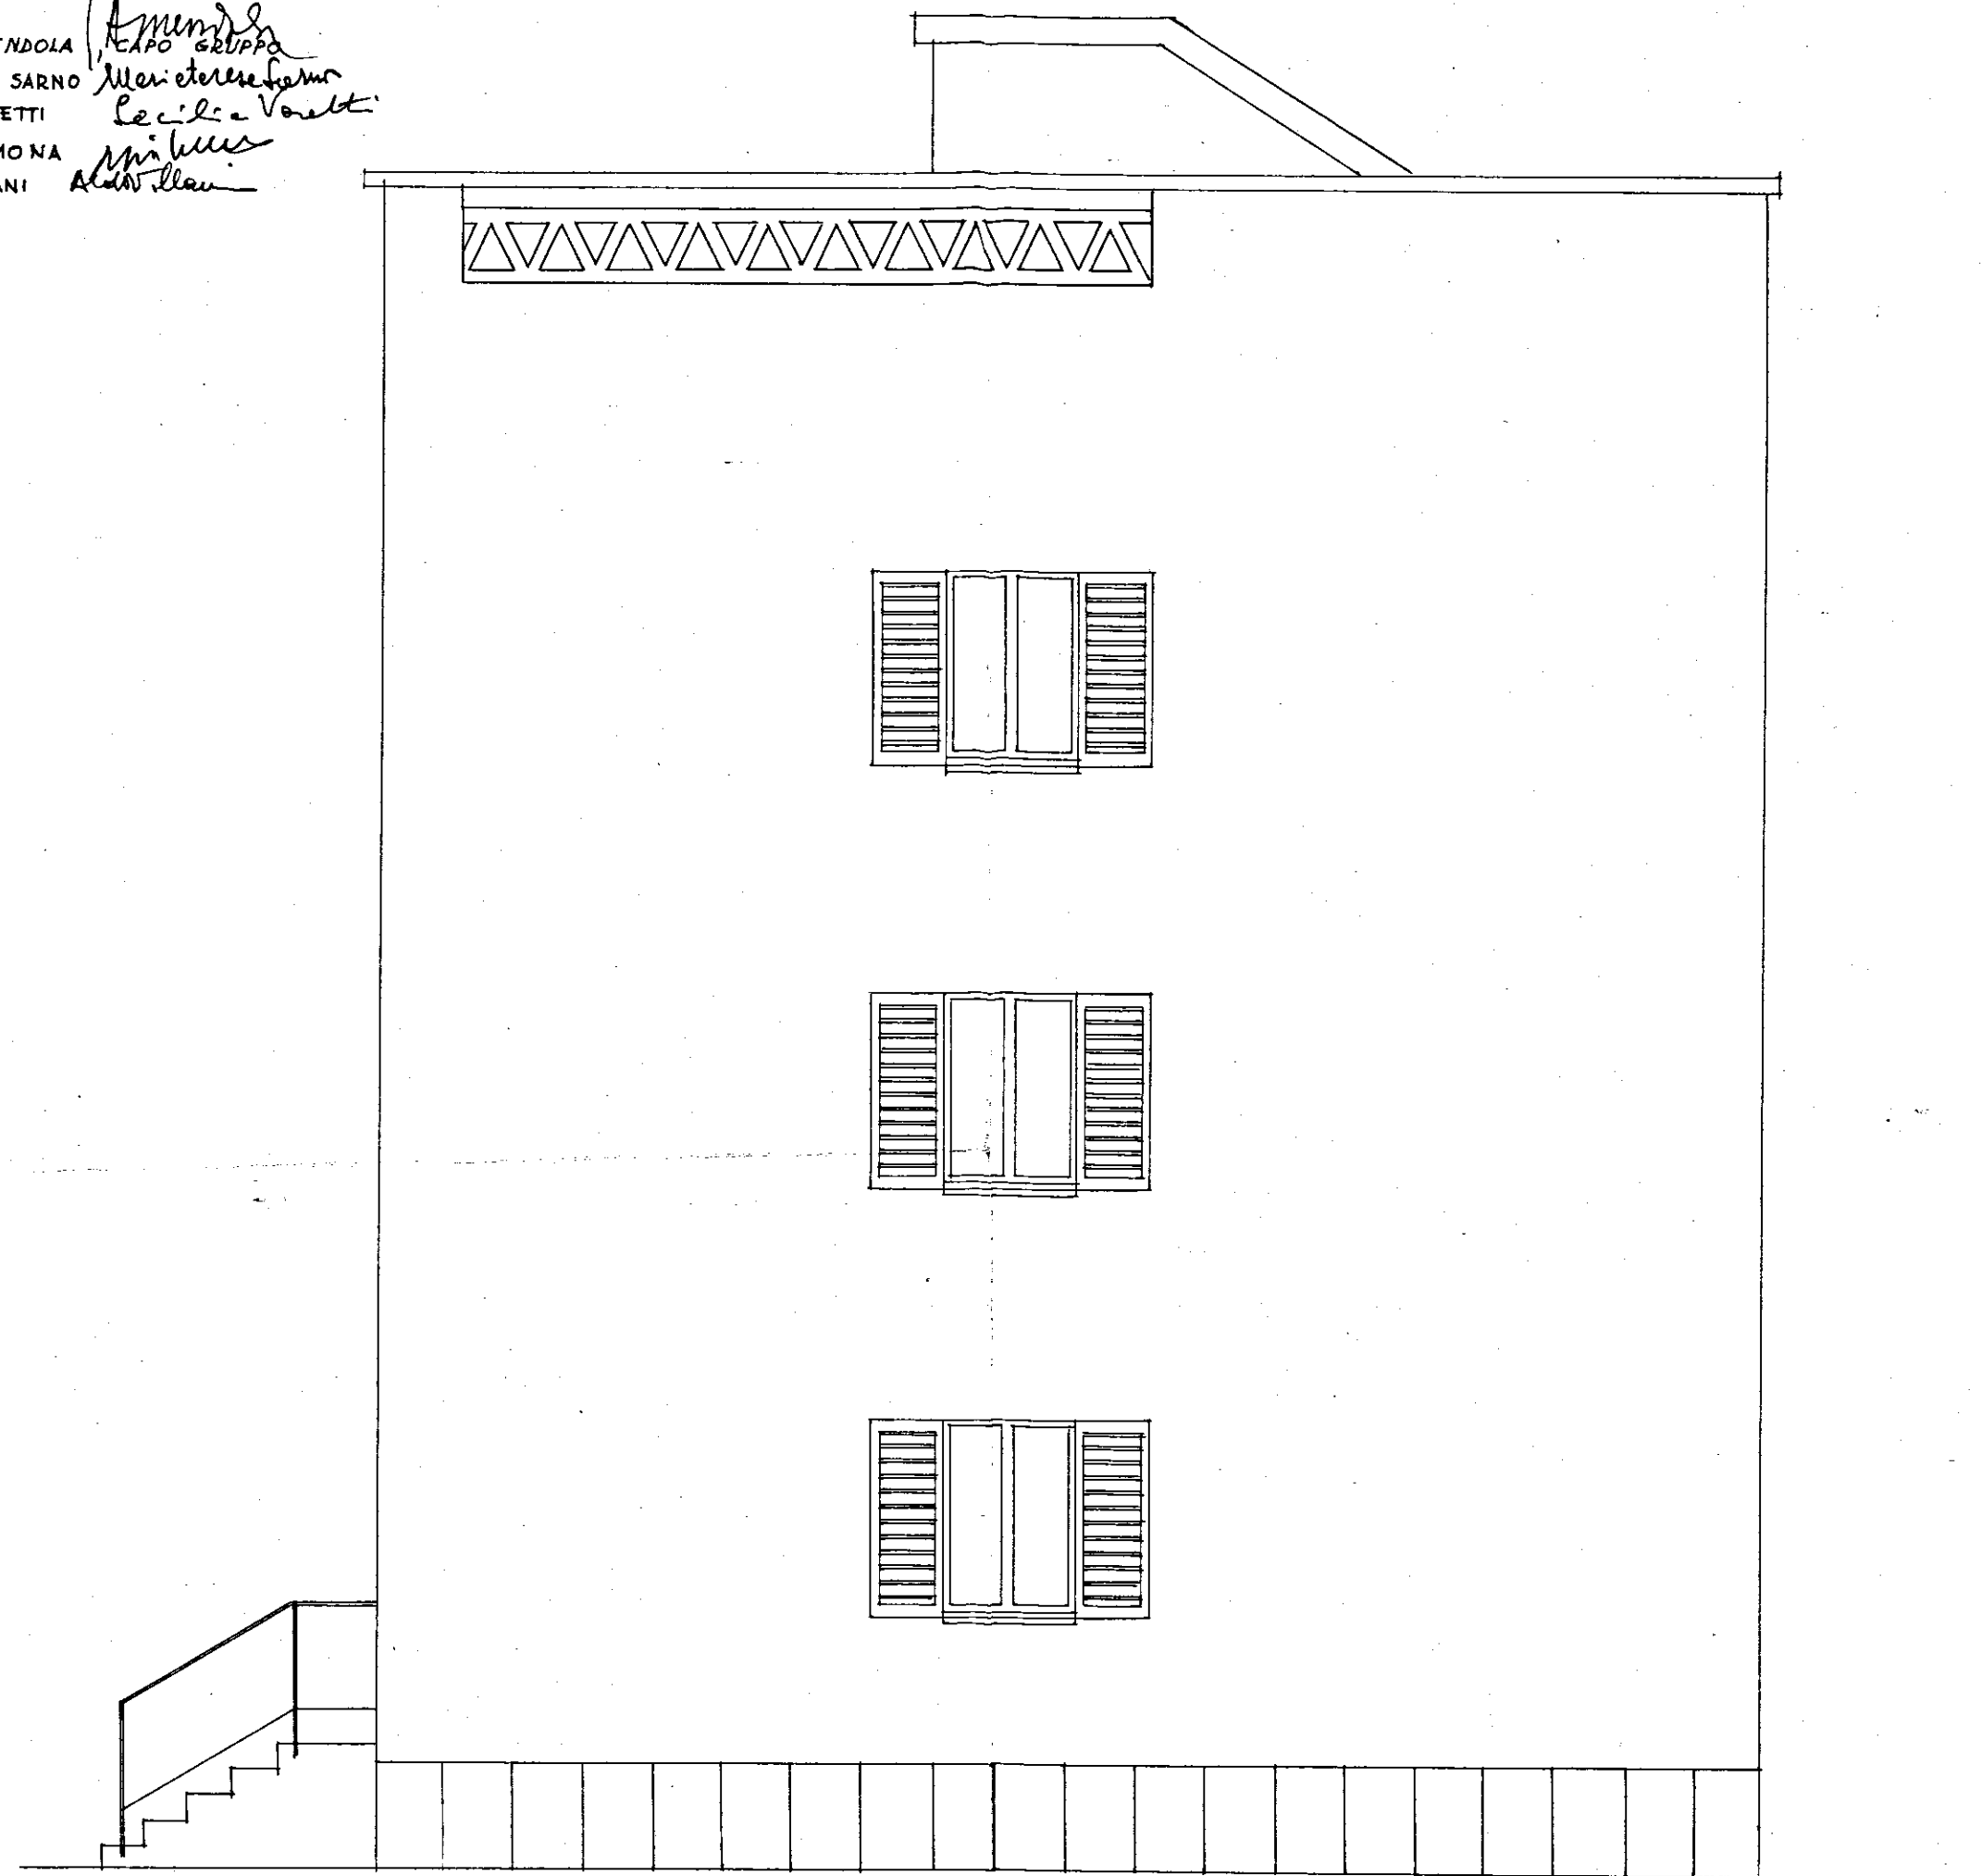

DIS. N° 108
TESTATA

1.90

10.10

1.90

1.20

3.20

10.10

3.00

1.60

1.40

3.00

1.80

0.90

0.90

1.40

1.40

0.70

0.90

1.60

1.40

1.40


0.70

0.90

2.10

0.50

0.90

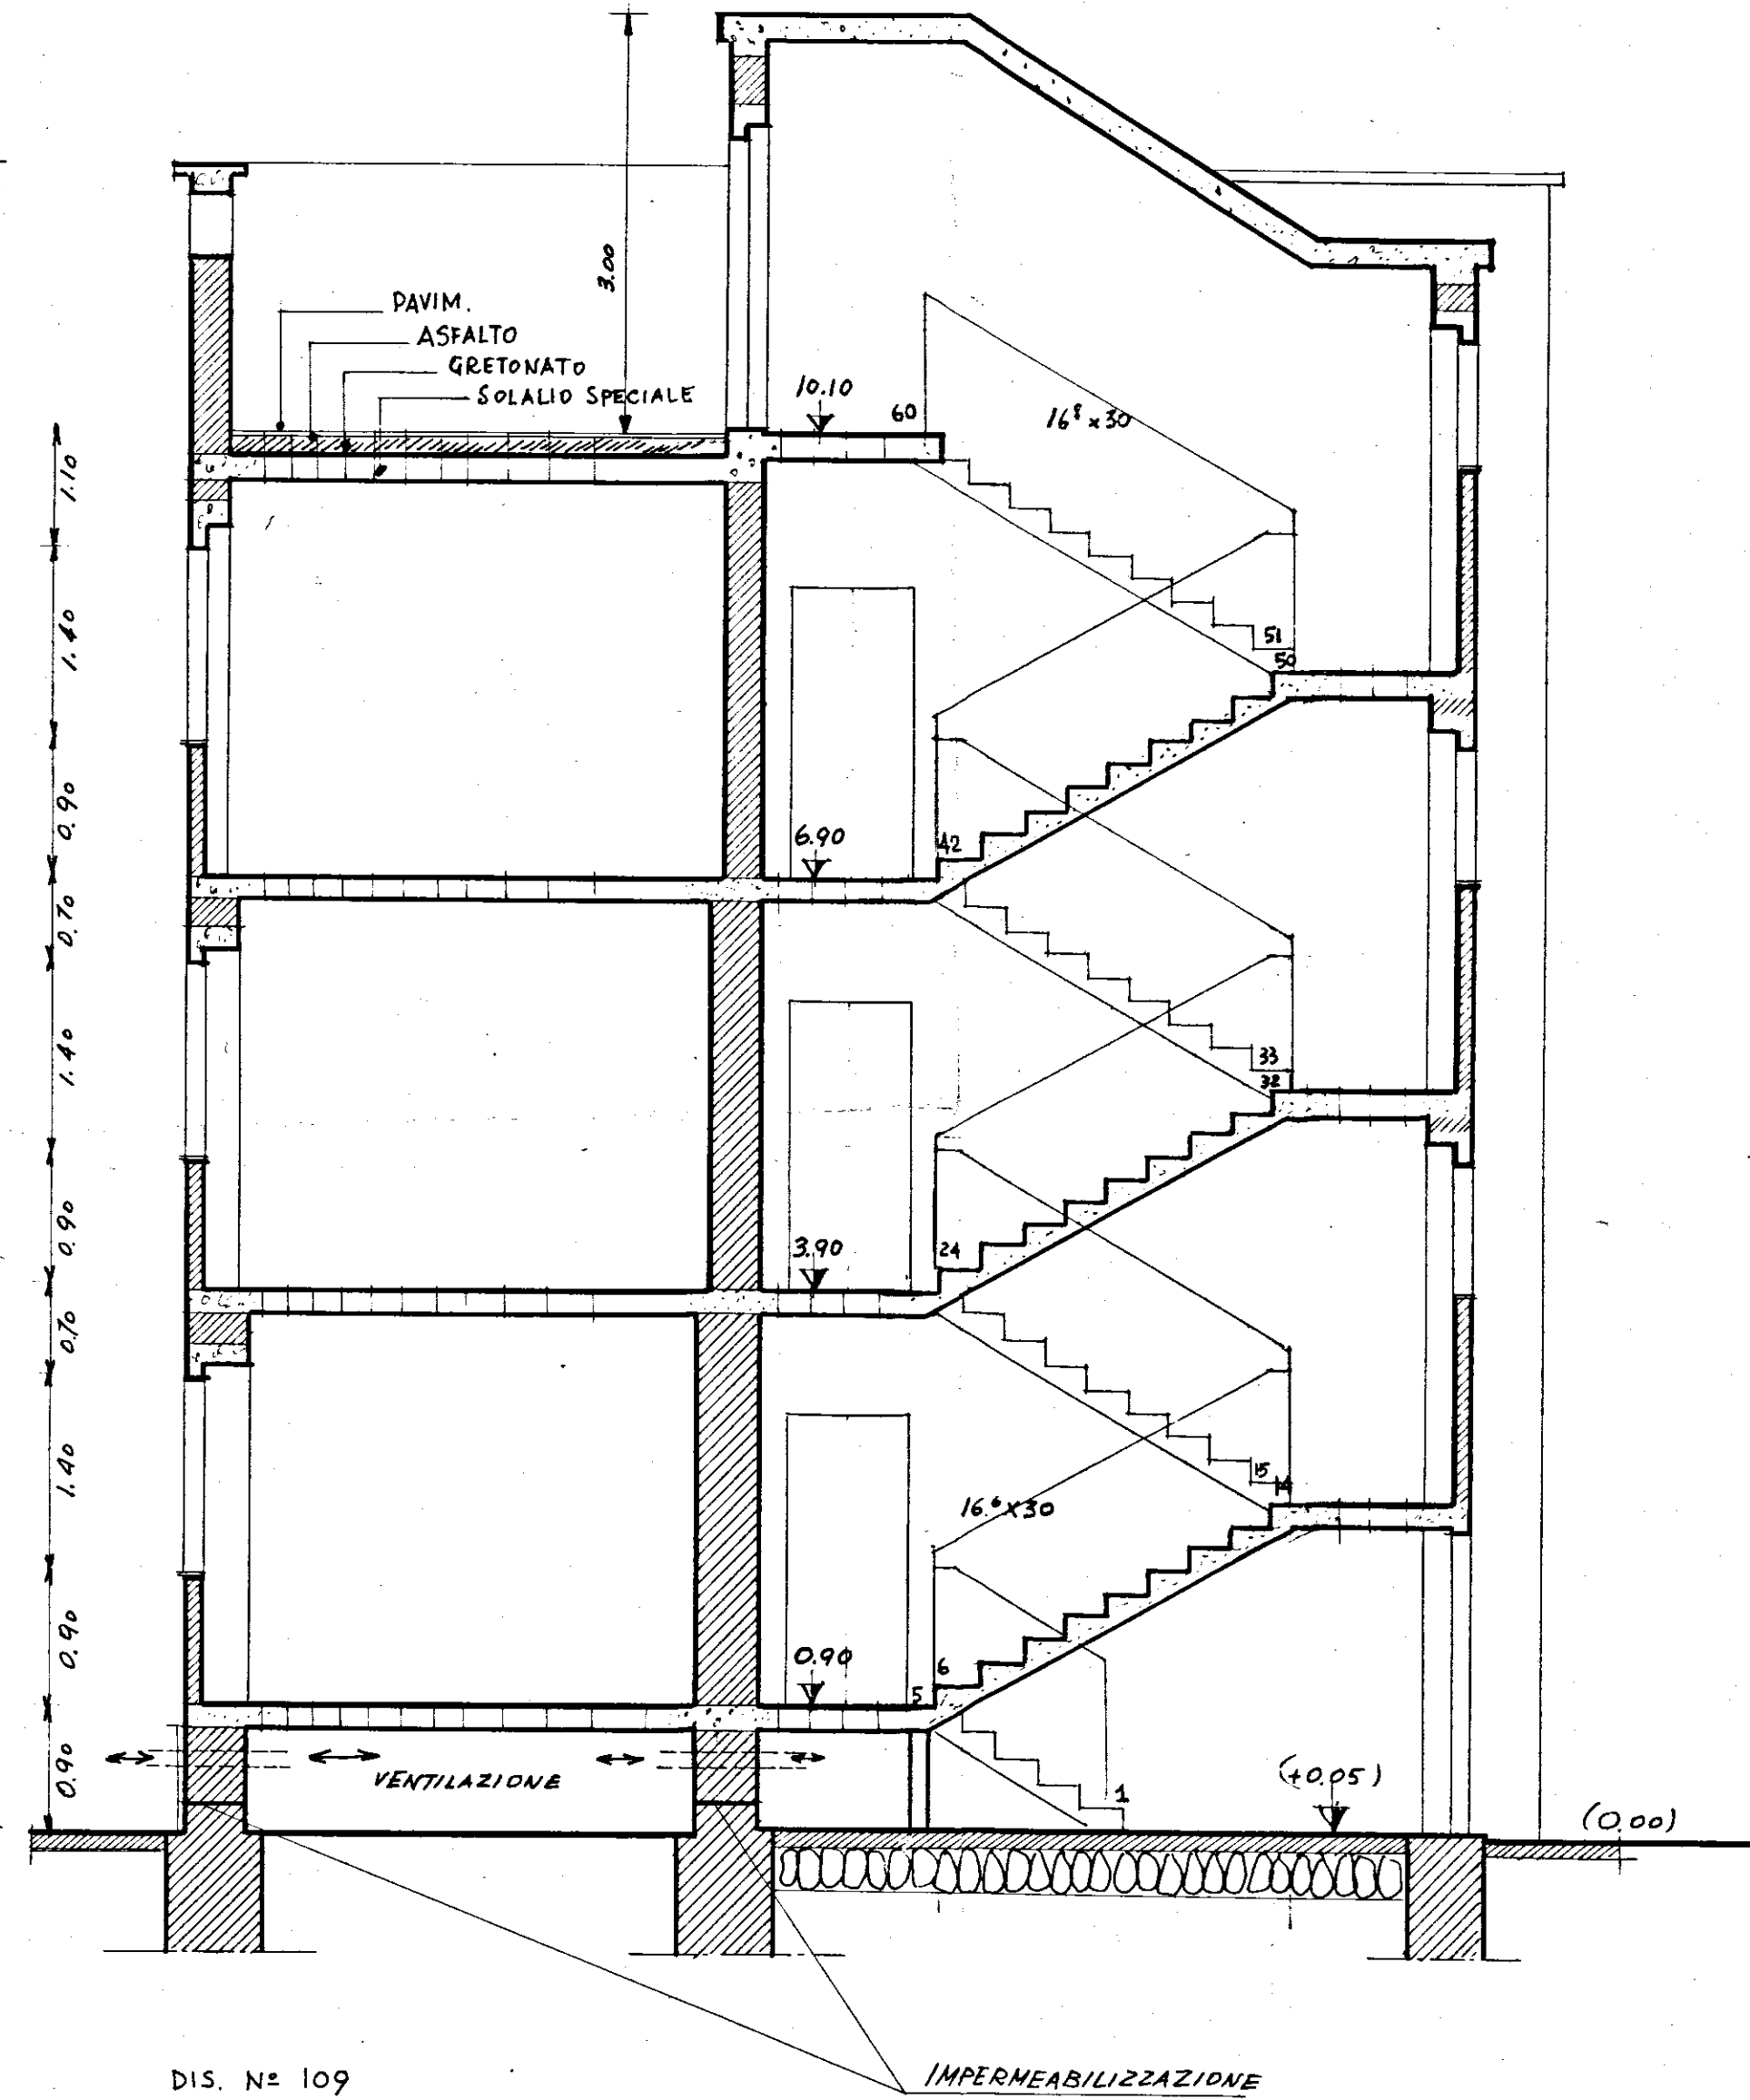

DIS. N° 109
SEZIONE