
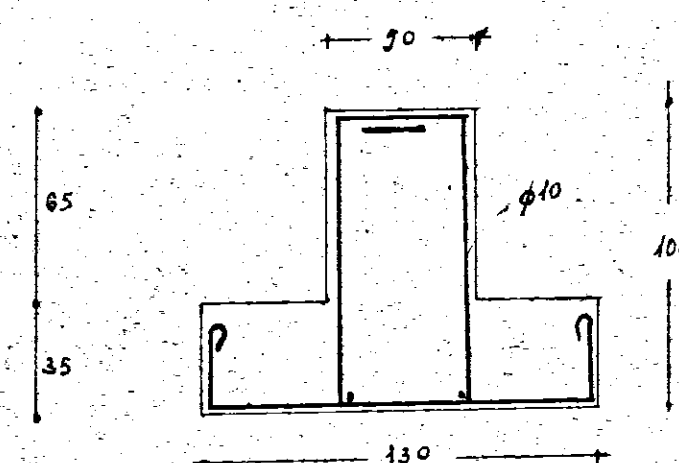
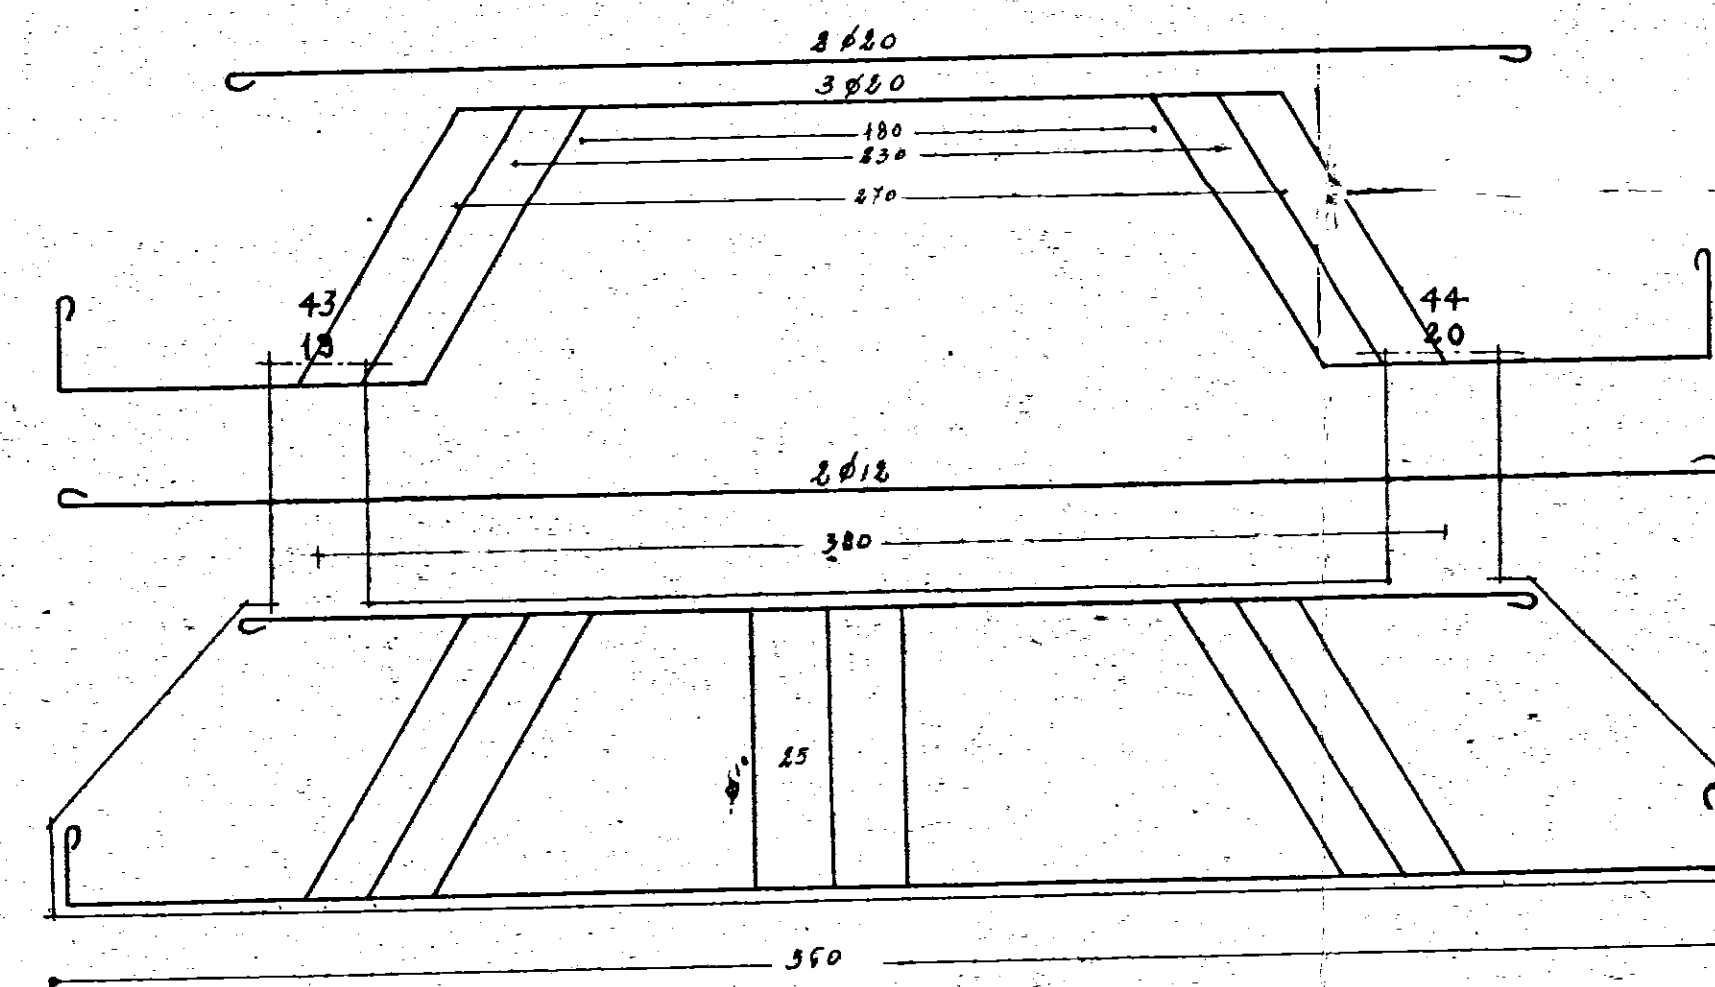
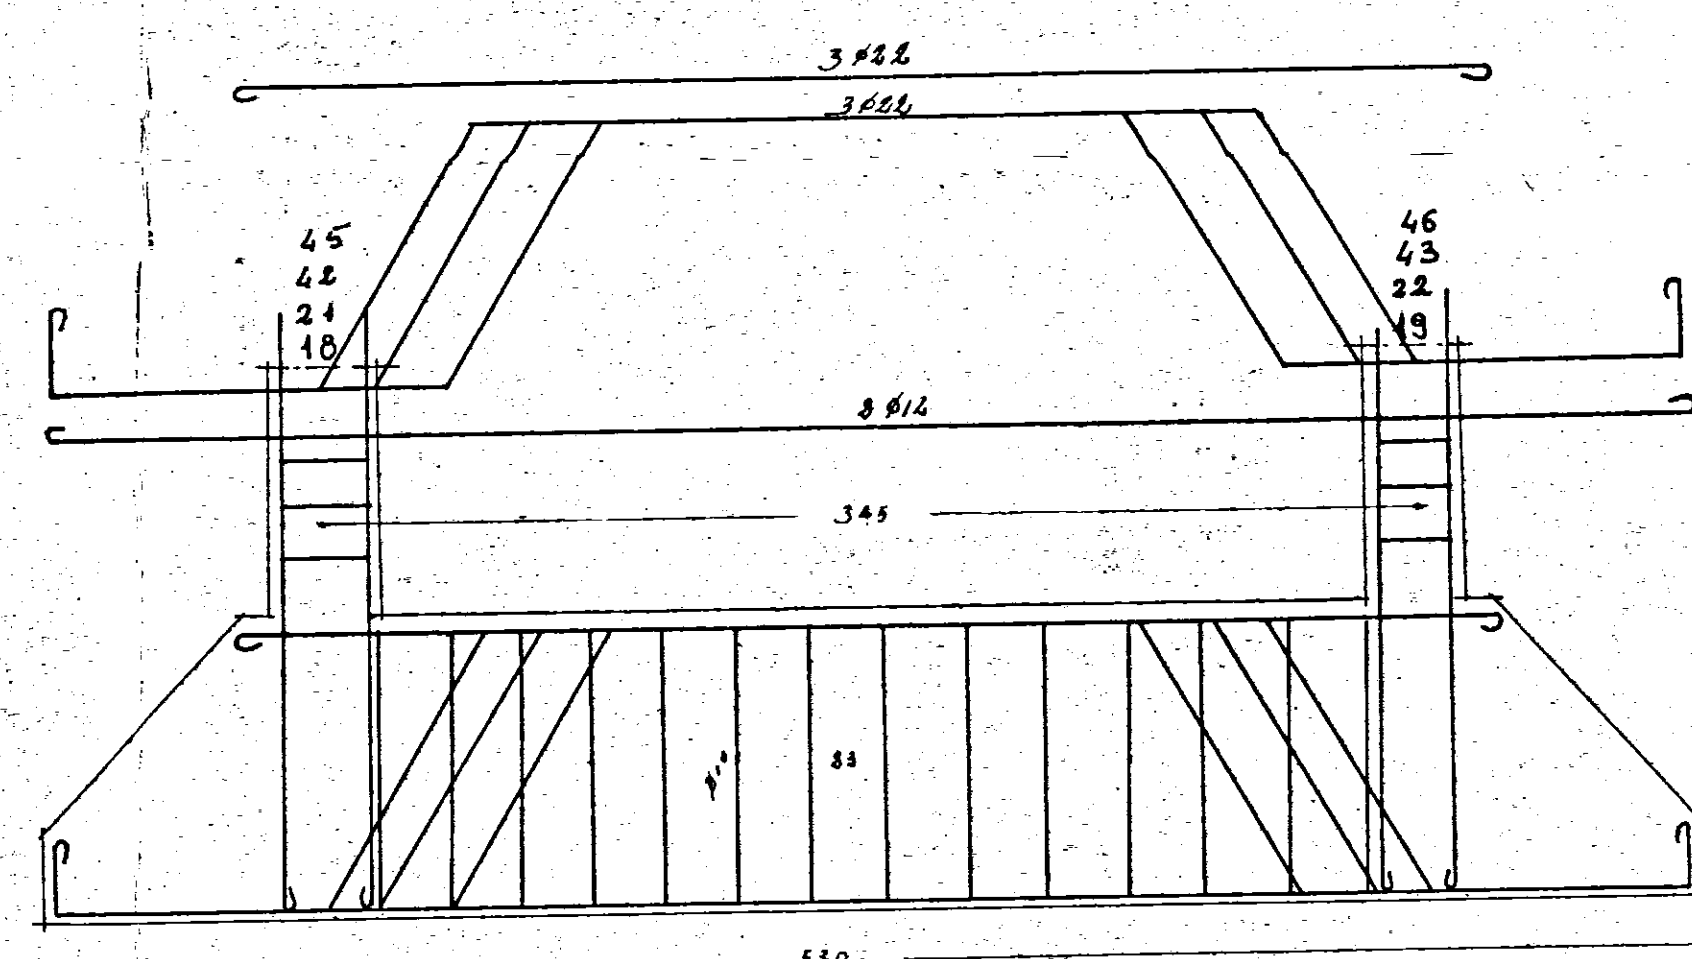
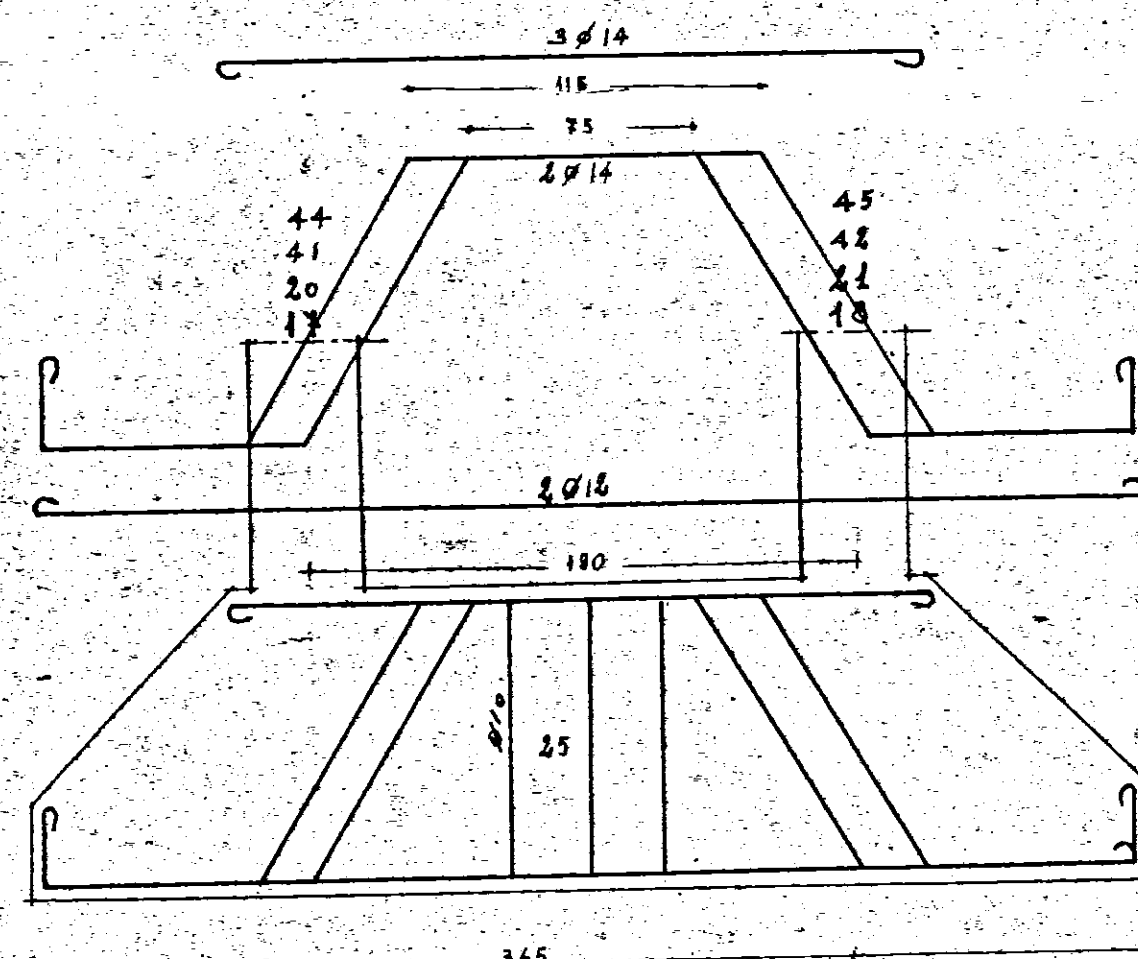
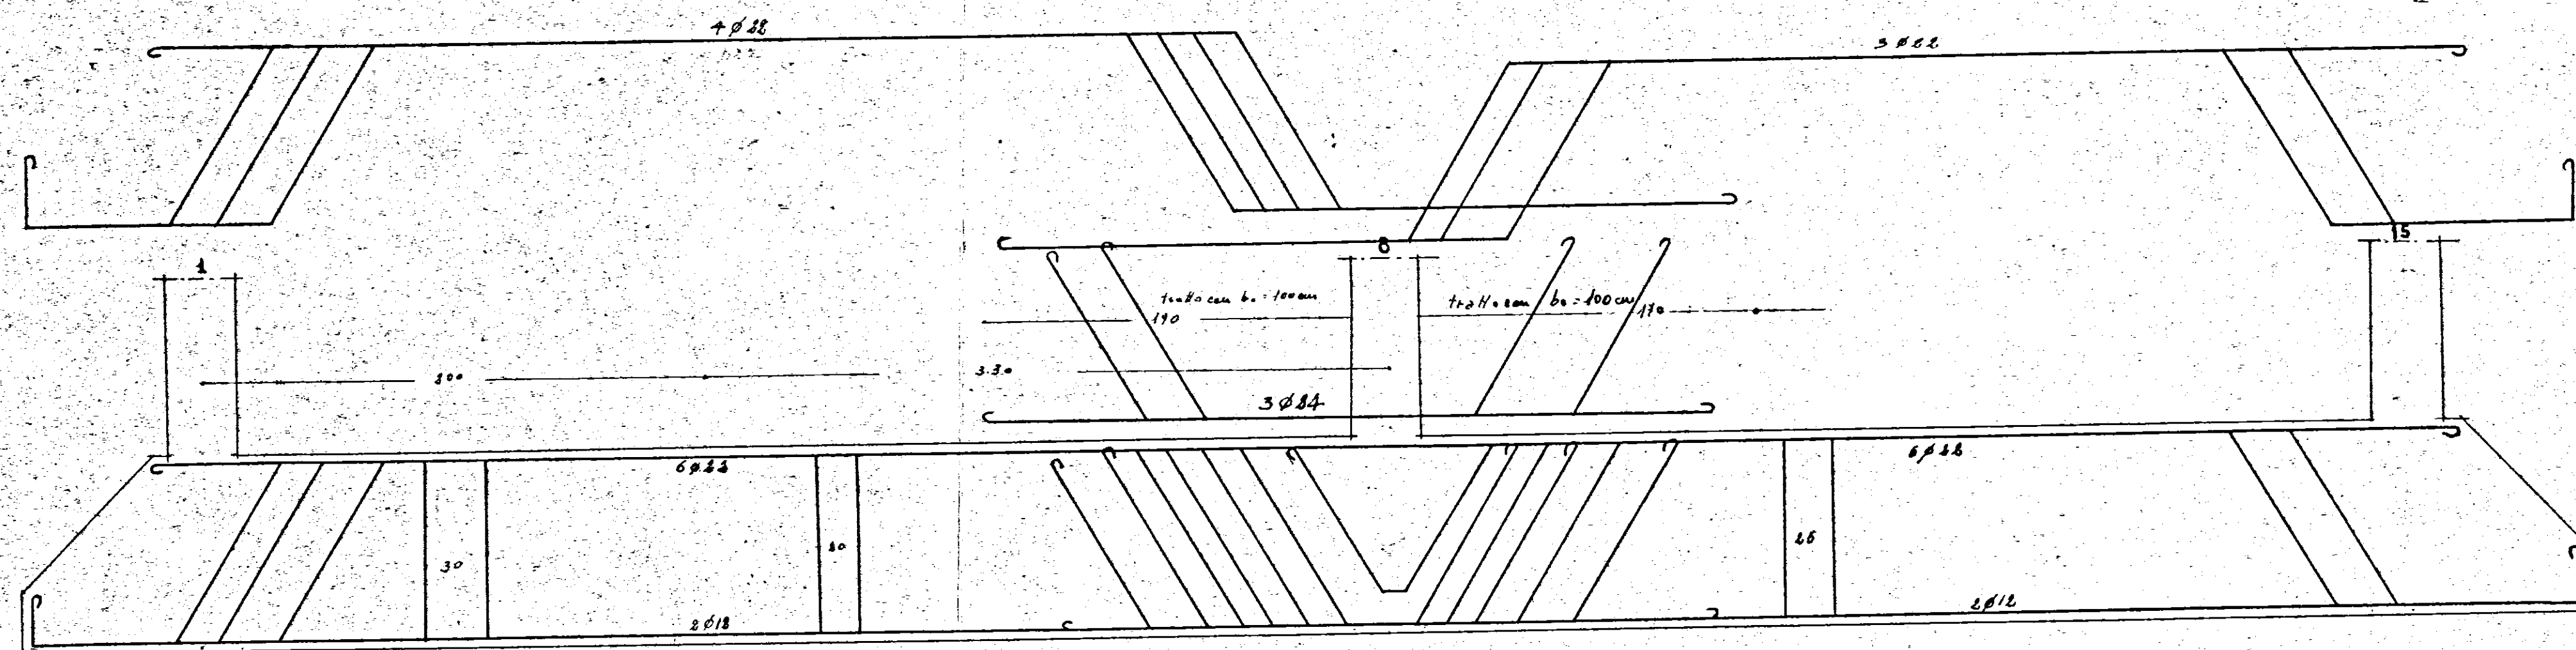
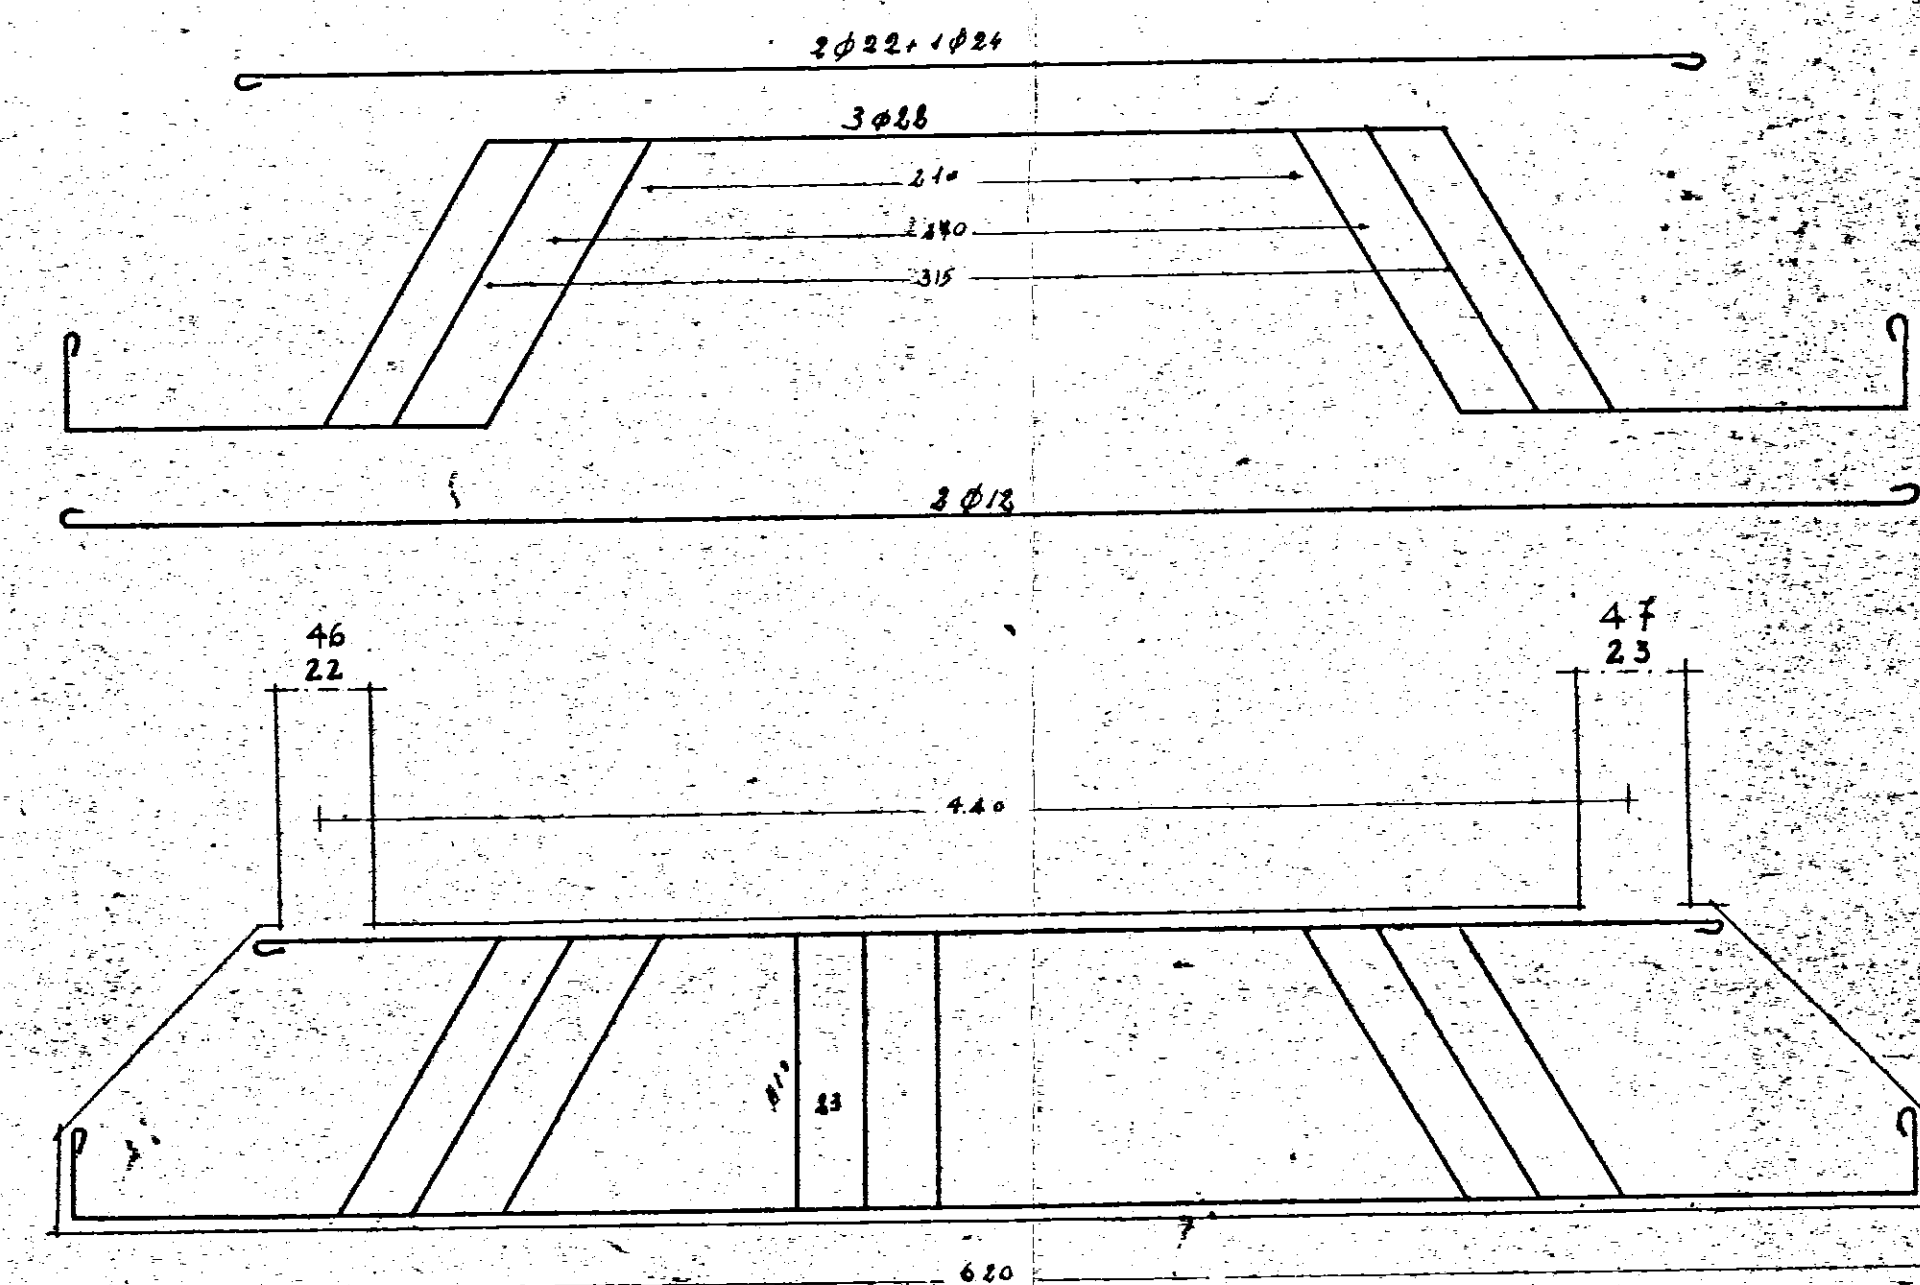


tratto 15-16-17

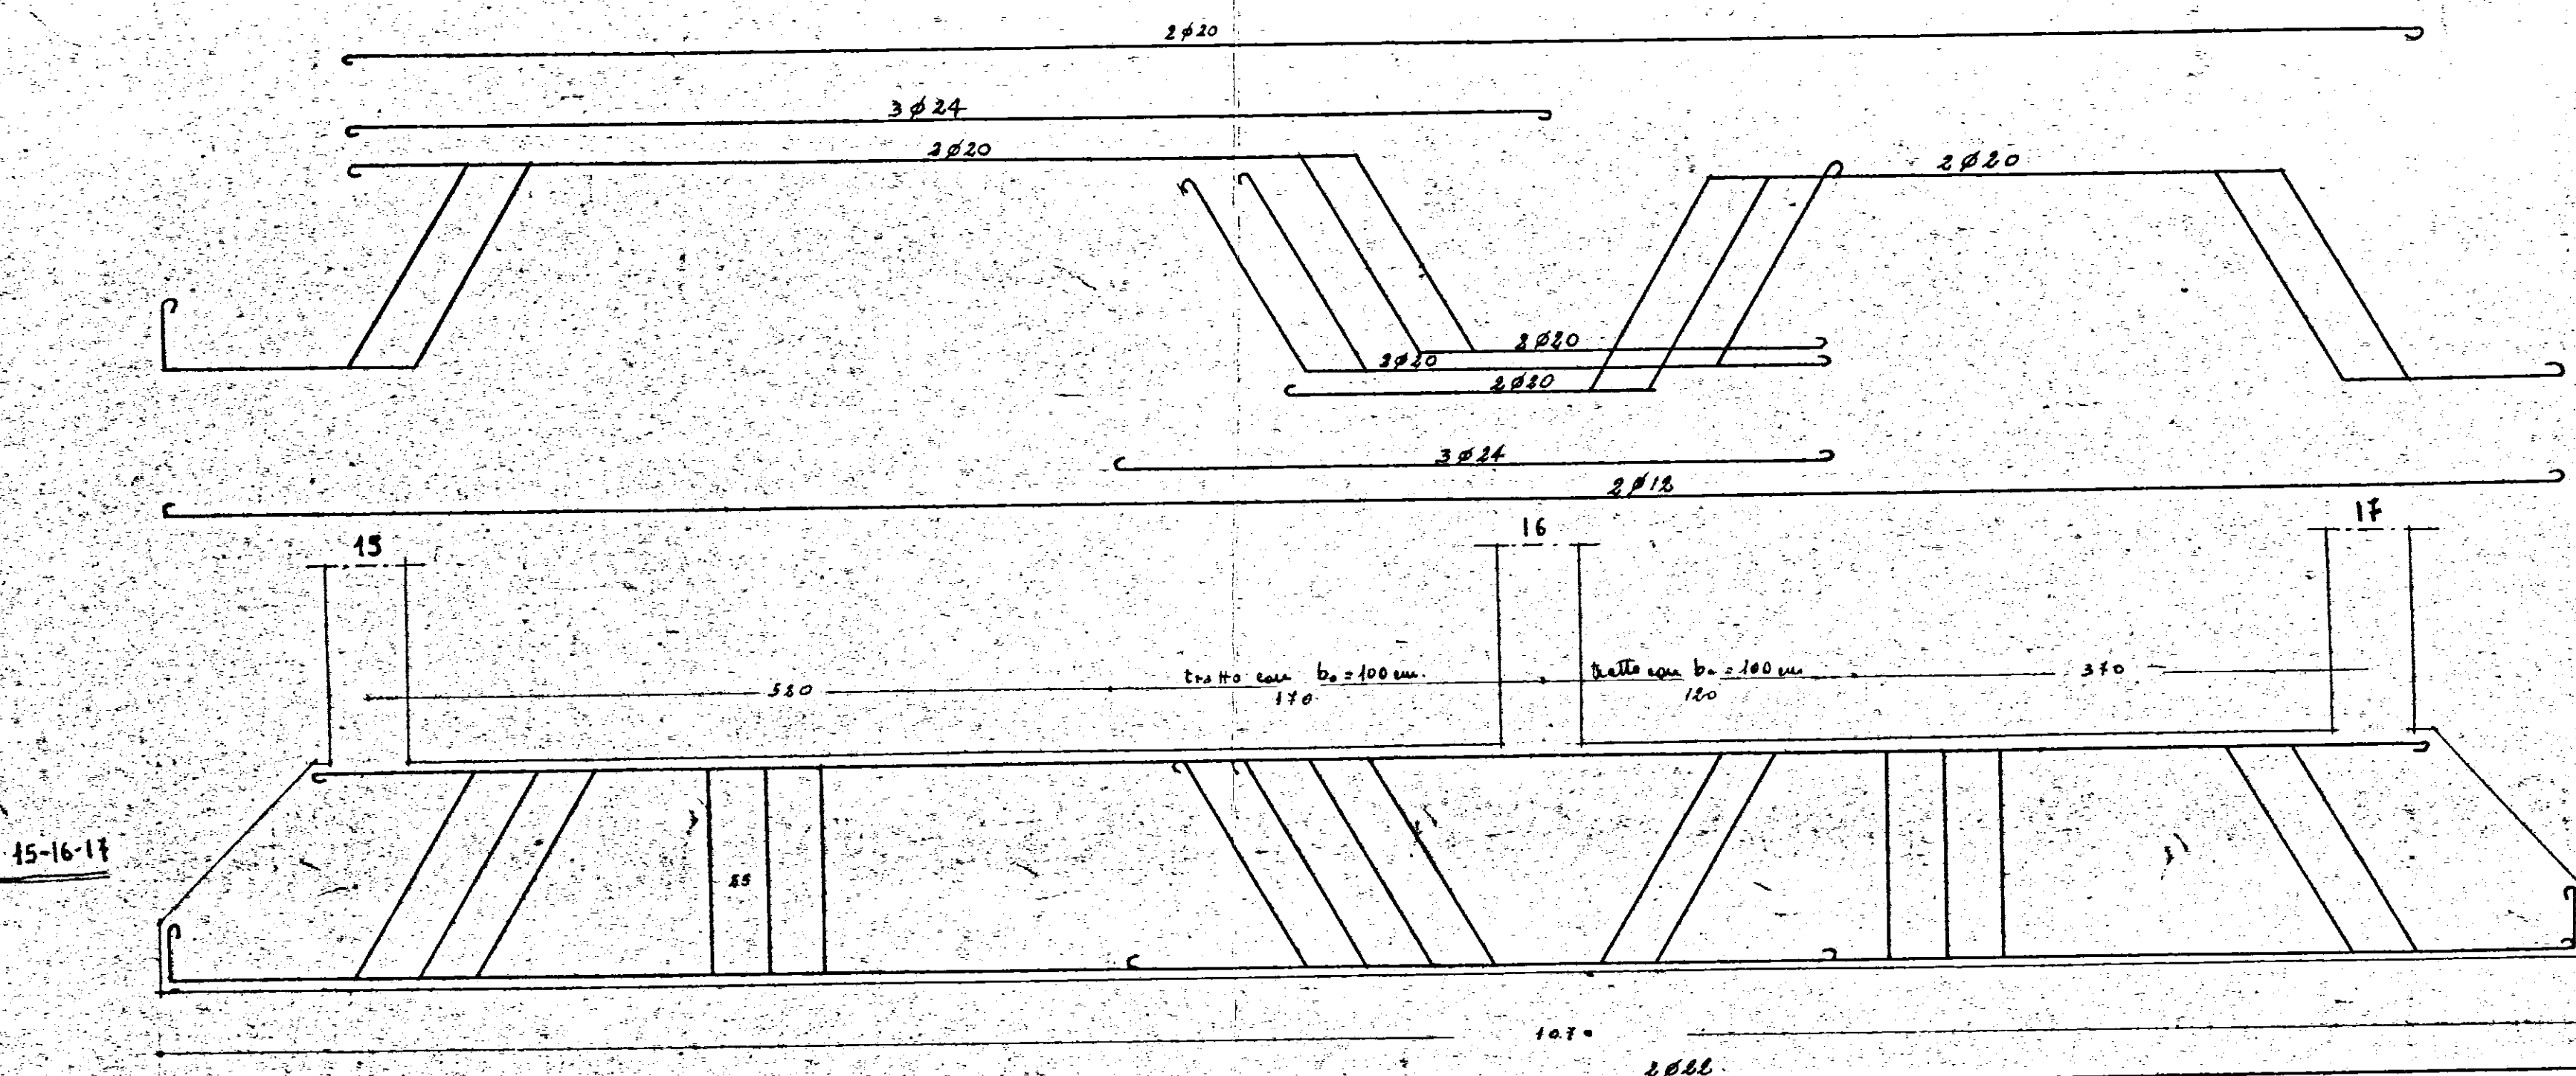

93

|                             |               |
|-----------------------------|---------------|
| IMPRESA<br>GEOM. A. MORELLI | TAV. N°<br>3  |
| COOPERATIVA AZZURRA         |               |
| TRAVI DI FONDAZIONE         | Scala 1:25    |
| CALCOLI IN CEMENTO ARMATO   | ELIO ELIA     |
| ING. ELIO ELIA              | VIA TIR. 1000 |