


N.

A { Int. 1-
" 2-
AREA ALLEGATO A
CONDOMINIALE


Scale 1:100

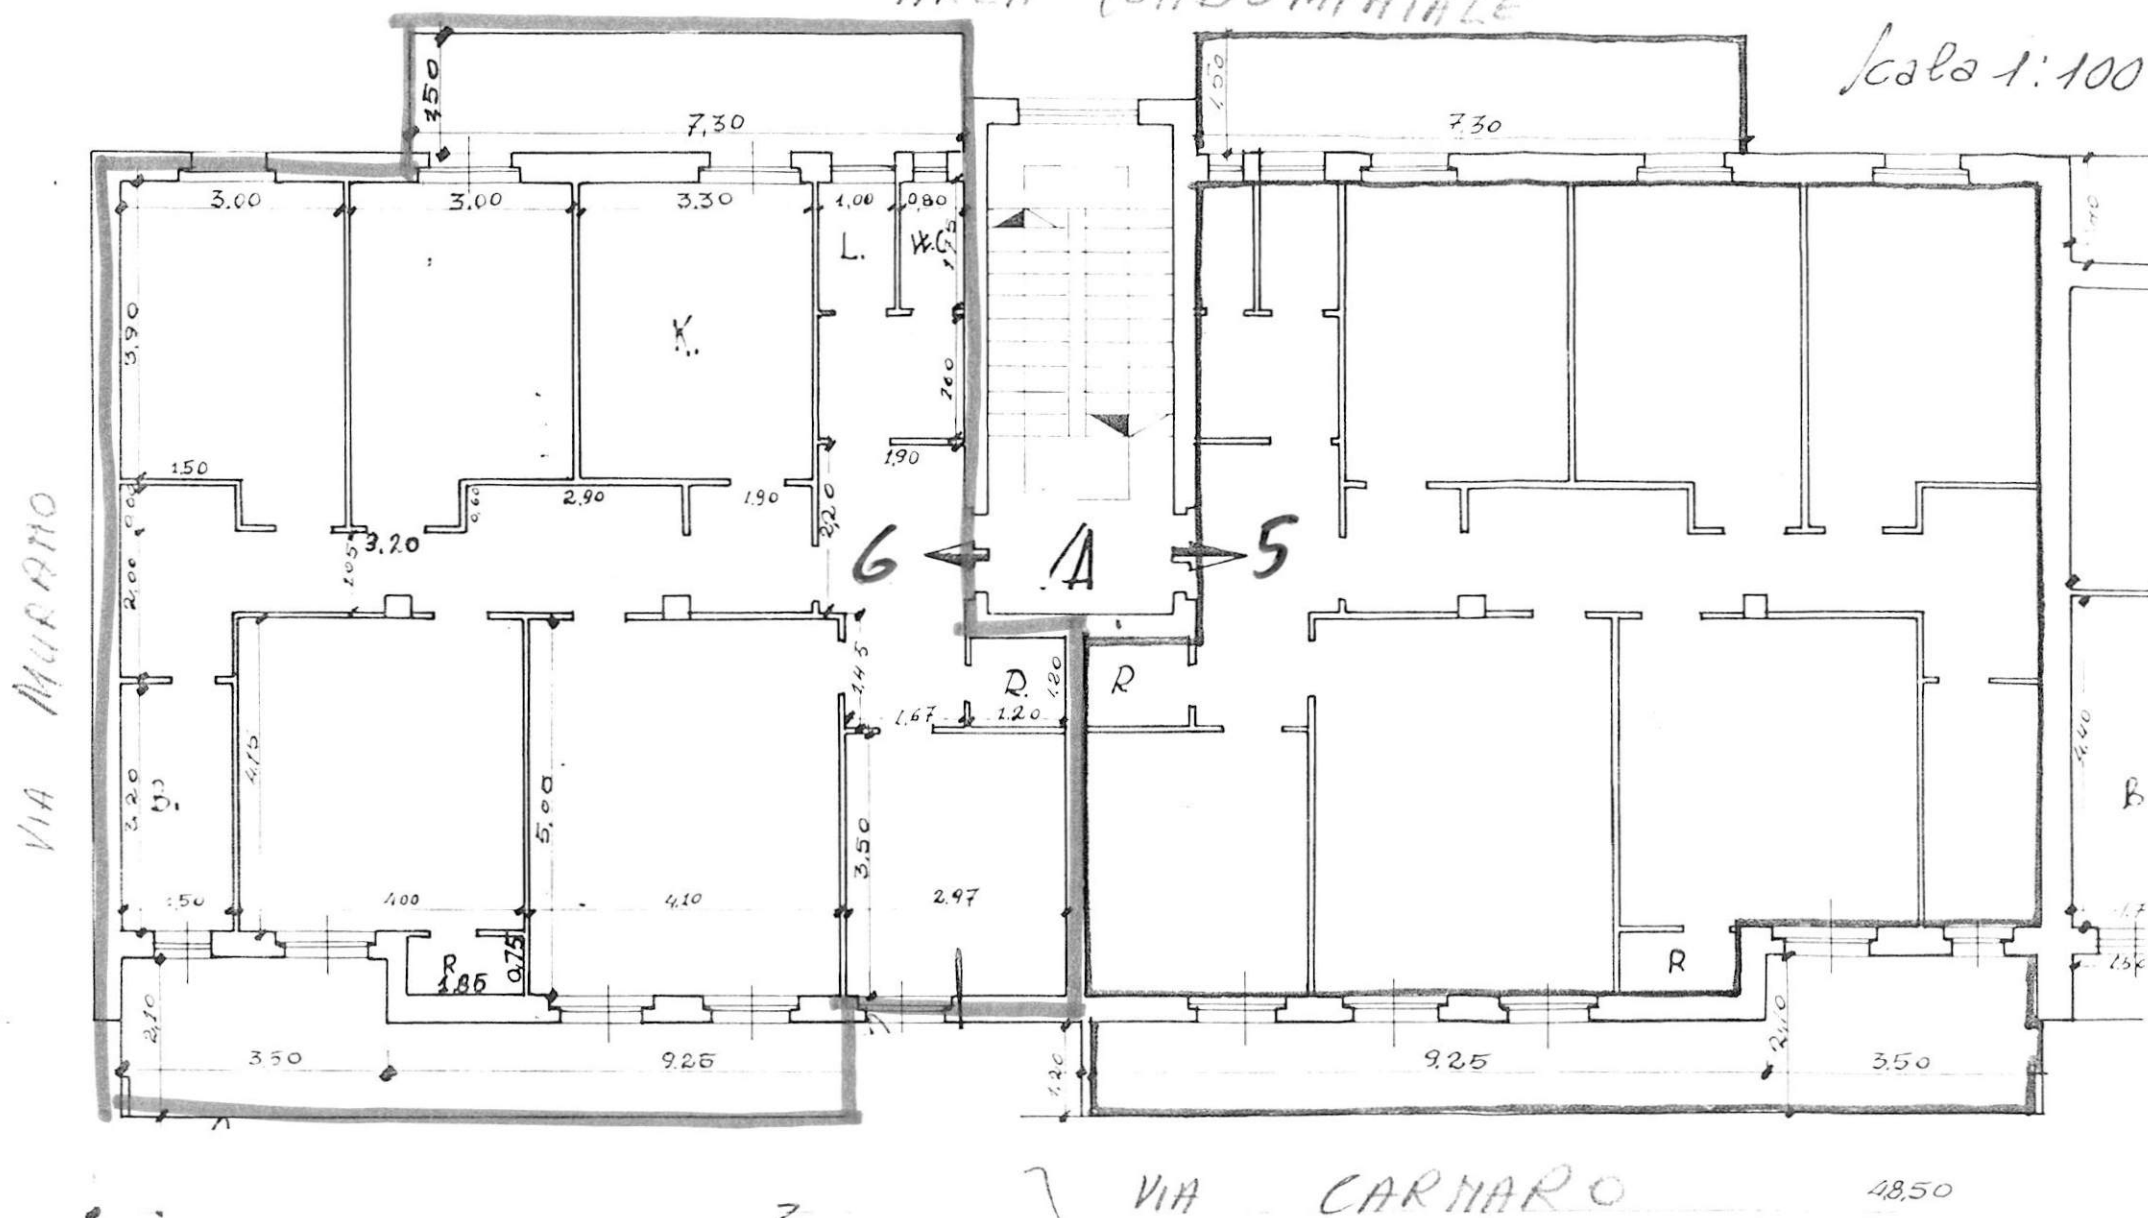


GESTIONE INA-CASA

FABBRICATO *Unico* del CANTIERE *16706* COMUNE *Brindisi* PROVINCIA *Brindisi*
 Località *Commen da* Via *Carnaro* N°. civico
 DATI CATASTALI: Vecchio Catasto: sez. N°. part.lla Nuovo Catasto Foglio *5* N°. part.lla *101/b-102/b-978*
 Estremi dell'acquisizione dell'area: Atto del Notaio del
 Repertorio N°. Registrato a il al N°. del volume N°. del Registro particolare.
 Trascritto a al N°. del Registro gen. e al N°. del Registro particolare.
 Riferimenti alla planimetria generale del complesso

DISCATTO

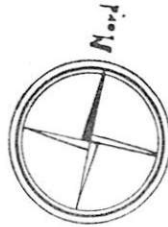

ALLEGATO C

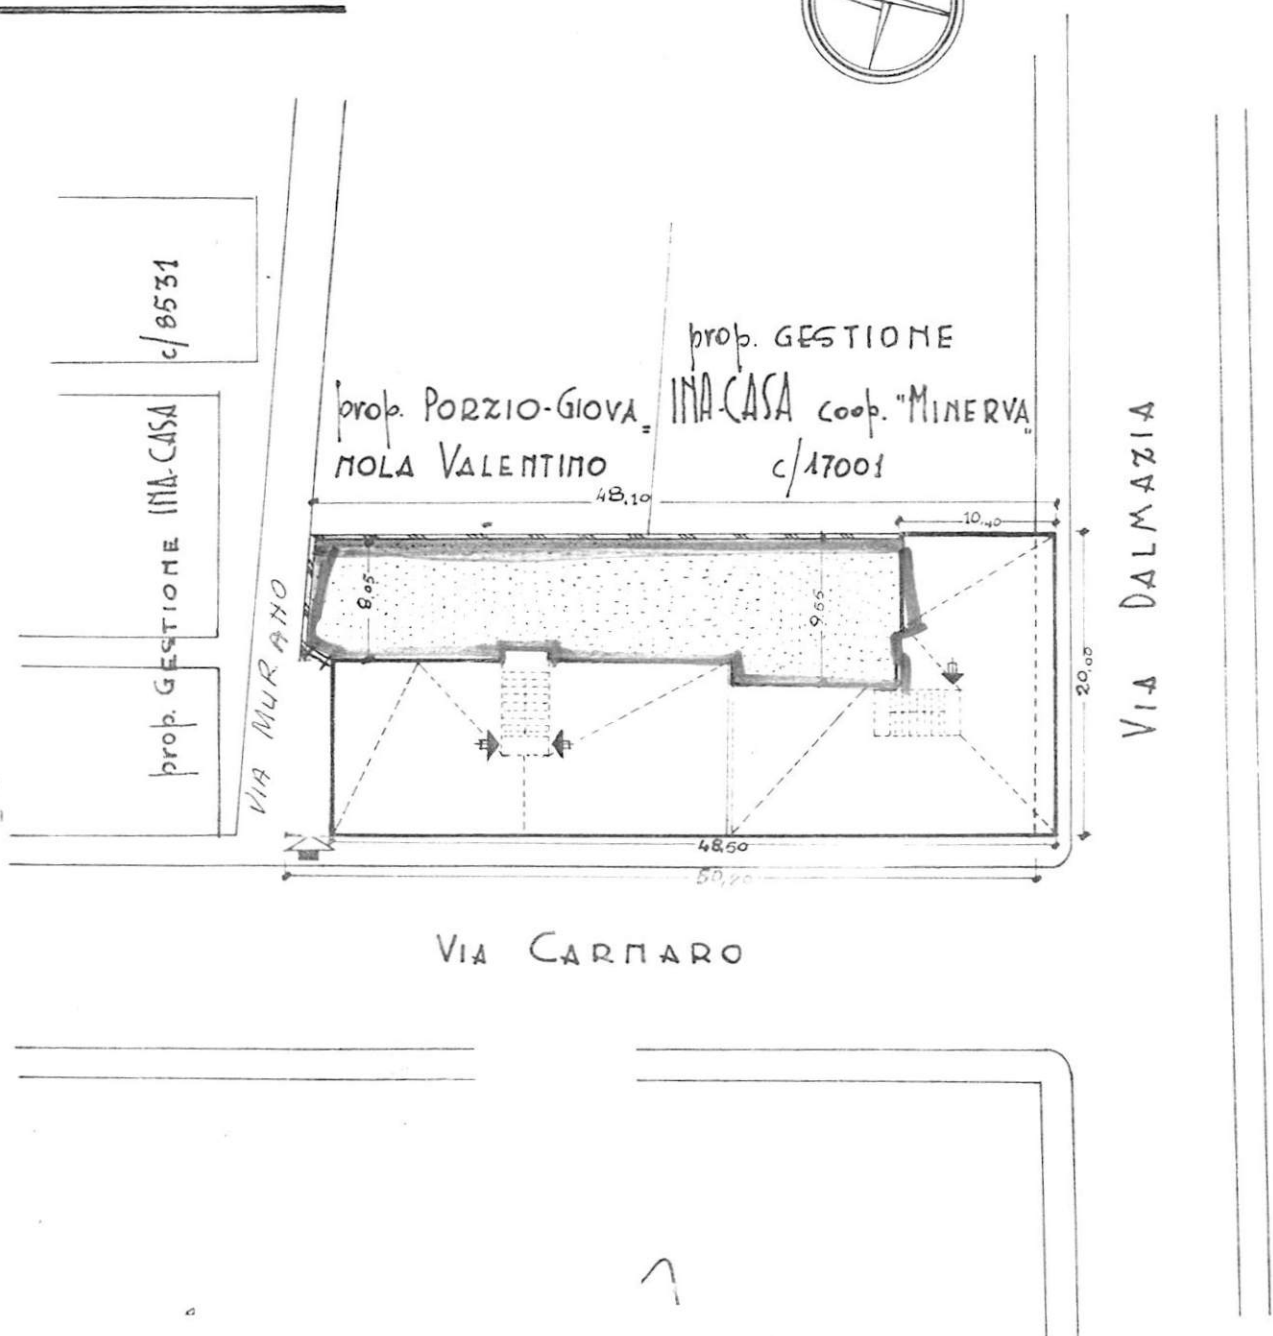


COMUNE di BRINDISI
Provincia di BRINDISI
Cantiere N° 16706
Fabbricato Unico a Riscatto



PIANO TERRA

/cala 1:100

ALLEGATO B

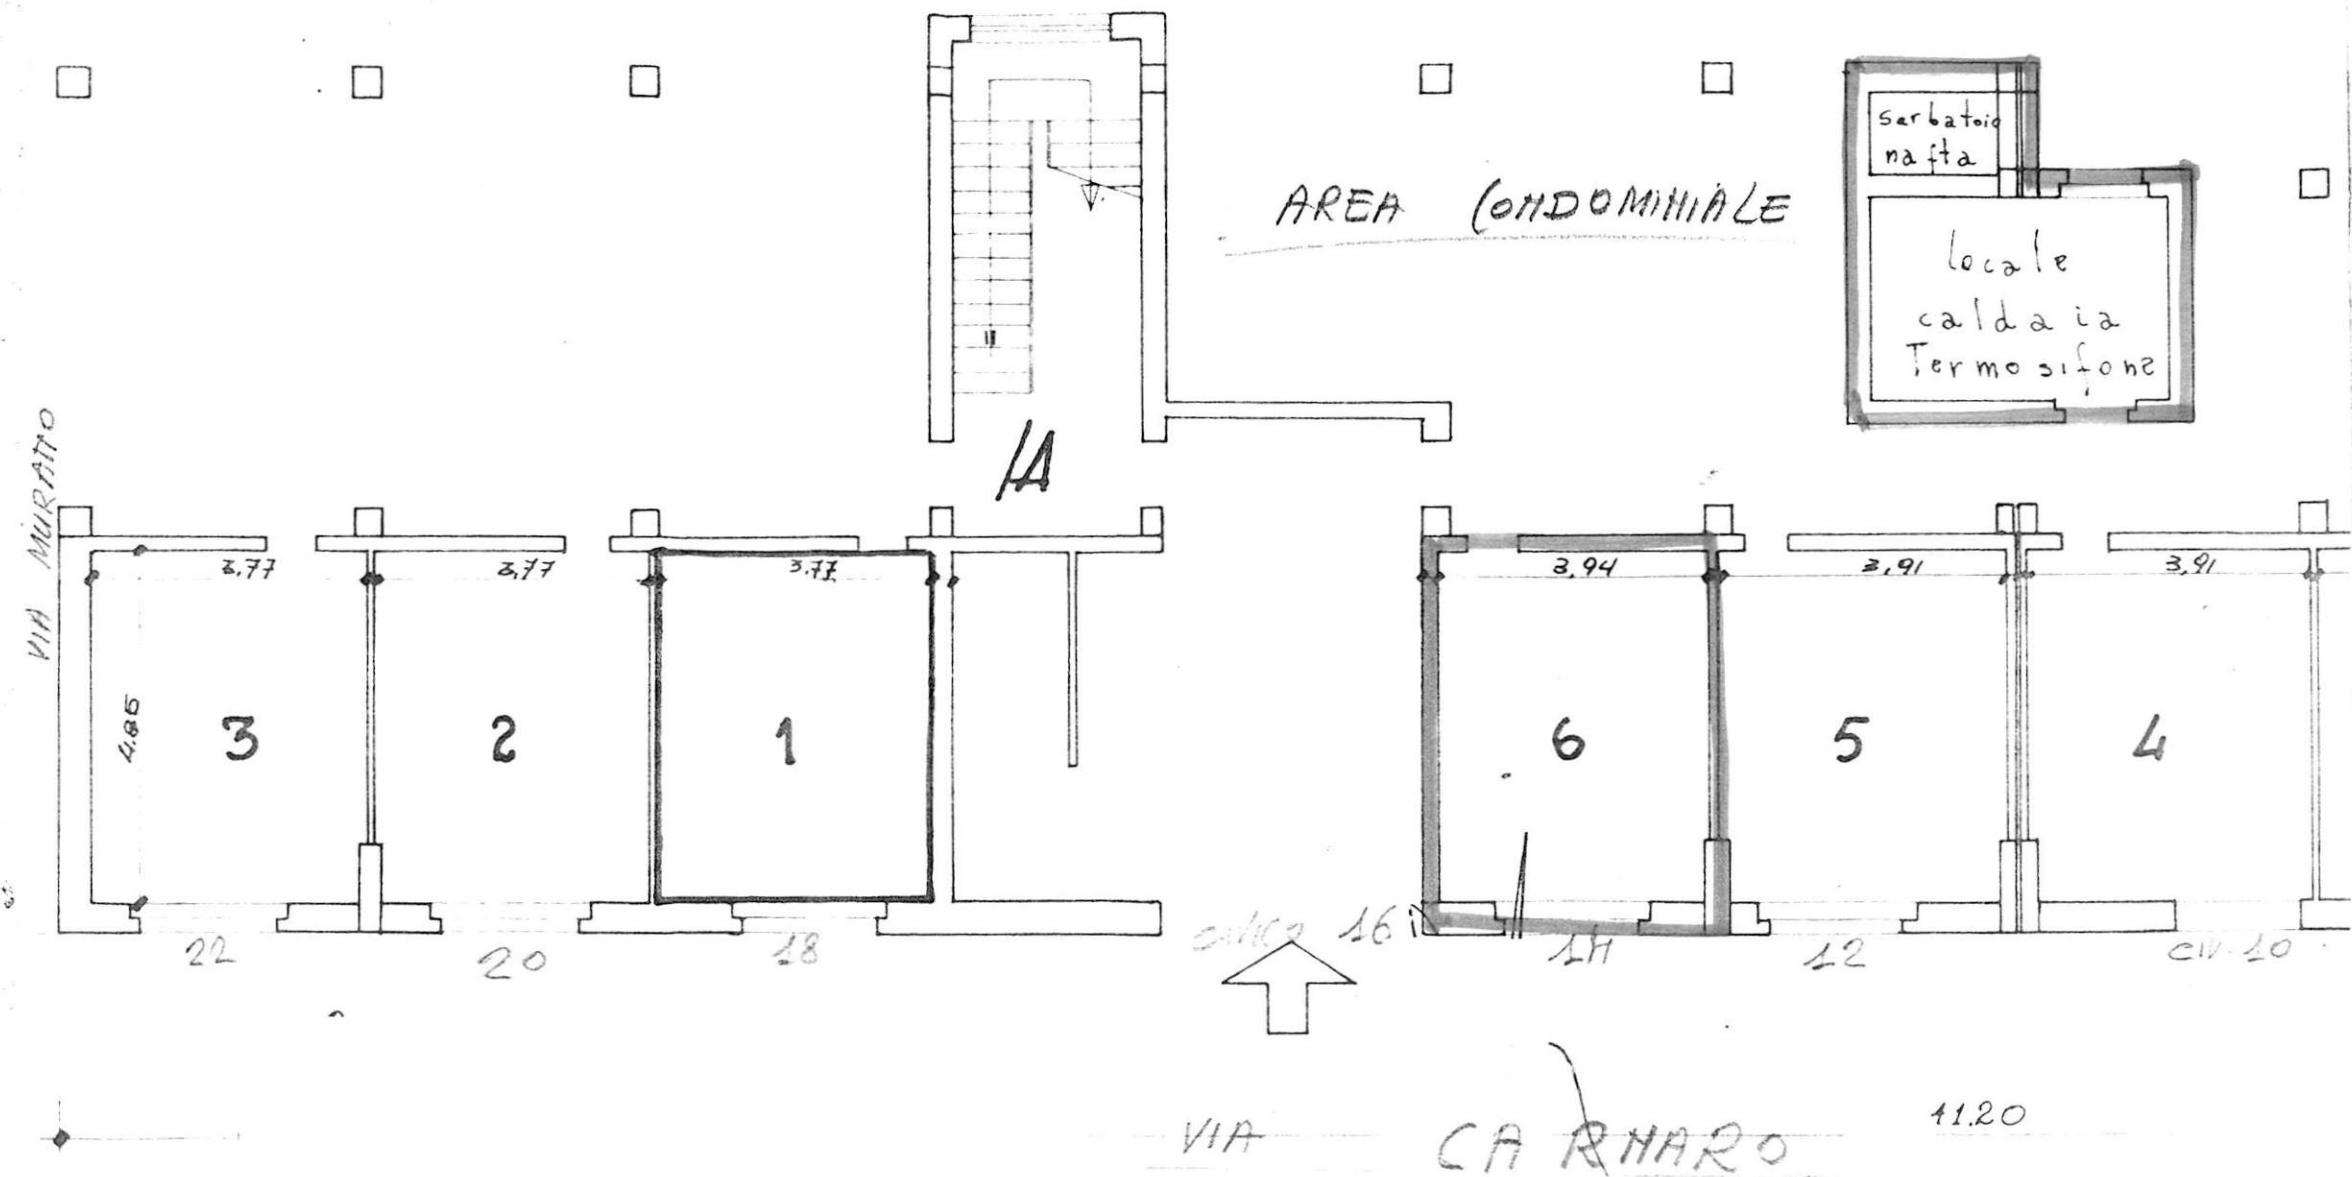

ISTITUTO AUTONOMO PER LE CASE POPOLARI
DELLA PROVINCIA DI BRINDISI

-----==00000==-----

INQUILINO *FORLEO Mario* nato a il
l'appartamento del lotto *16706-64 Epoca* alla via *Cornaro* Scala *A*
int. *6* vari utili *5* vari *legati* *9* riportato in
Catasto Edilizio Urbano alla partita N. *1907* del Comune di *BR*

Foglio *54* particella *1501* sub. *18* Rendita *3582*
categoria *A/3* classe *2^a*


CONFINANTI APPARTAMENTO

NORD *Area Cond. Miniore*
EST *Alloggio Ind. 5 stessa scala*
SUD *Via Cornaro*
OVEST *Via Marano*

CONFINANTI SCANTINATO

5 Foglio 54 - partic. 1501 - Sub. 7 - Categoria C/6
Classe 3^a - R.C. di HH. 50 mq. 19
NORD *Area Cond. Miniore*
EST *Box no 5*
SUD *Via Cornaro*
OVEST *Androne Scala*

PARTI ED
AREE COMUNI *Androne Scala - Varco Scala - Terra 220 - Area Cond. Miniore*
~~AREE INDIVIDUALI~~ *Scala Colonna*

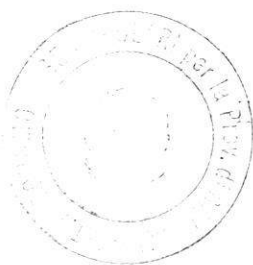

Carlo Longo

Regolarità degli
adempimenti
del

Vito Savino

30 GEN 1979