MINISTERO DEI LAVORI PUBBLICI
UFFICIO GENIO CIVILE
BRINDISI

PROGETTO DEI LAVORI OCCORRENTI PER LA COSTRUZIONE DI Nº 1 FABBRICATO PERISENZA TETTO NELLA CITTÀ DI BRINDISI

PIANTE E SEZIONE

SCALA 1:100

Brindisi, lì 3. 1948

Visto: L'Ingegnere Dirigente
(A. Toussaint)

Redatto dall'Ingegnere
(E. Casamassima)

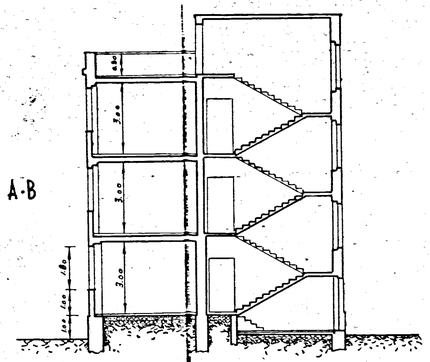

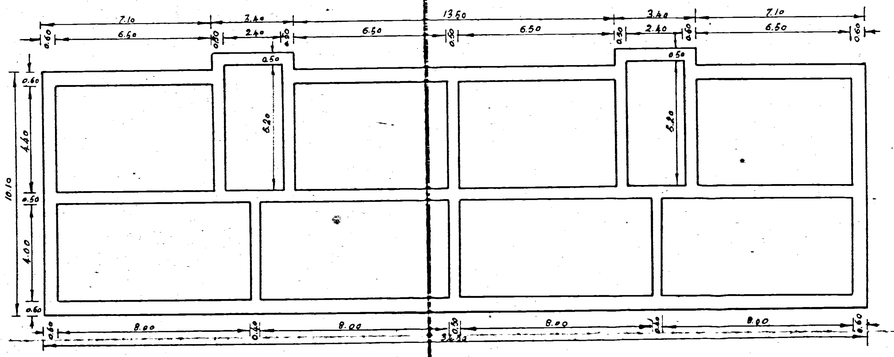

FONDAZIONI

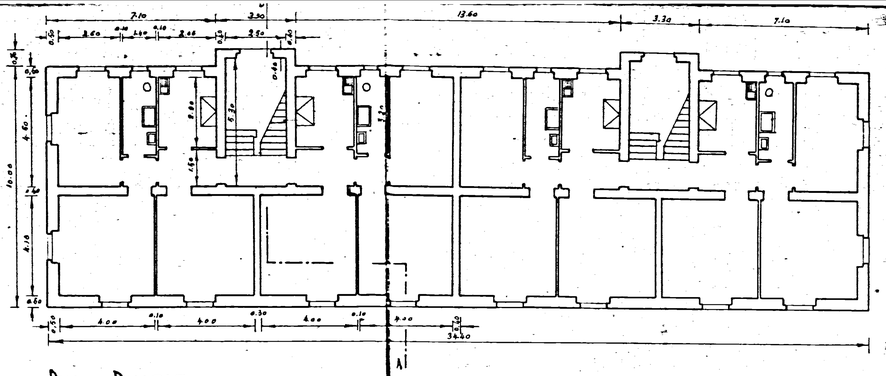

PIANO RIALZATO

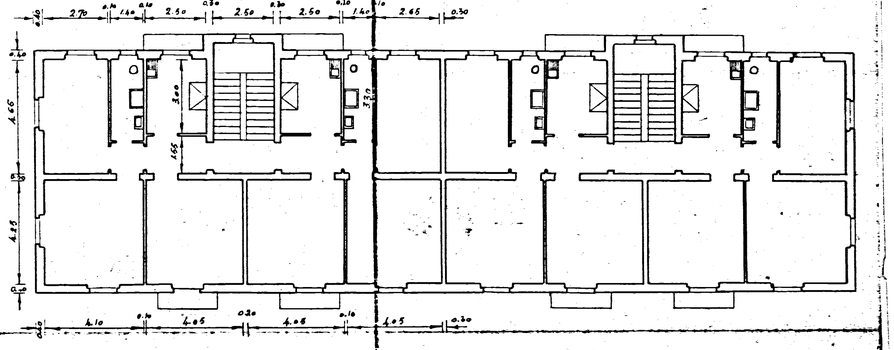

PRIMO E SECONDO PIANO