


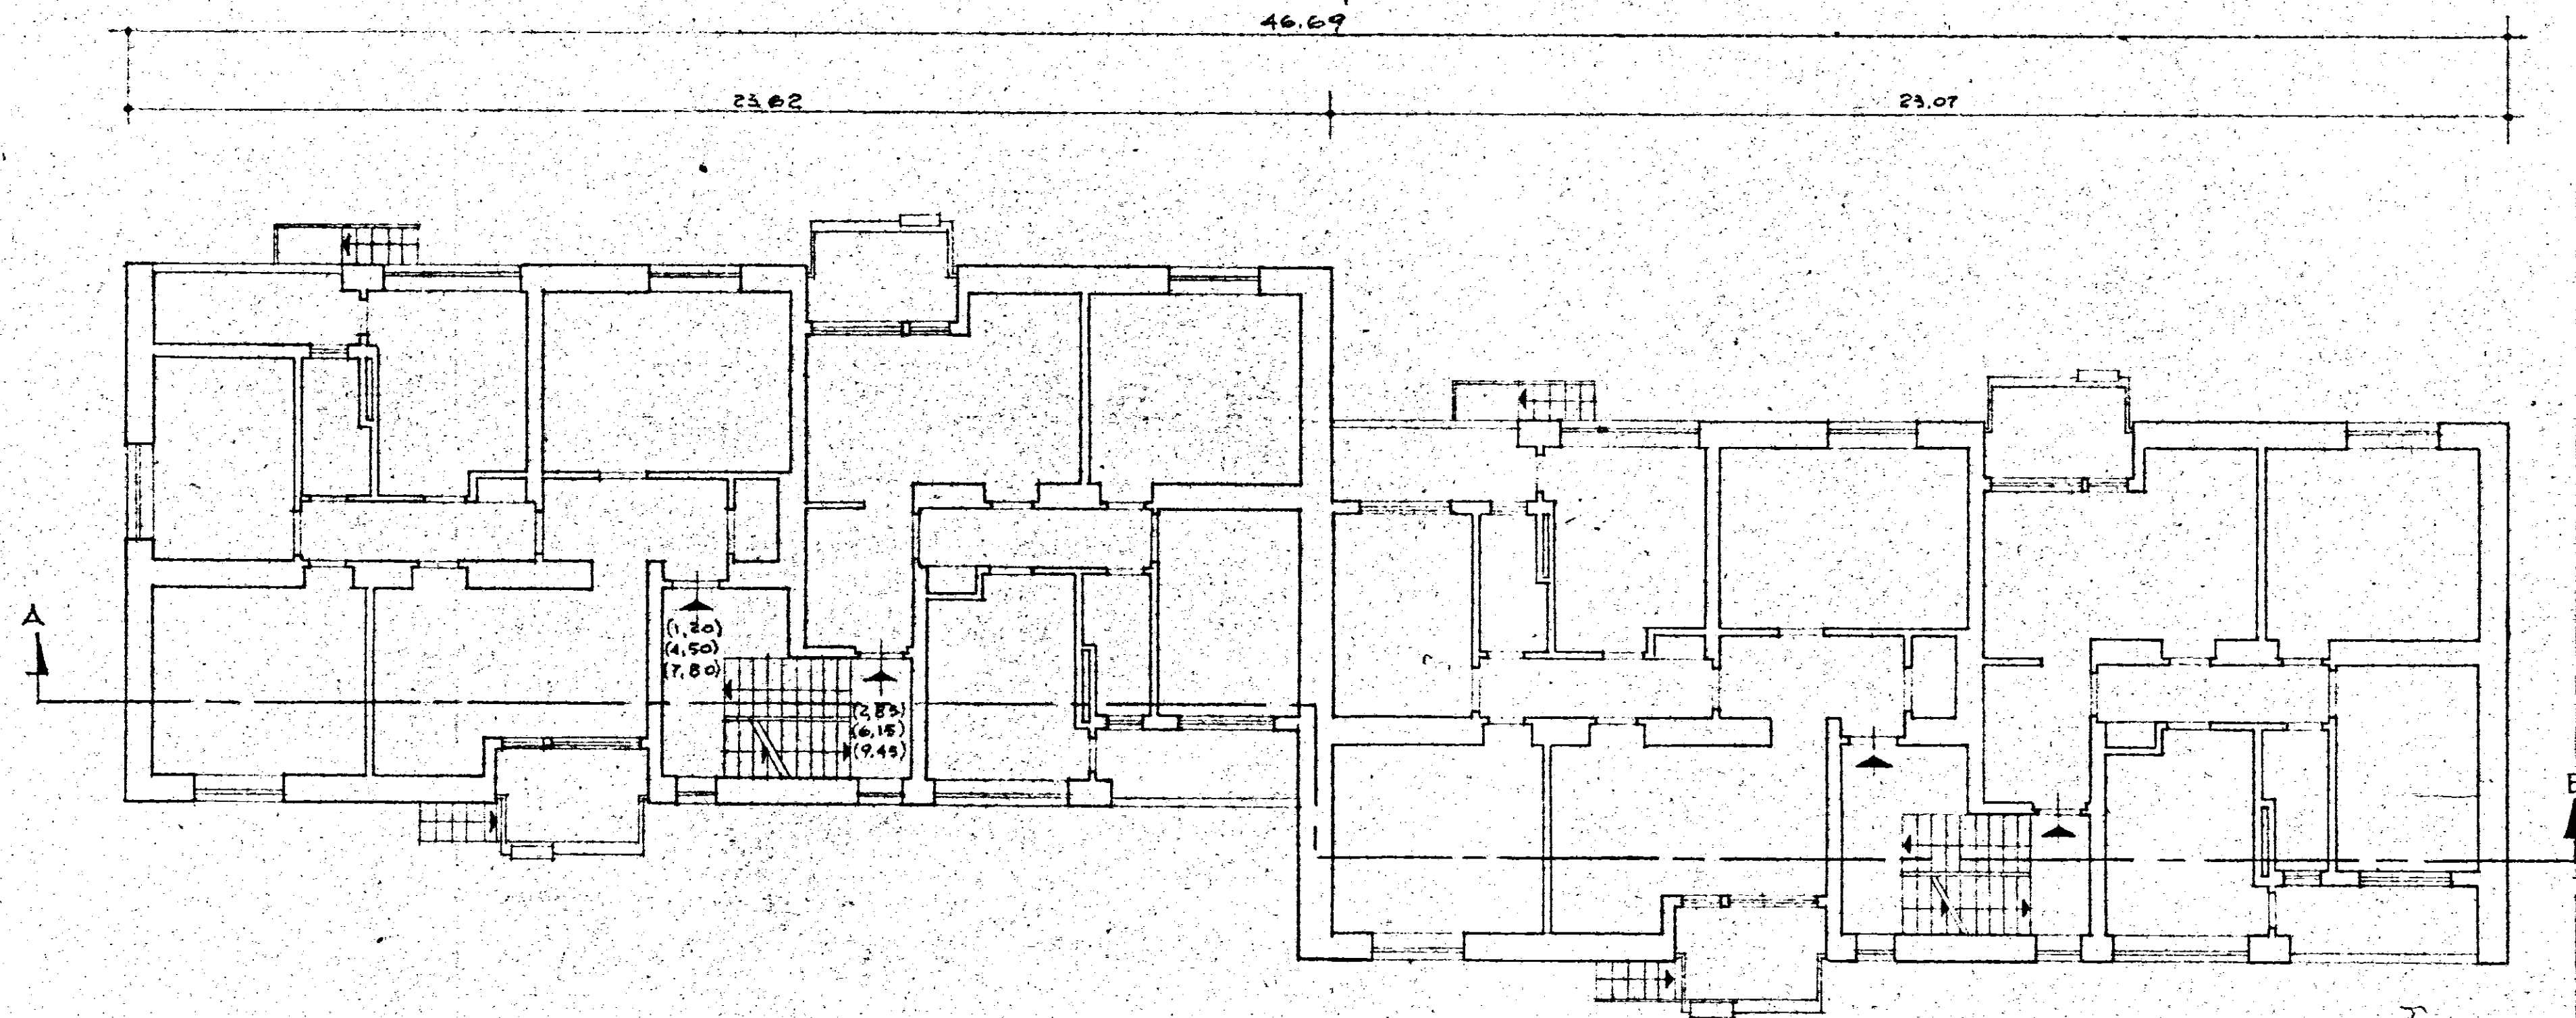

GESTIONE INA CASA 2° SETTENNIO	GRUPPO ARCH. SPACCARELLI - A. BACCIN - BRUNO, TAVOLETTI, C. BACCIN	
CASE in ME SAGNE	ed. D n° 17.18.19.20	DIS. N° 6958 TAV. 2 SERIE 243
STAZIONE APP. I.A.C.P. BRINDISI	PIANTA PIANO TIPO RAPP. 1:100	ROMA 7 DICEMBRE 1959