


10^o LOTTO C.E.P. - PIANTA FONDAZIONI E SOTTOFONDO TRAVI ROVESCE

SCAVO ELEMENTO A

SCAVO ELEMENTO B

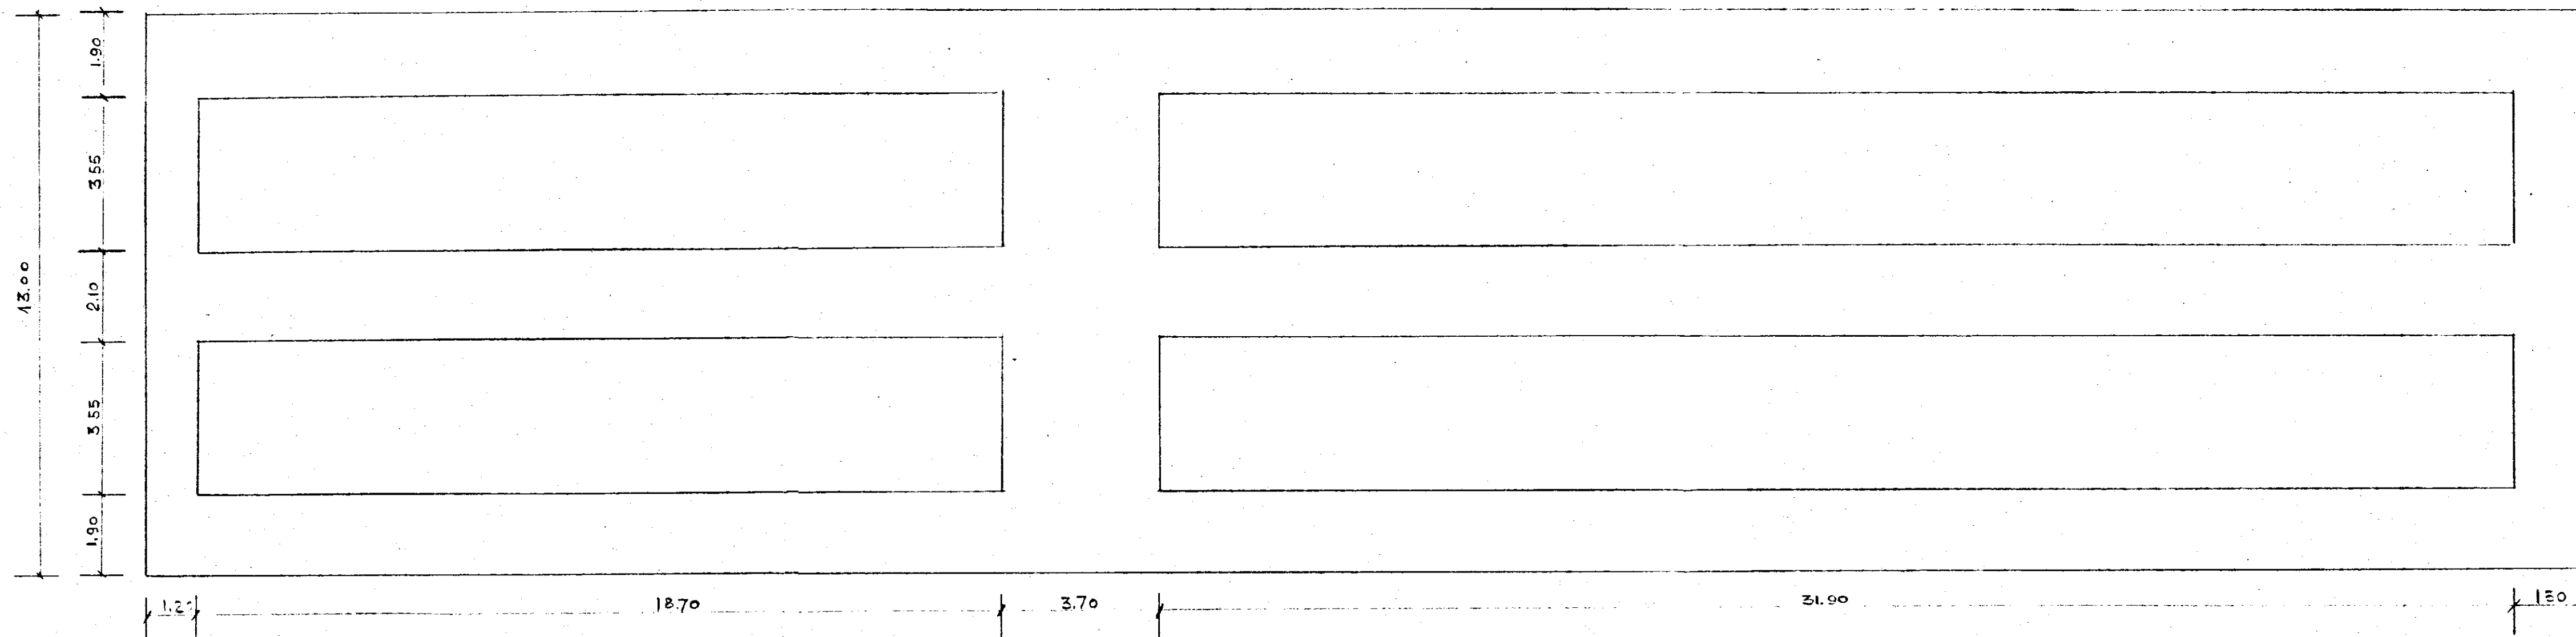

L'IMPRESA

Carola Luigi

IL DIRETTORE DEI LAVORI