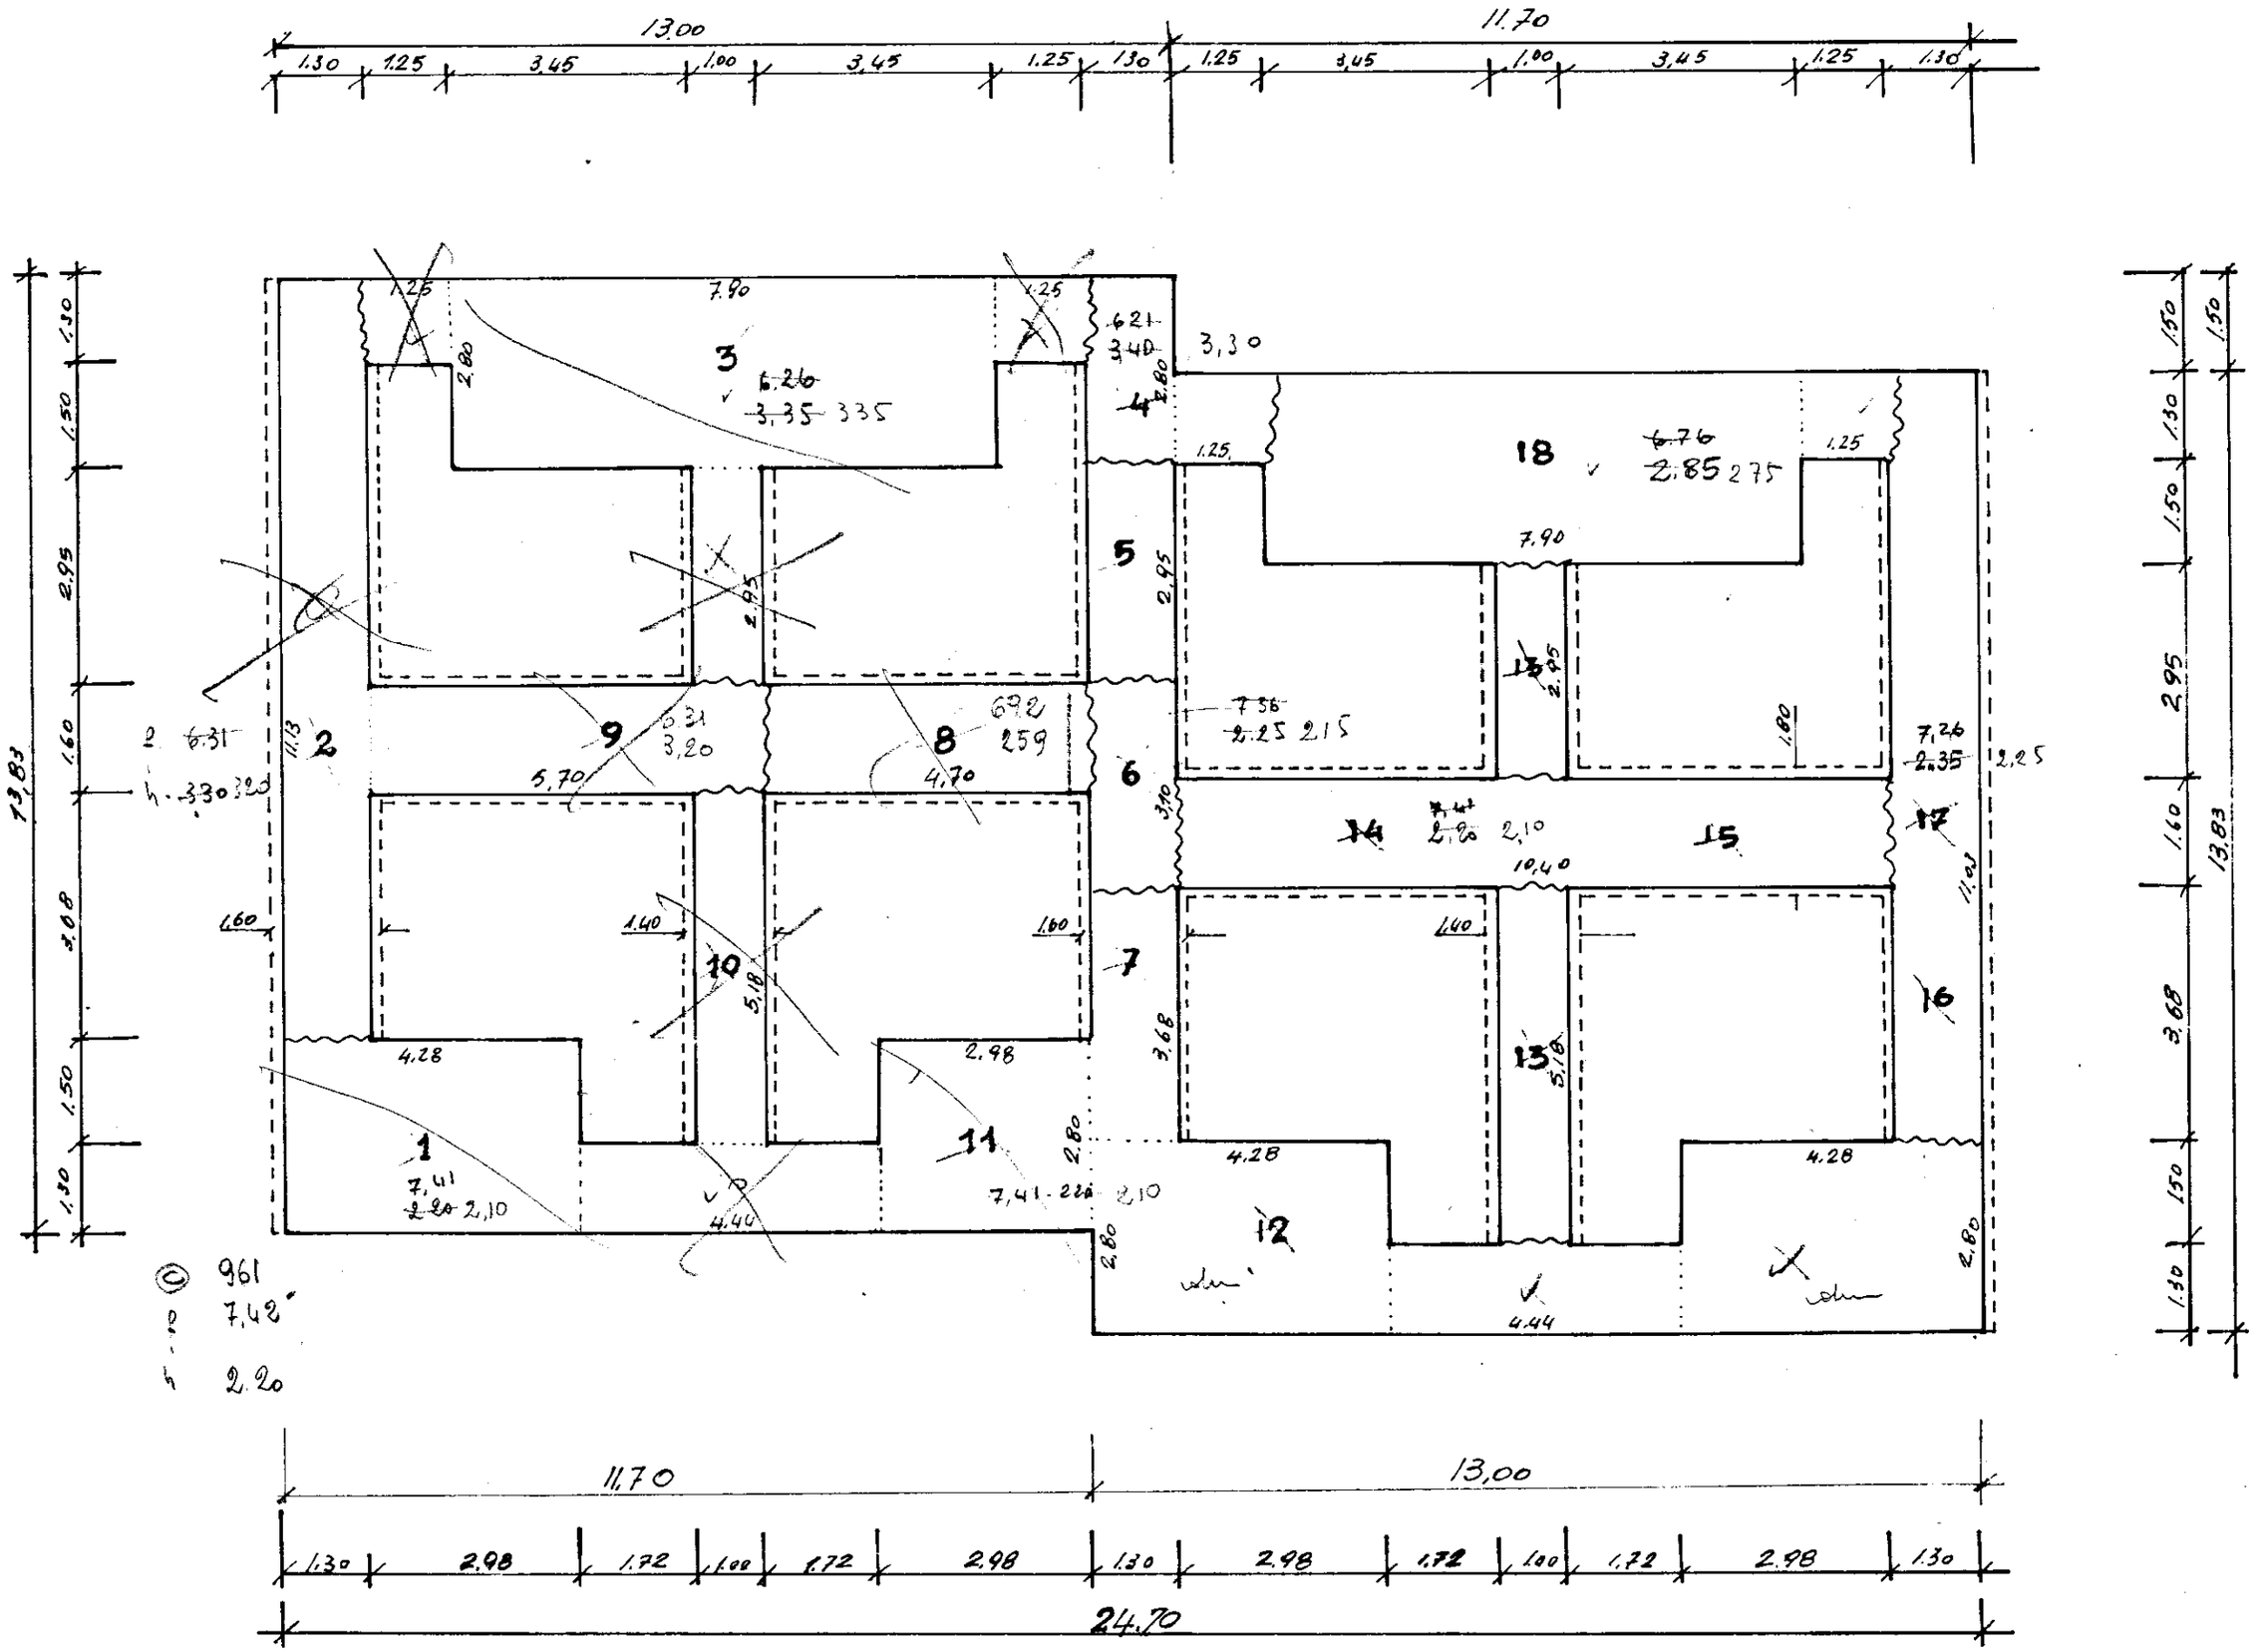CASE PER CONTADINI IN TORCHIAROLO - PAL. A
PIANTA SCAVO - PIANTA BATOLO FONDAZIONE
SCALA 1:100