



CASE PER LAVORATORI IN BRINDISI - COMMUNIA OVEST - CANTIERE 11131 -
SCAVO CORDONE E ZANELLA - SCALA 1:400

INTORNO AL GRUPPO $B_B \equiv B_1$

INTORNO AL GRUPPO $C_B \equiv C_1$
57,00

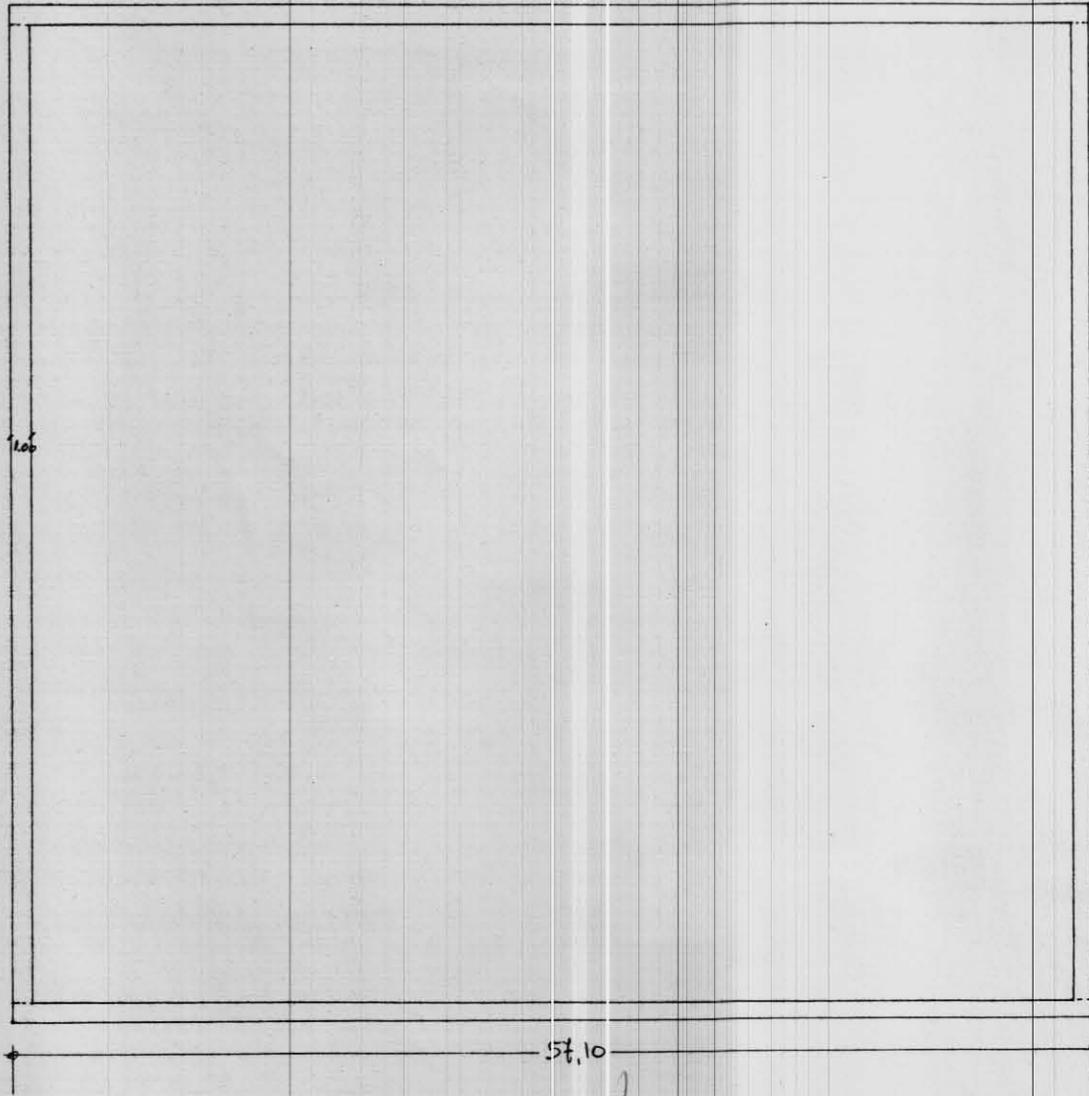

L'IMPRESA

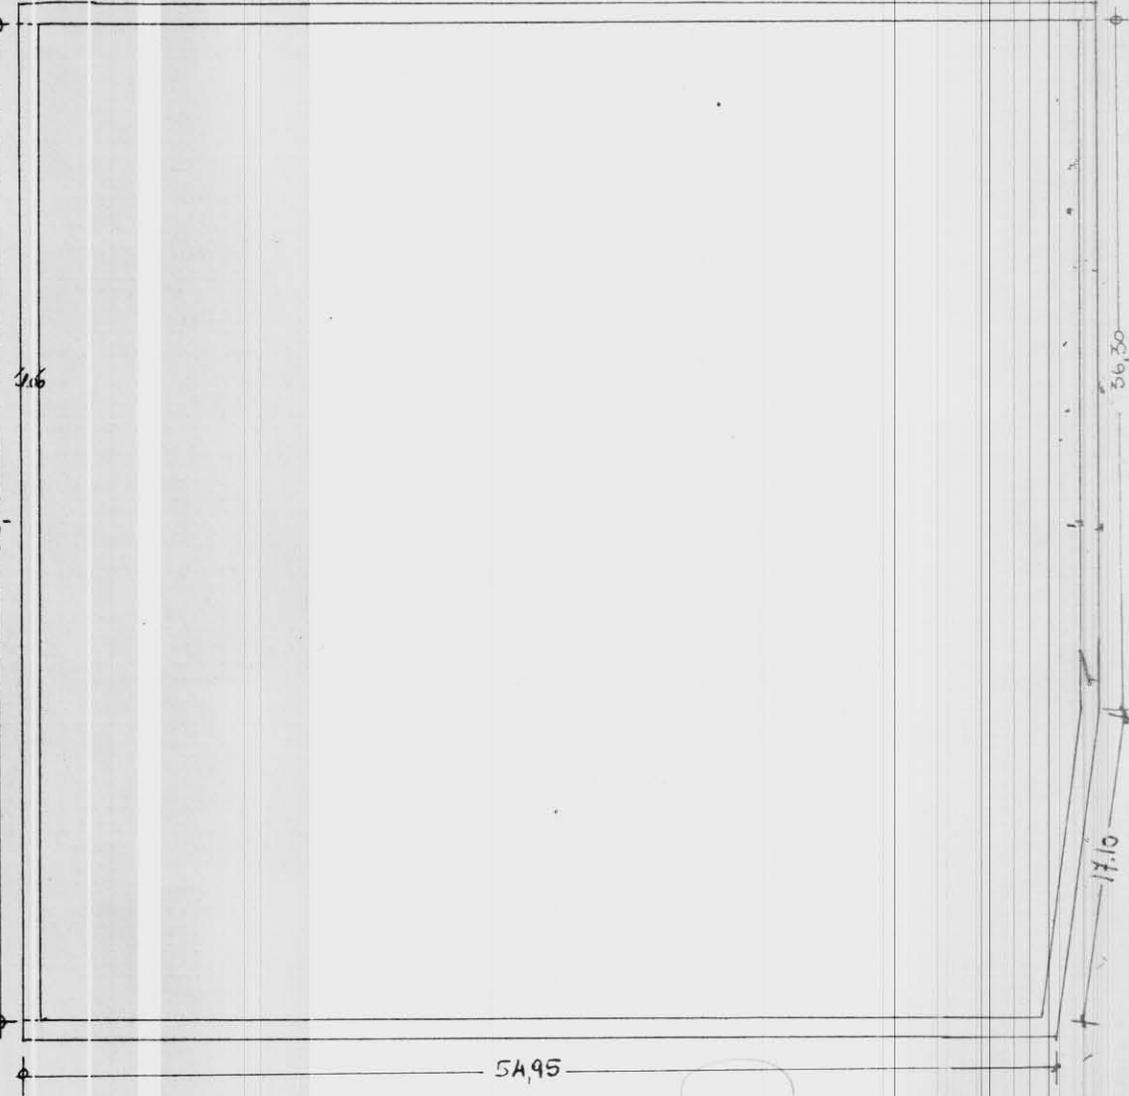

DIRETTORE DEI LAVORI

[Handwritten signature]