
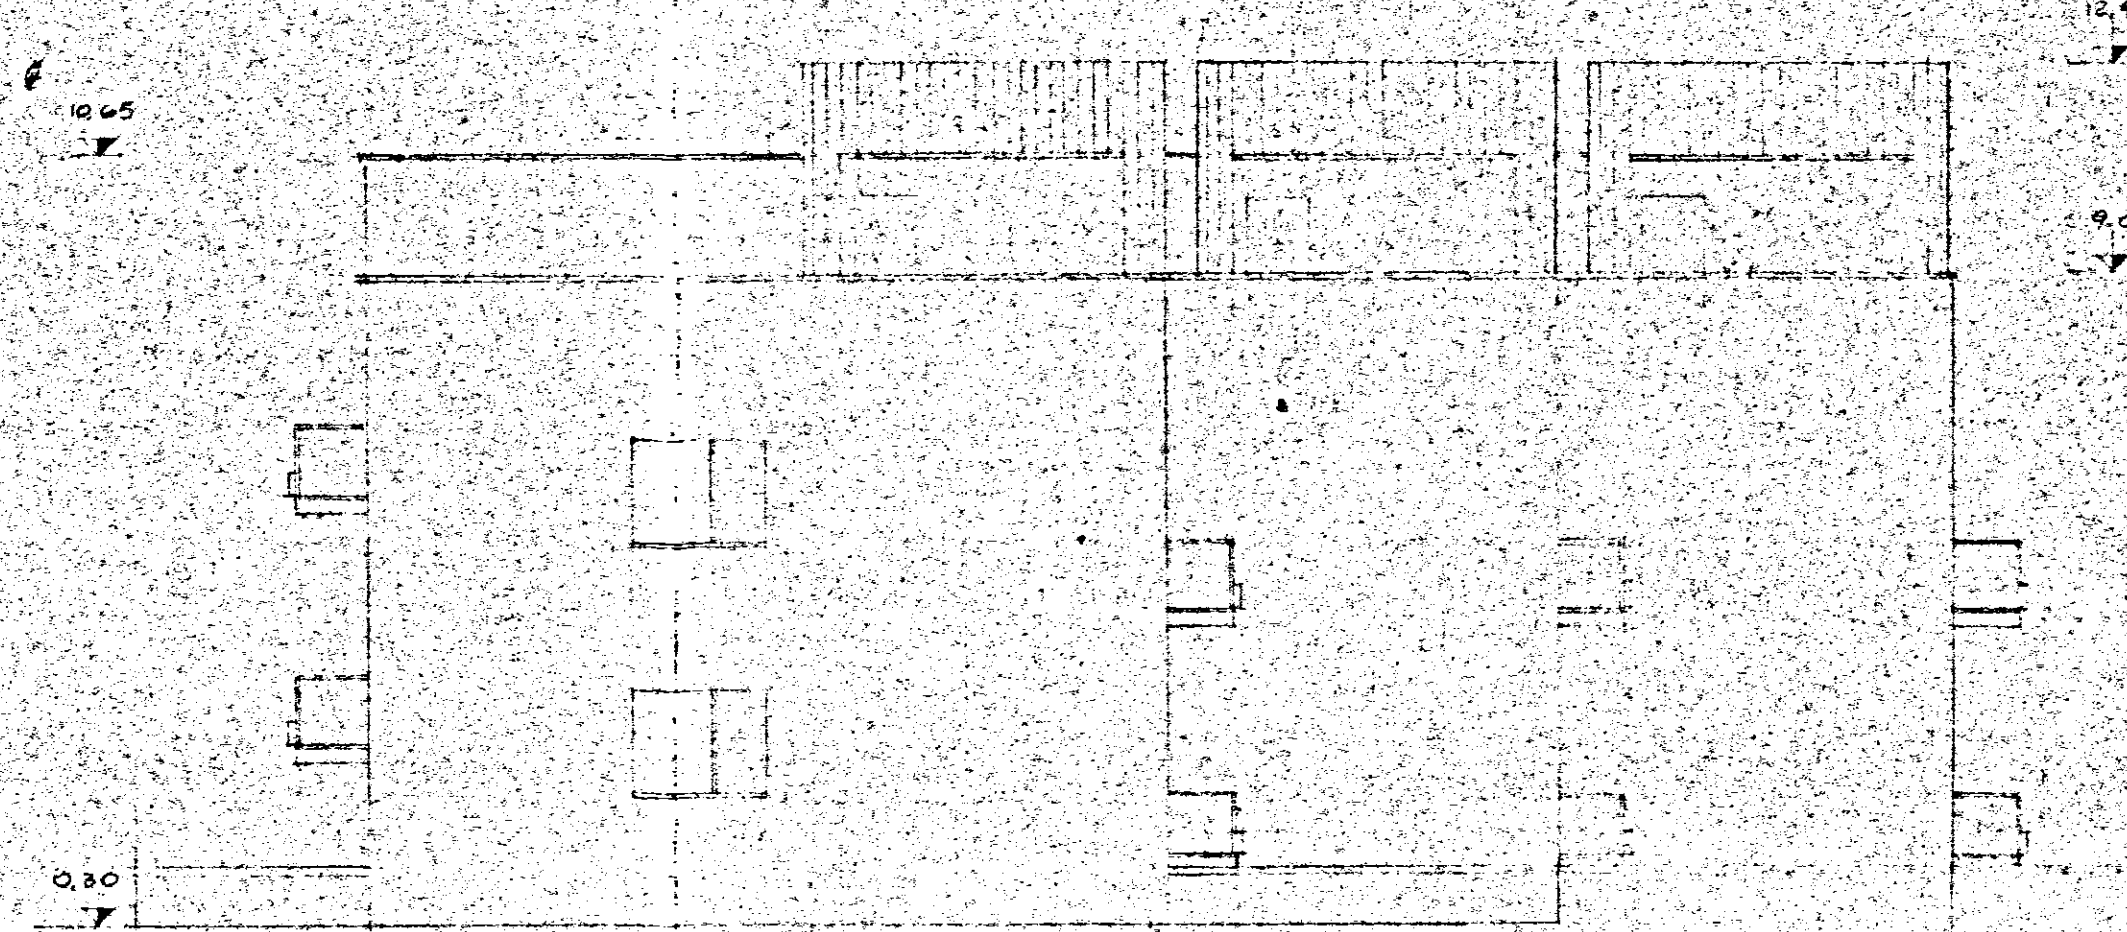


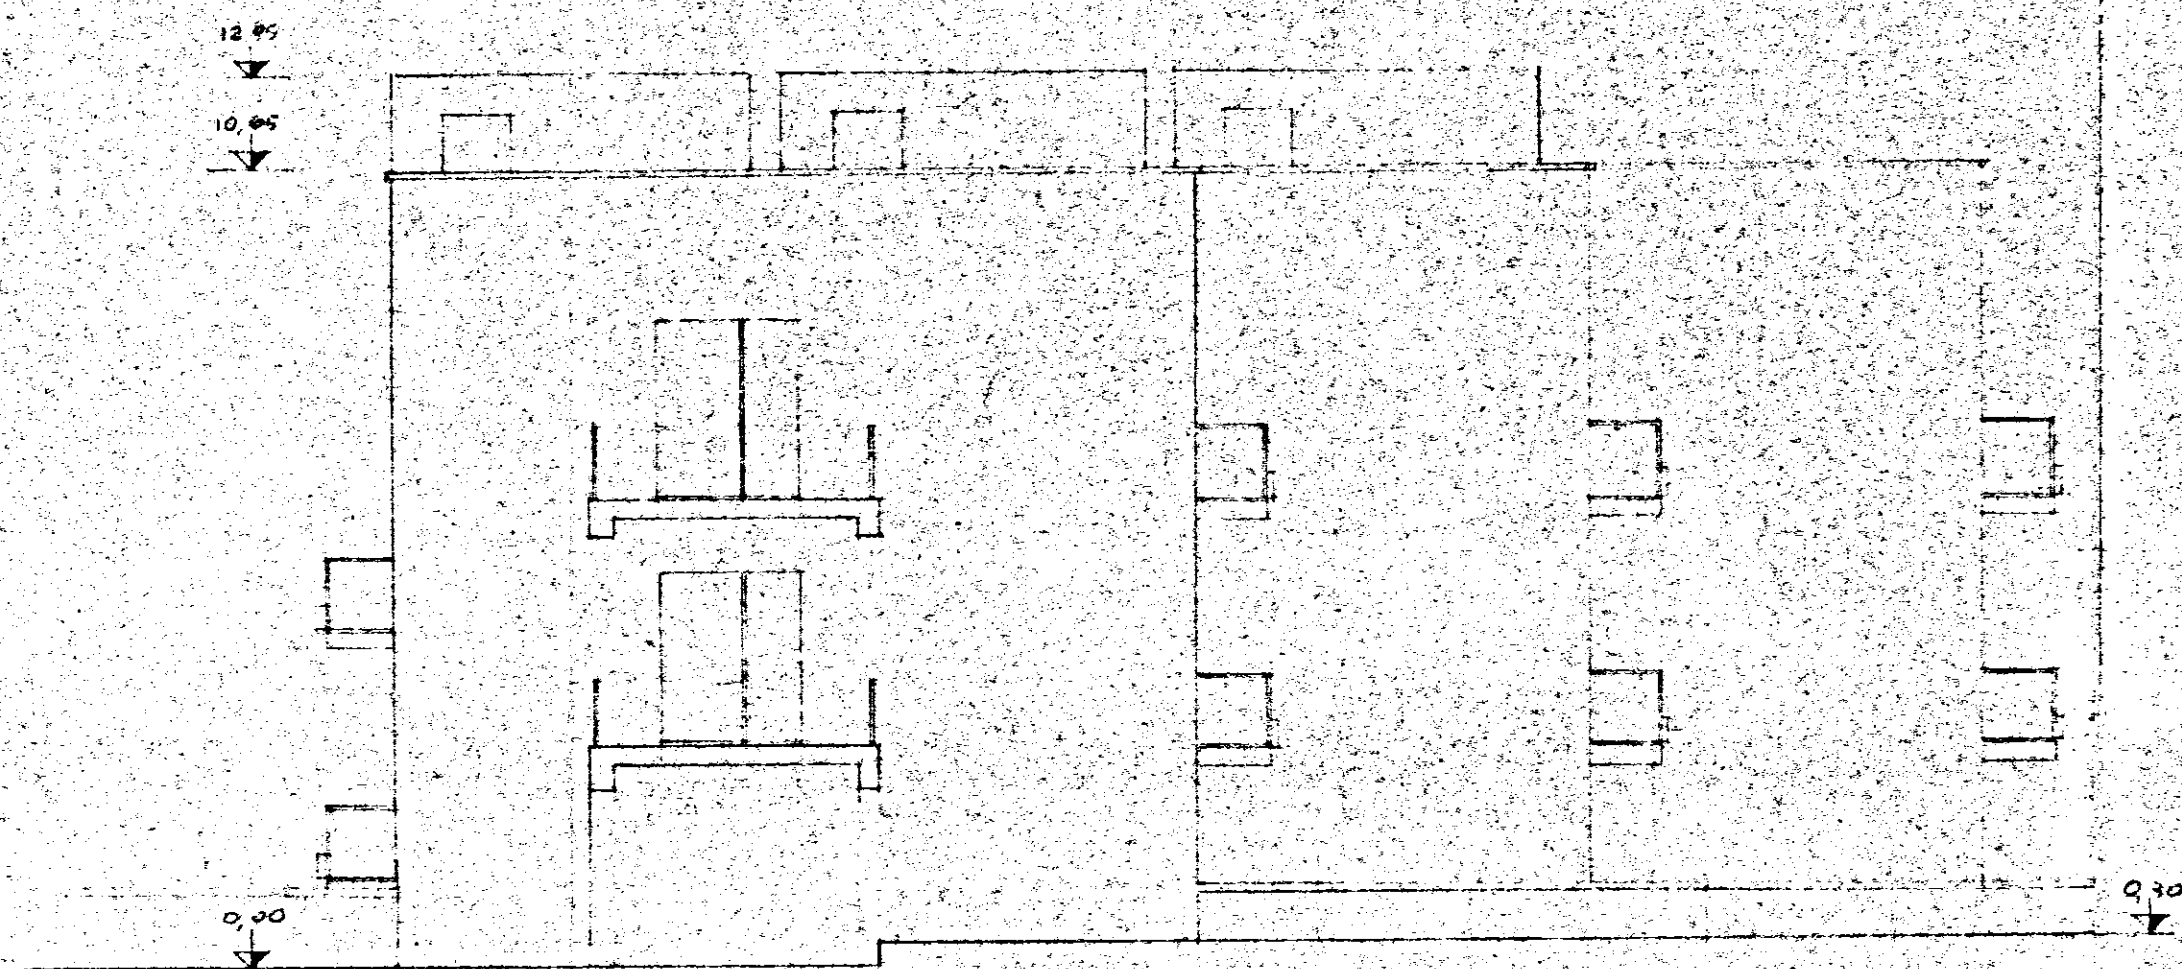

GESTIONE	GRUPPO ARCH. SPACCARELLI - A. BACCIN - BRUNO - DONI - C. BACCIN	
INA CASA	ed. B	DISE. N° 6658
CASE IN	n. 7-8-9-10-11-12	TAV. 6
MESAGNE		SERIE 243
STAZIONE APP.	PROSPETTI NORD-EST E SUD-OVEST	ROMA
14. CP.	RAPP. 1:100	A. LUGLIO 1957
BRINDISI		

1/c