


TAV. n: 16

82 101.0 CEP 21 ③

PIANTA 11115

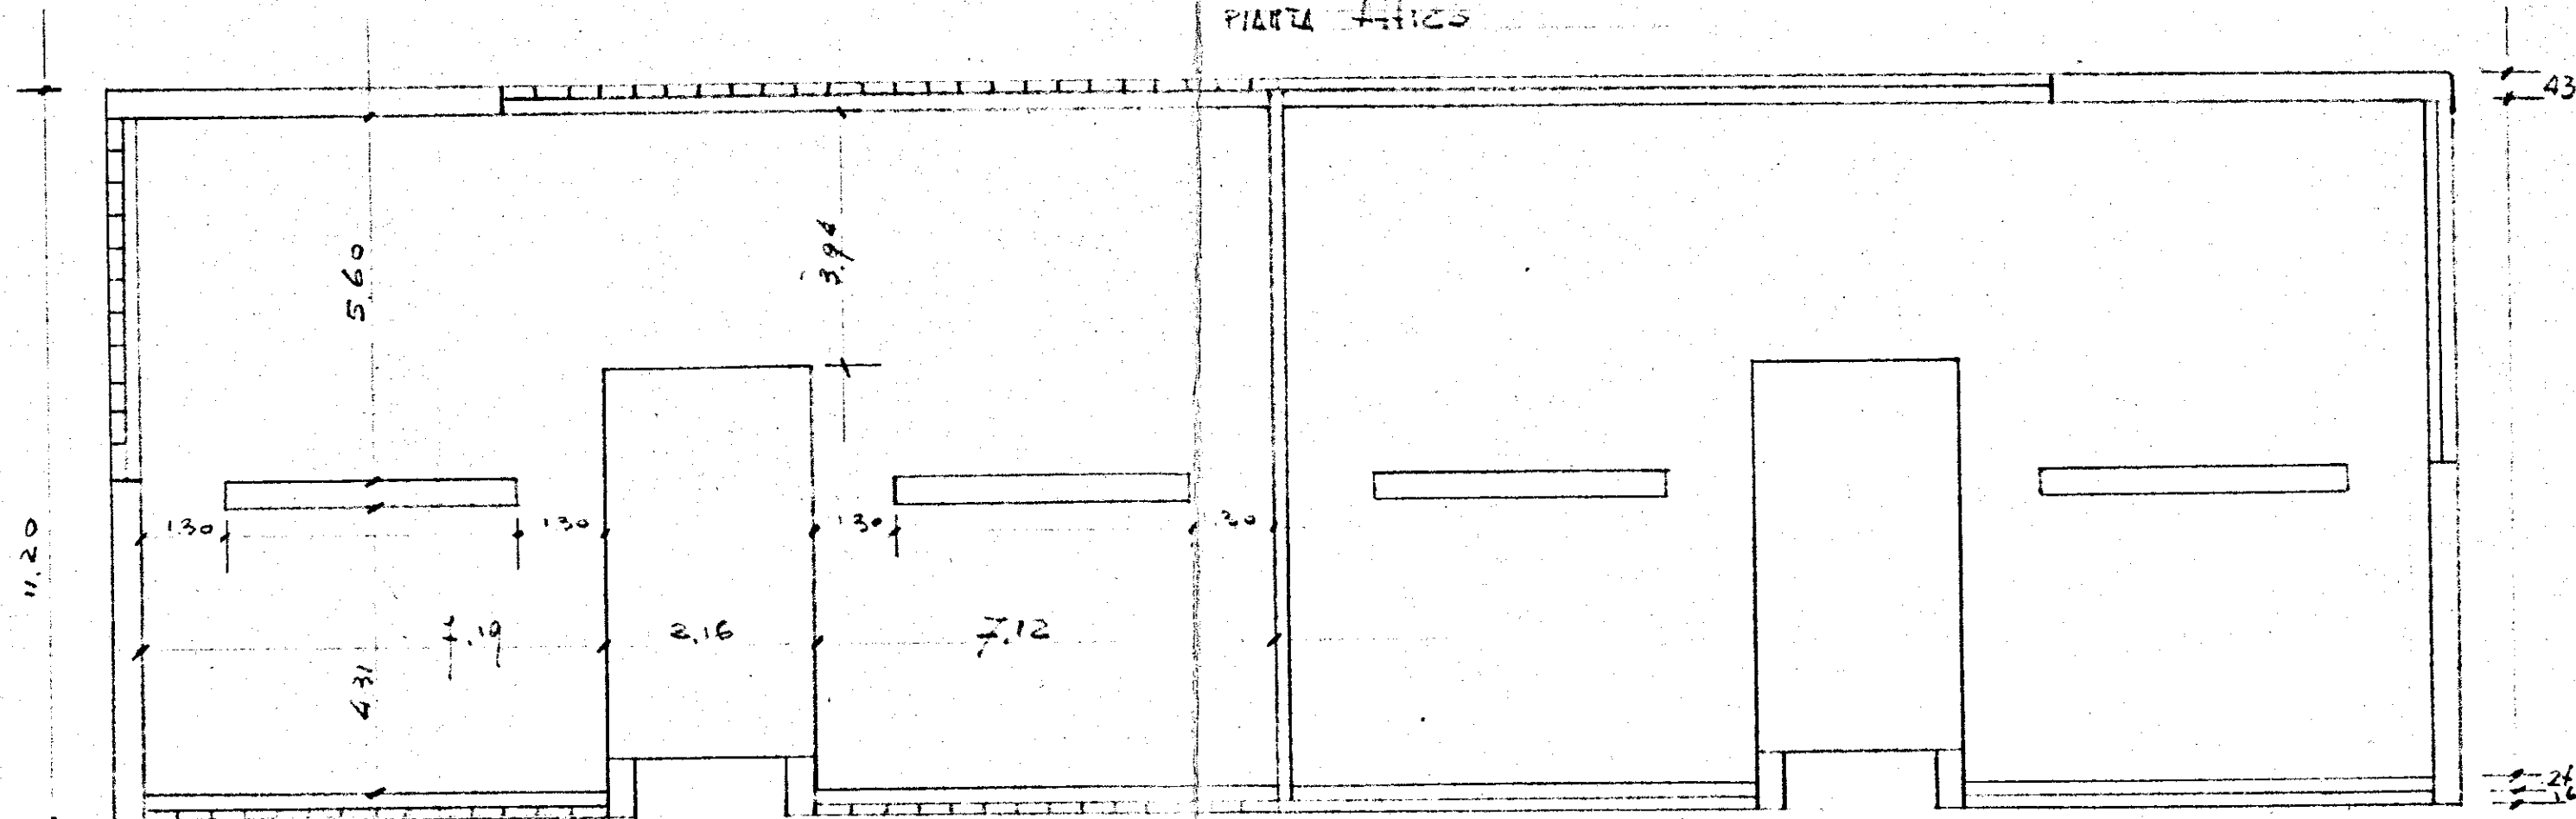

L'IMPRESA
CONS. RZIO RAVENNATE COOPERATIVE
DI PRODUZIONE E LAVORO
UFFICIO DI BARI

IL DIRETTORE DEI LAVORI