



istituto autonomo case popolari — brindisi —	
legge 5-6-1978 n. 457 V° biennio 1986/87 programma intervento n. 001-132-1 codice 5-16-74-001-03	tav. 7
progetto per la costruzione di alloggi popolari in BRINDISI (RIONE BOZZANO) lotto -H- (SCALE T-U)	ufficio progettazione I. A. S. P. brindisi
alloggi n. 20 da mq. 95	scala 1:100
PROSPETTI	

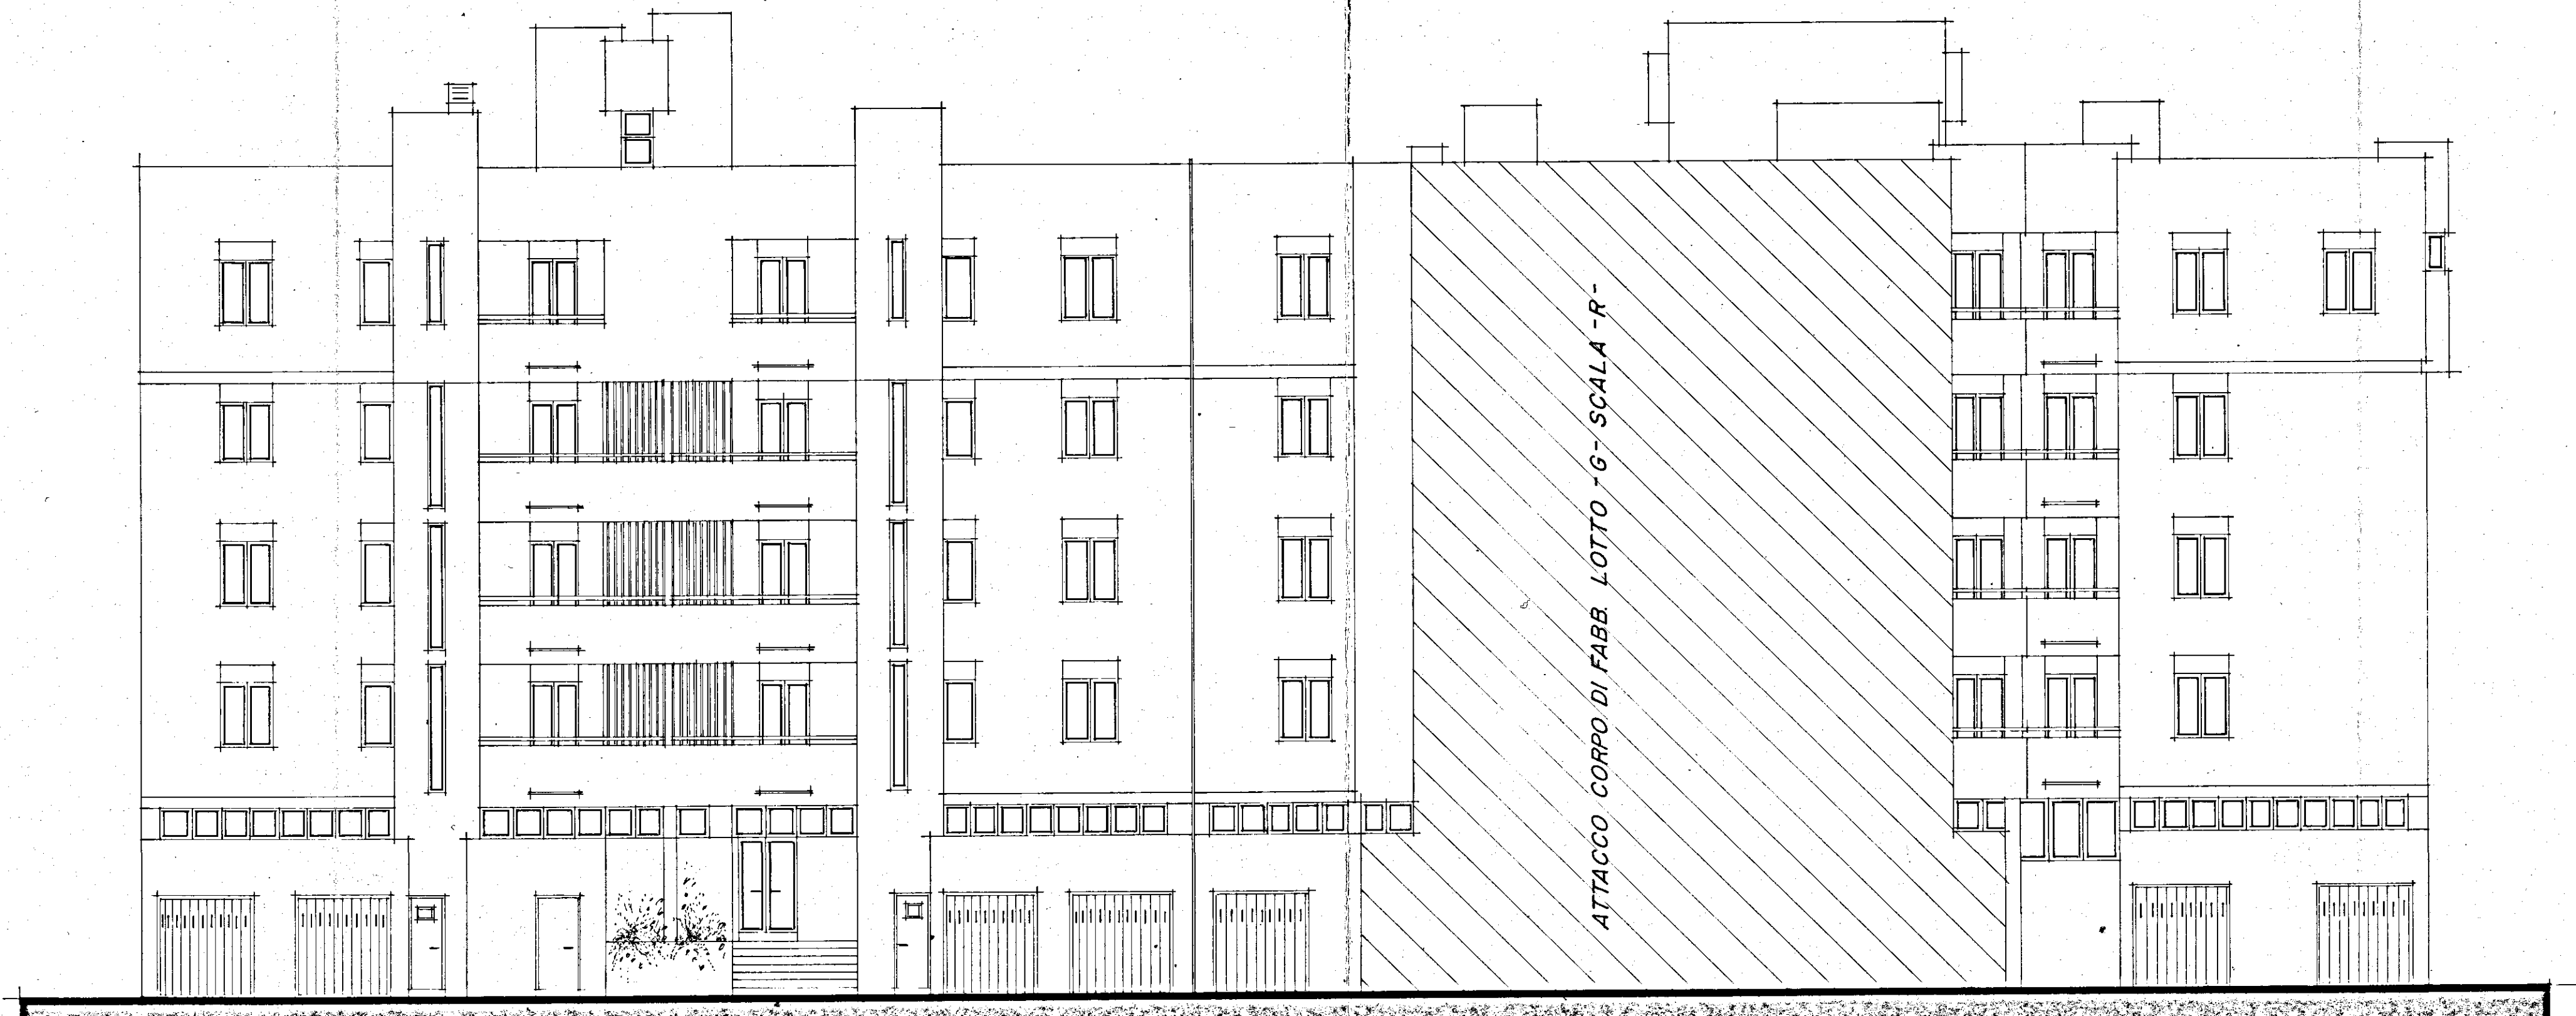


PROSPETTO - A -

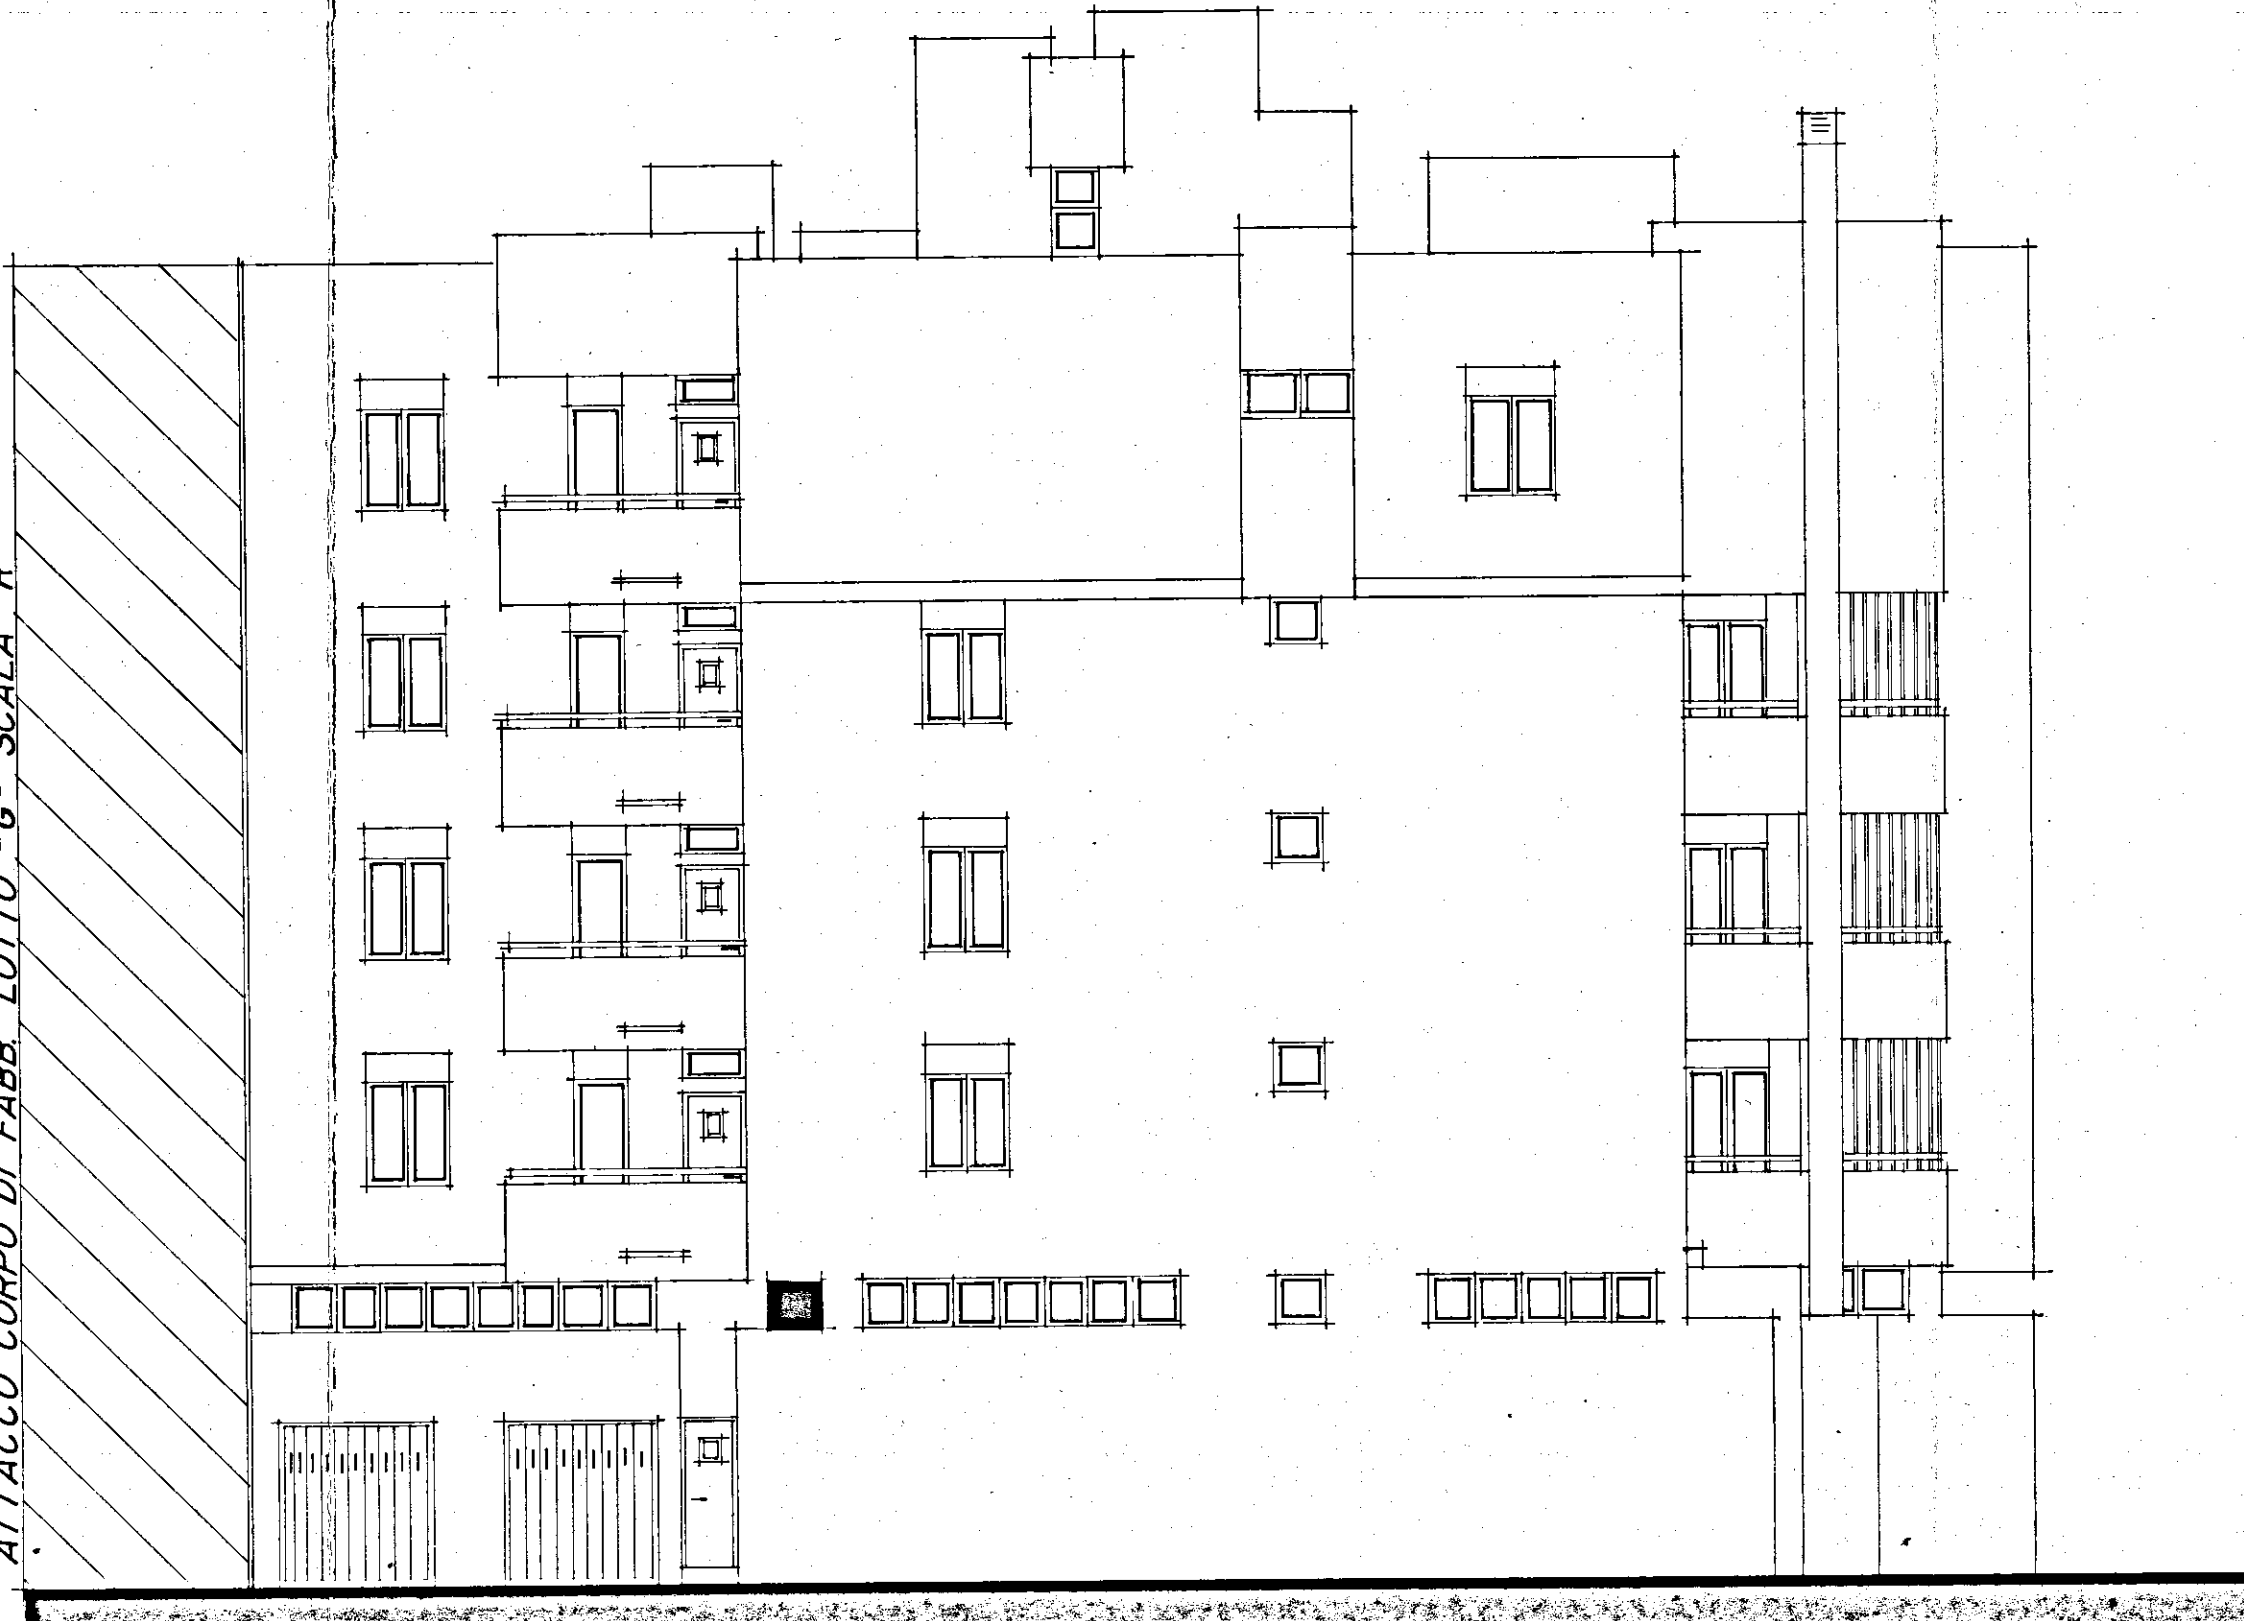

PROSPETTO - B -



PROSPETTO - C -

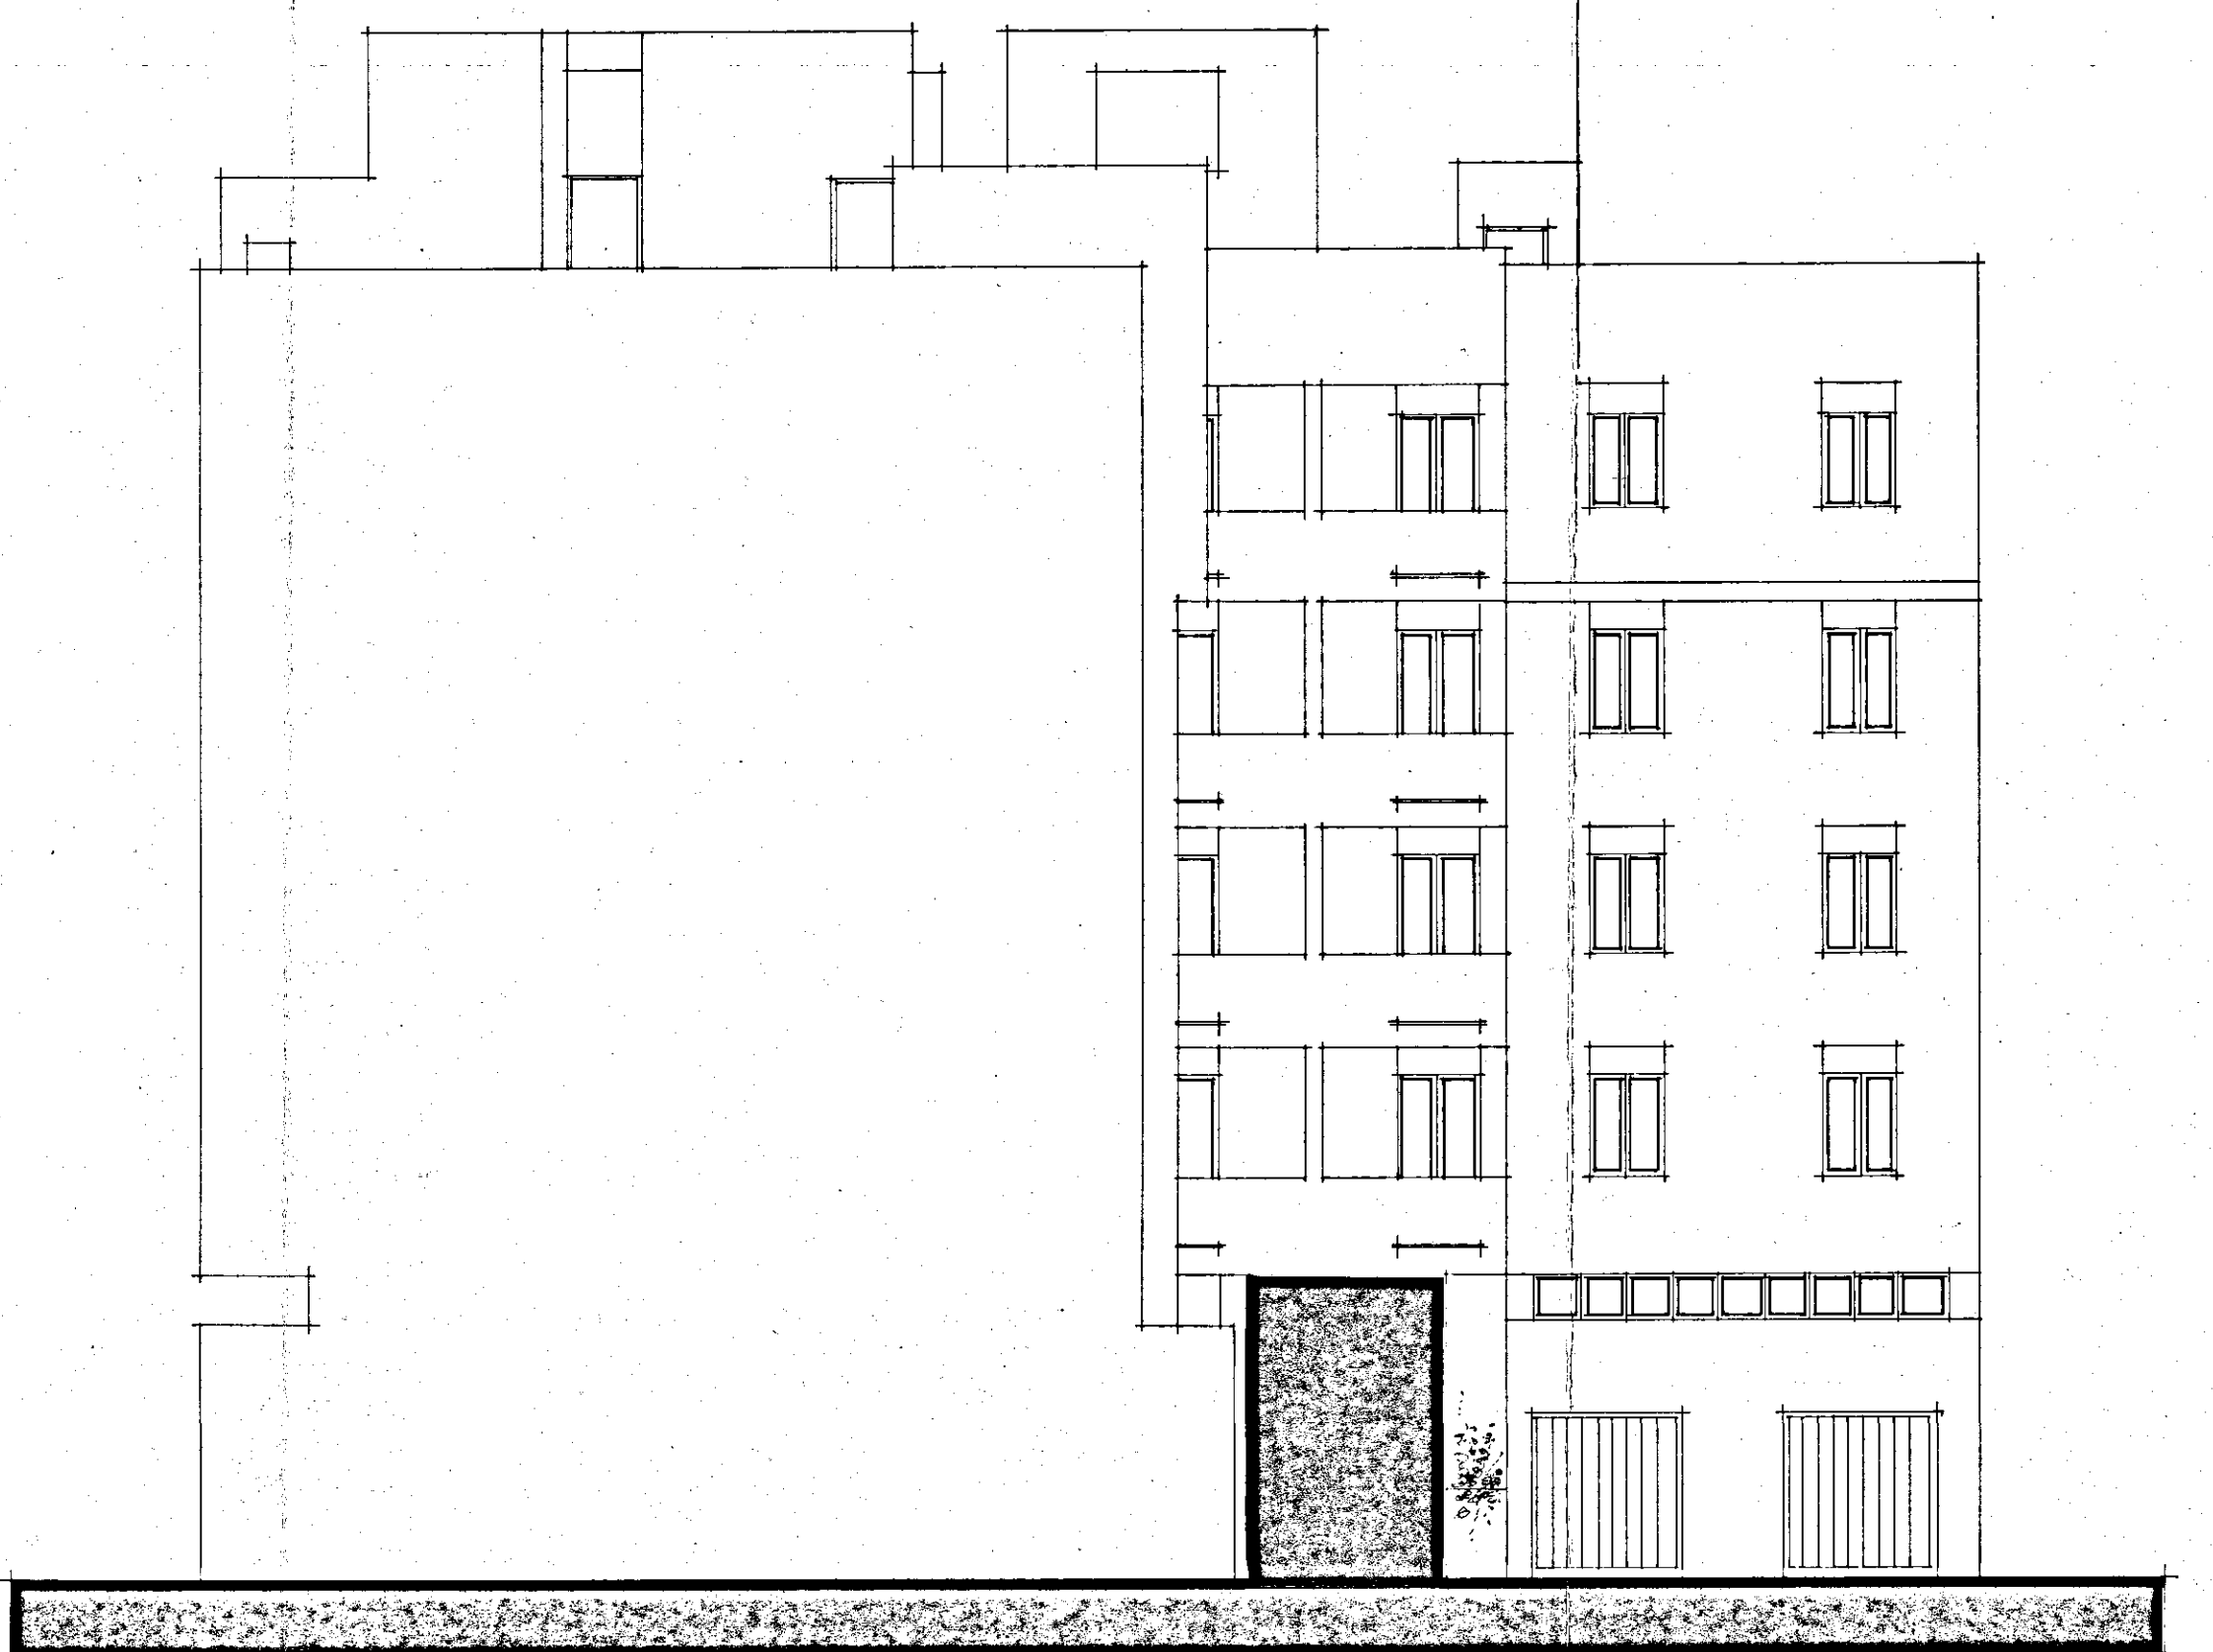

PROSPETTO - D -