


1°-2° lotto

PALAZZINA GRANDE

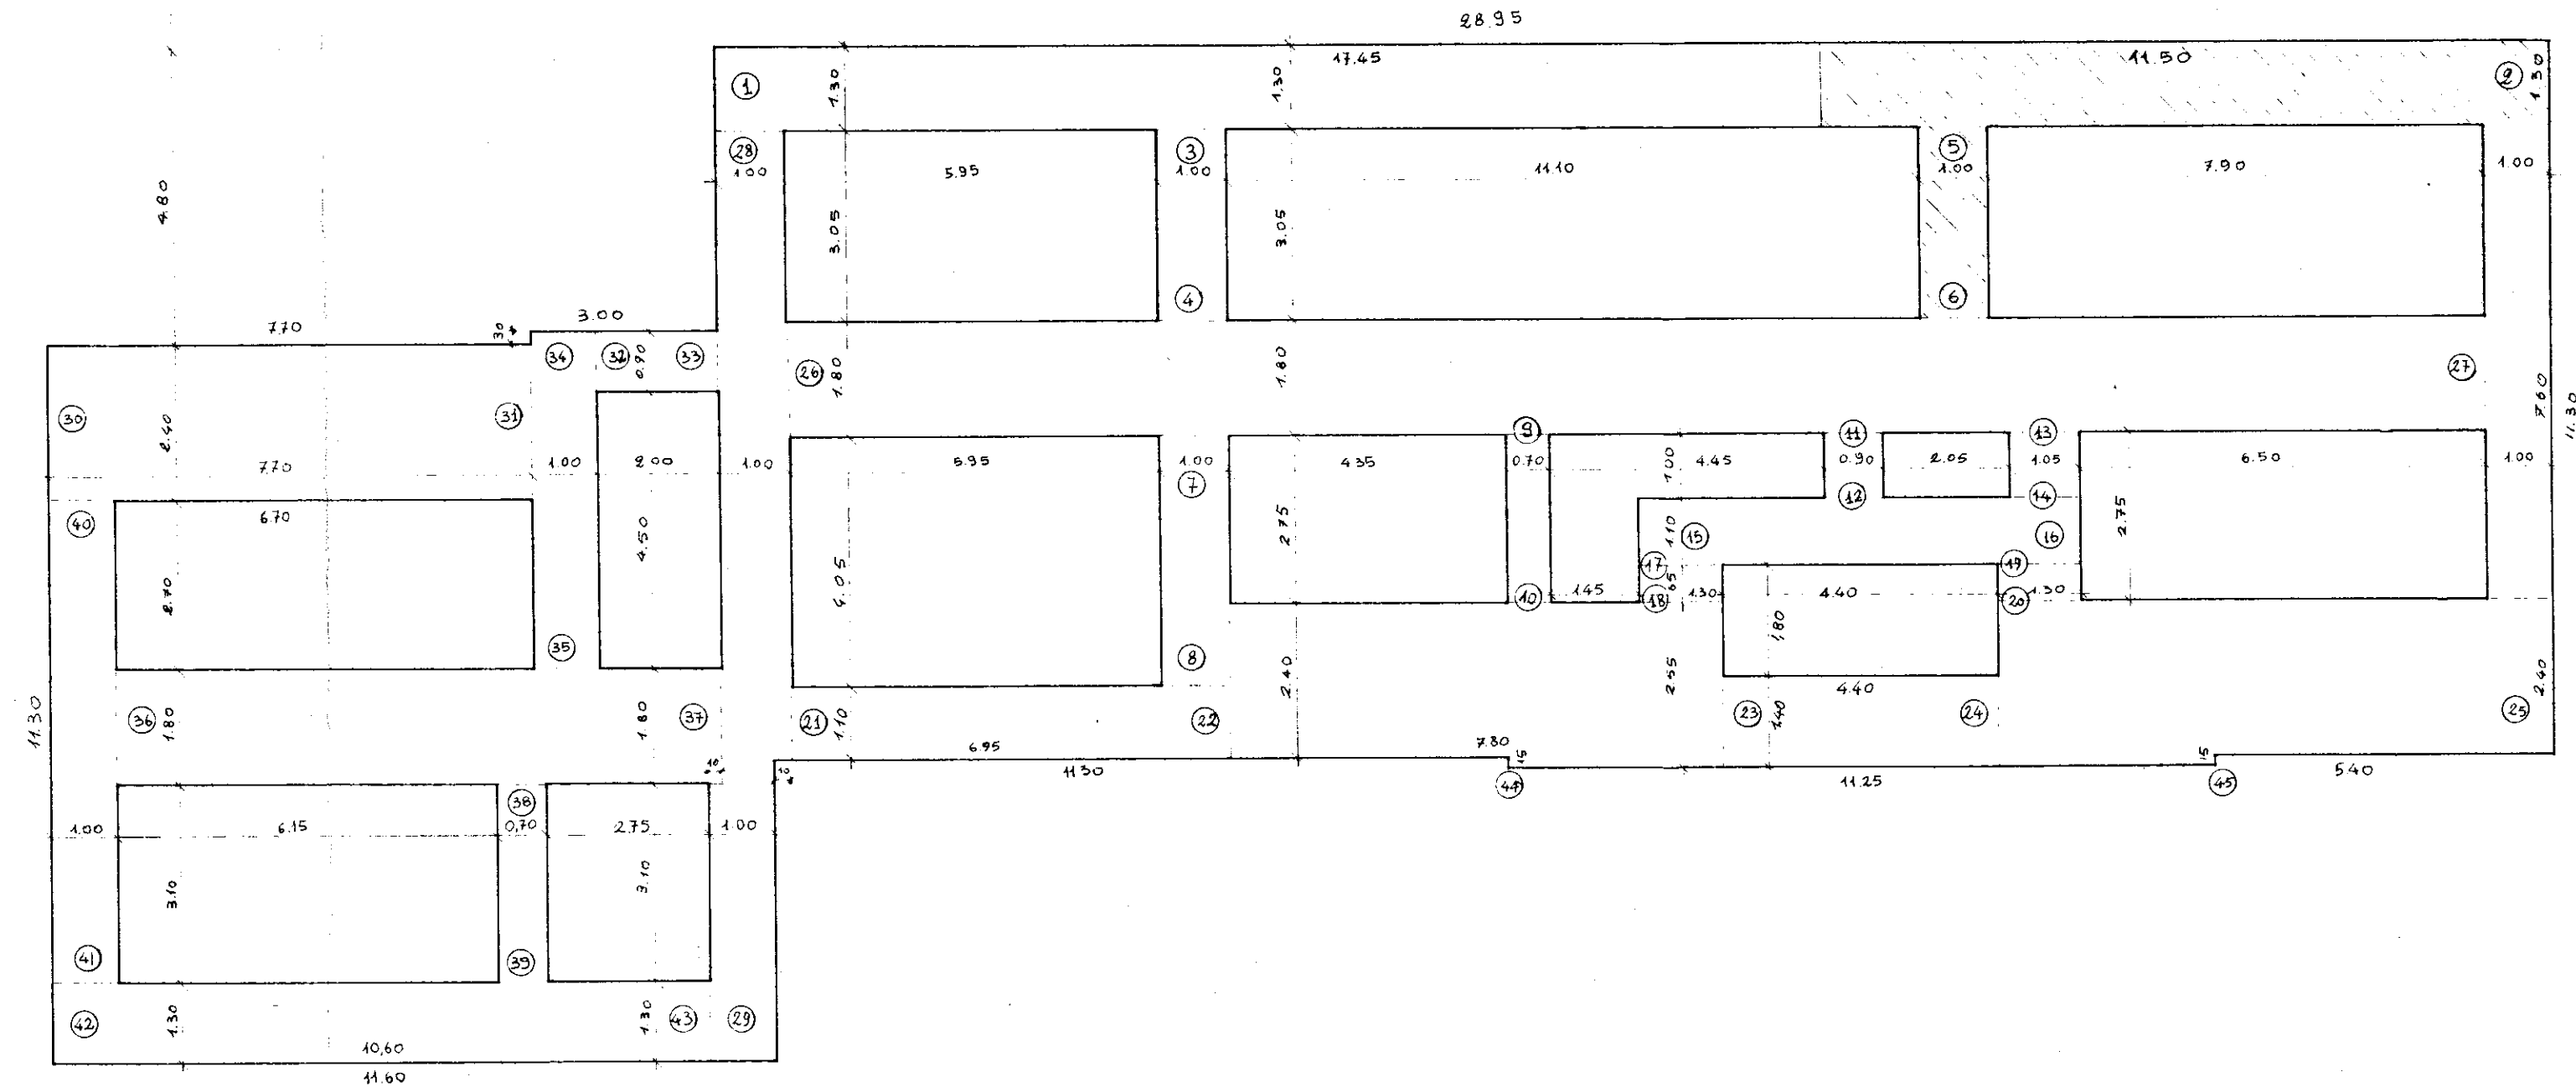

pianta fondazioni e sottofondo travi rovesce