

istituto autonomo case popolari

— brindisi —

legge 5-8-1978 n. 457 III° biennio 1982-83 COMPLET

programma intervento n. 009-106-1

codice 3167400901

progetto per la costruzione di alloggi
popolari in LATIANO

lotto 7^a PARZ. comparto 2° piano di zona 167
8 "

alloggi n. 8 da mq. 81
" 30 " " 88


SISTEMAZIONI ESTERNE

tav.

ufficio
progettazione
i. a. c. p.
brindisi

scala 1:500

RETE ENEL

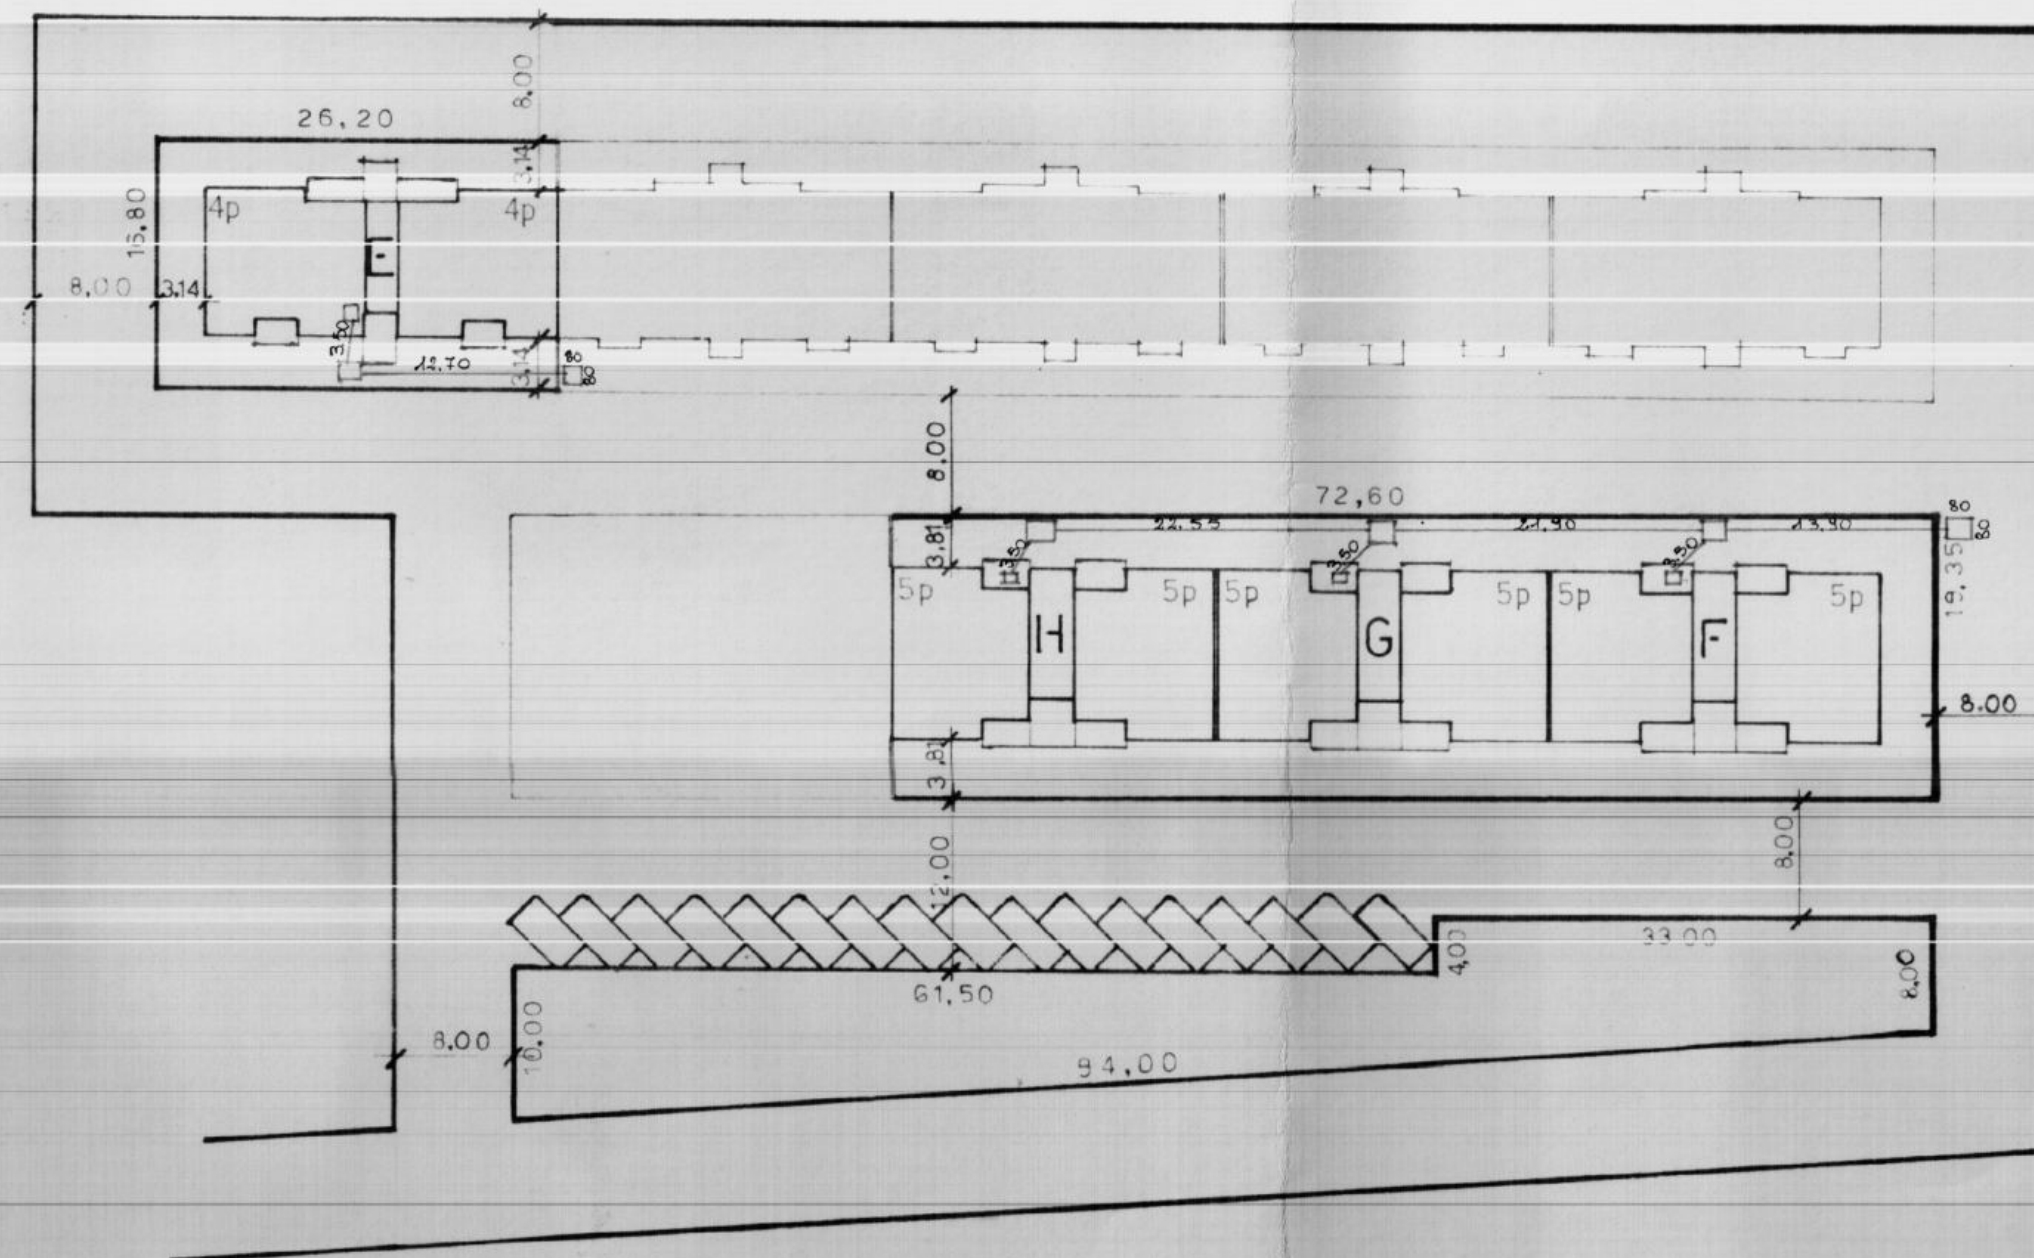

RETE ENEL

POZZETTO ENEL

n = mt 1.05