

BRINDISI COMMENDA OVEST

GRUPPO GATTI


B3

10 SET 1957


- 5 OTT 1957

0/11151

19

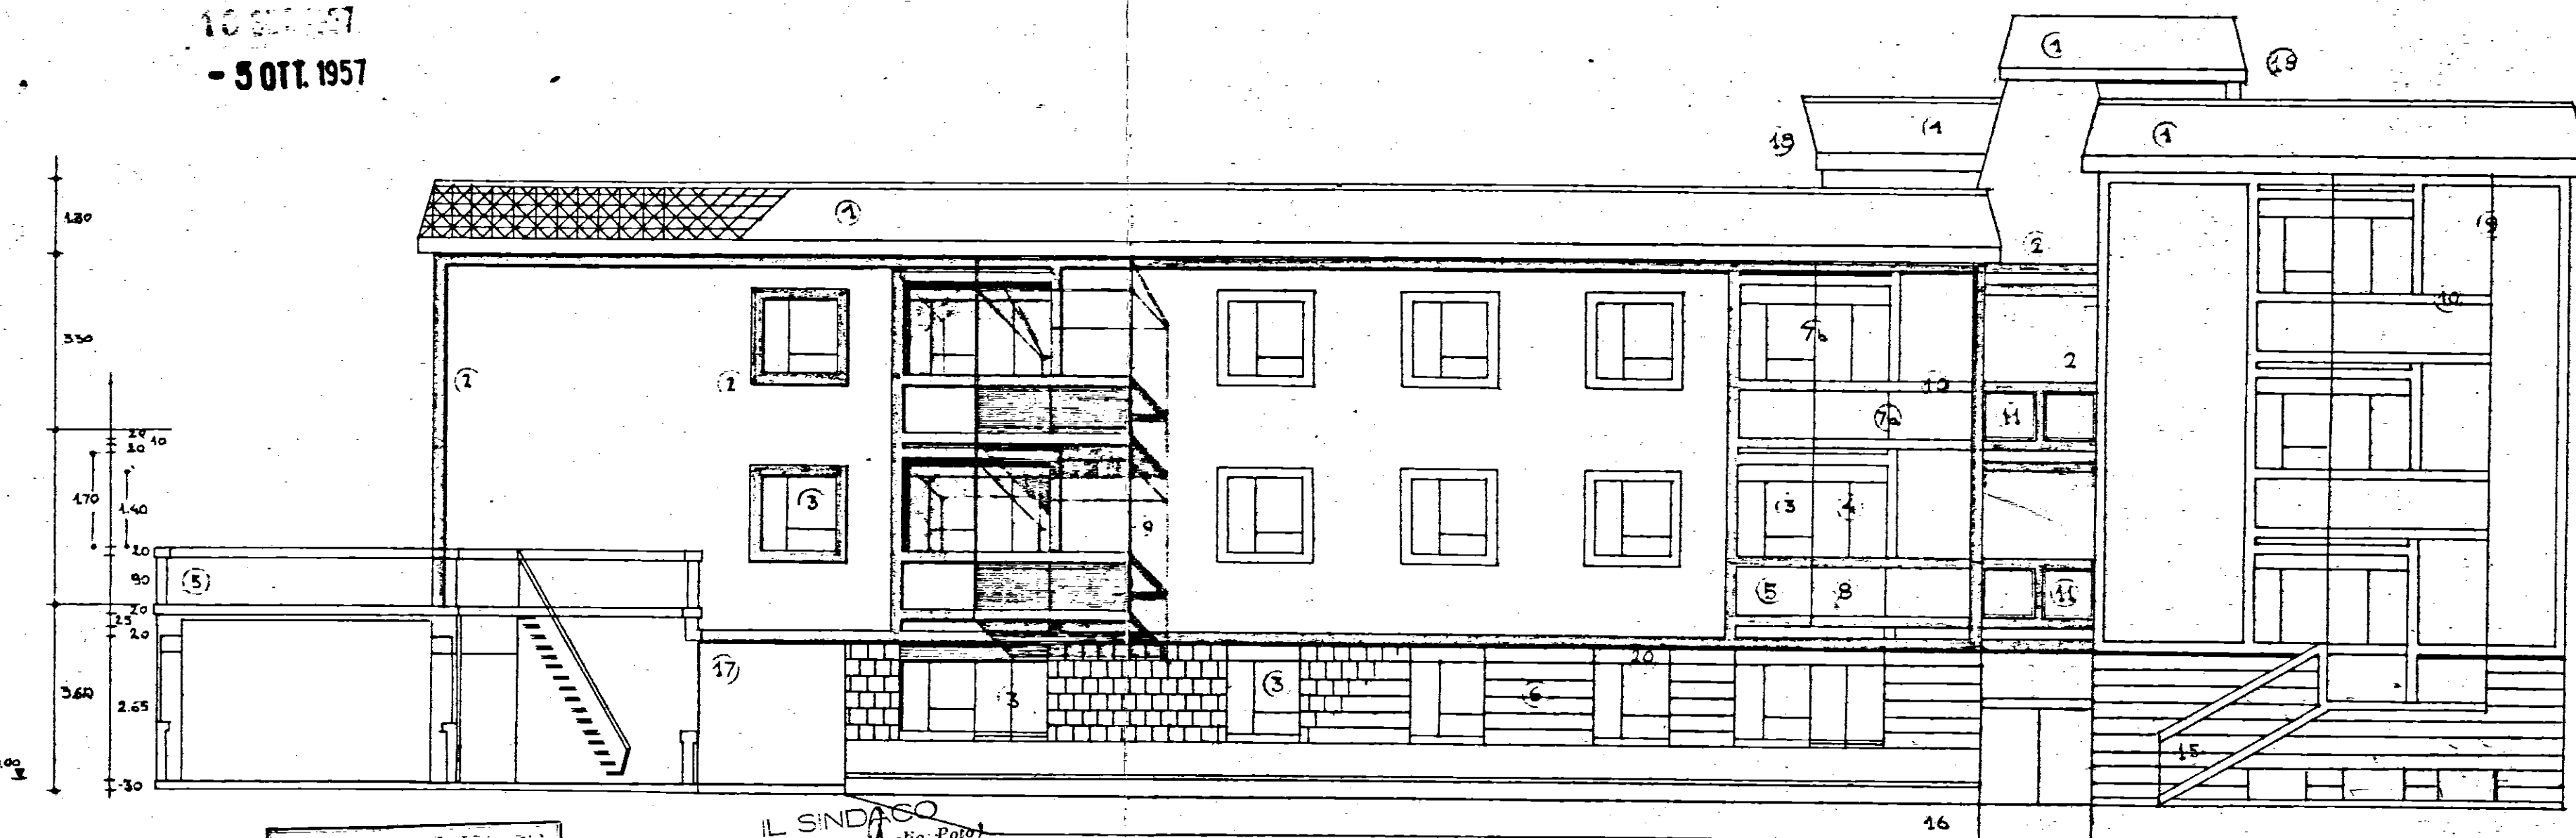

L'INGEGNERE CAPO

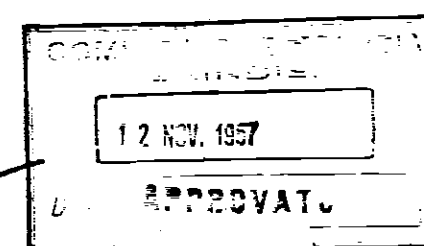


IL SINDACO
(Car. Uff. Rep. Carlo Pota)

- 1 - PARAPETTO IN ELEMENTI DI SOLAIO I.M.E.R. (DIS. N° 15A)
- 2 - CORNICE INCLEMENTO CM. 20x2 COLORATA DIVERS. DALLE FACCIATE
- 3 - FINESTRA 1.40x1.40 COME EDIFICIO "A"
- 4 - FIN. COME "3" E PORTA-FIN. 1.40x2.40
- 5 - PARAPETTO IN MUROPieno E CORNICI - h. 0.90+0.20
- 6 - ZOCCOLO INCARPATO. BLOCCHI VERTICALI CM 50x25 -
- 7 - BALCONE m. 1x2.90 LOGGIA m. 1x2.90
- 8 - PARAPETTO IN VETRO RETINATO INTELAIATO -
- 9 - MONTANTI IN FERRO N° 1.40x40. ORIZZONTALI IDEM -
- 10 - LAMIERA INTELAIATA - h. cm 20 FASCIA MANCORRENTE
- 11 - FINESTRE DELLE SCALE CON CORNICI -
- 12 - FINESTRATURA AD ASOLA DELLE SCALE -
- 13 - TRAVETTO INC. A. PER PARAPETTO. AL DISOTTO VETRO "8."
- 14 - SCALA DI ACCESSO AL GIARDINO PRIVATO
- 15 - TERRAZZA COME CENTRALE CORTILE COMUNE. PAVIMENTATO
- 16 - VANO LIBERO APERTO DI PASSAGGIO
- 17 - ACCESSO TERRAZZA STENDITOIO A & B
- 18 - LOGGIE DI SERVIZIO C. 1.65x1.10. PARAP. TRAVETTO E VETRO "13."
- 19 - VELETTE: LASTRE DIC. A. RETINATO E GRANIGLIATO IN VISTA -
- 20 - SOLAIO DI COPERTURA INCLINATO. RIVESTITO COME "1" ELEM. I.M.E.R.

PROSPETTO E-D 1:100

B4

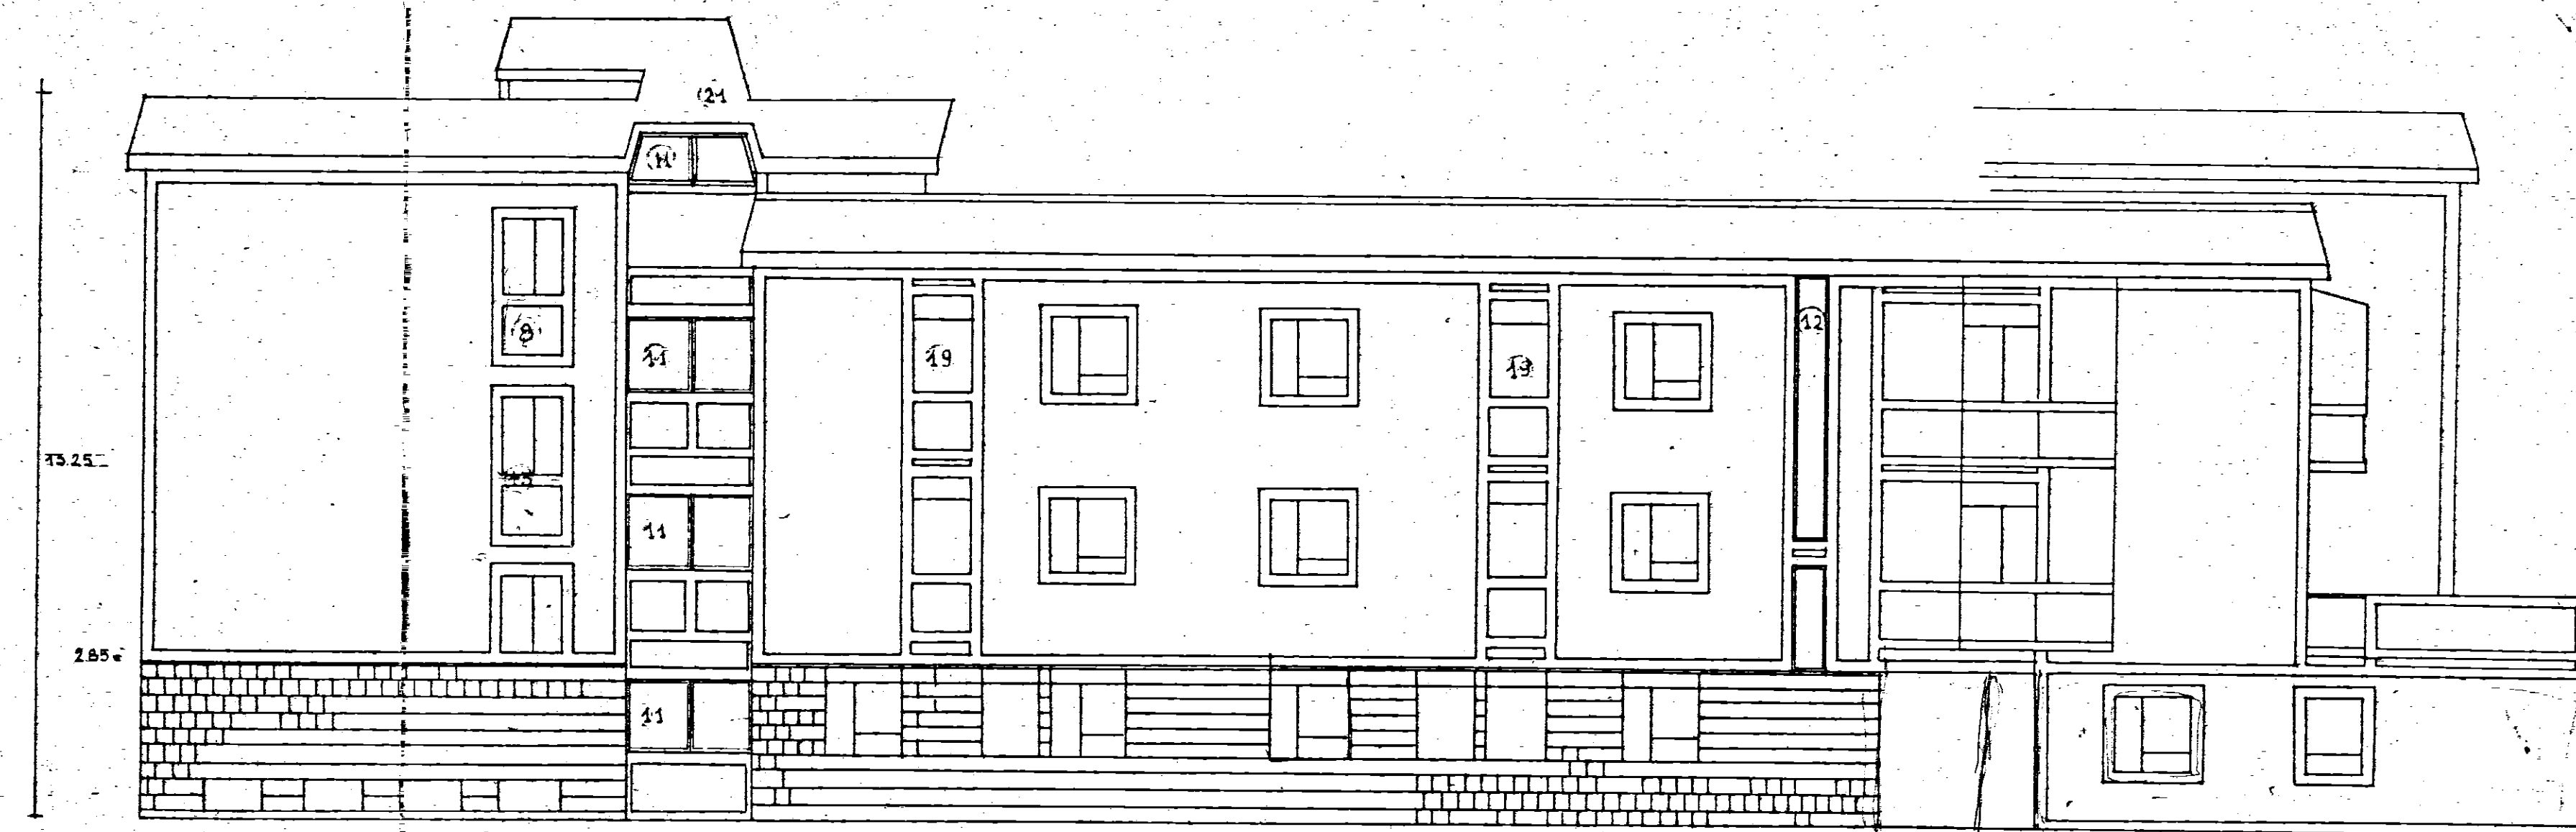

PROSPETTO A-B 1:100