



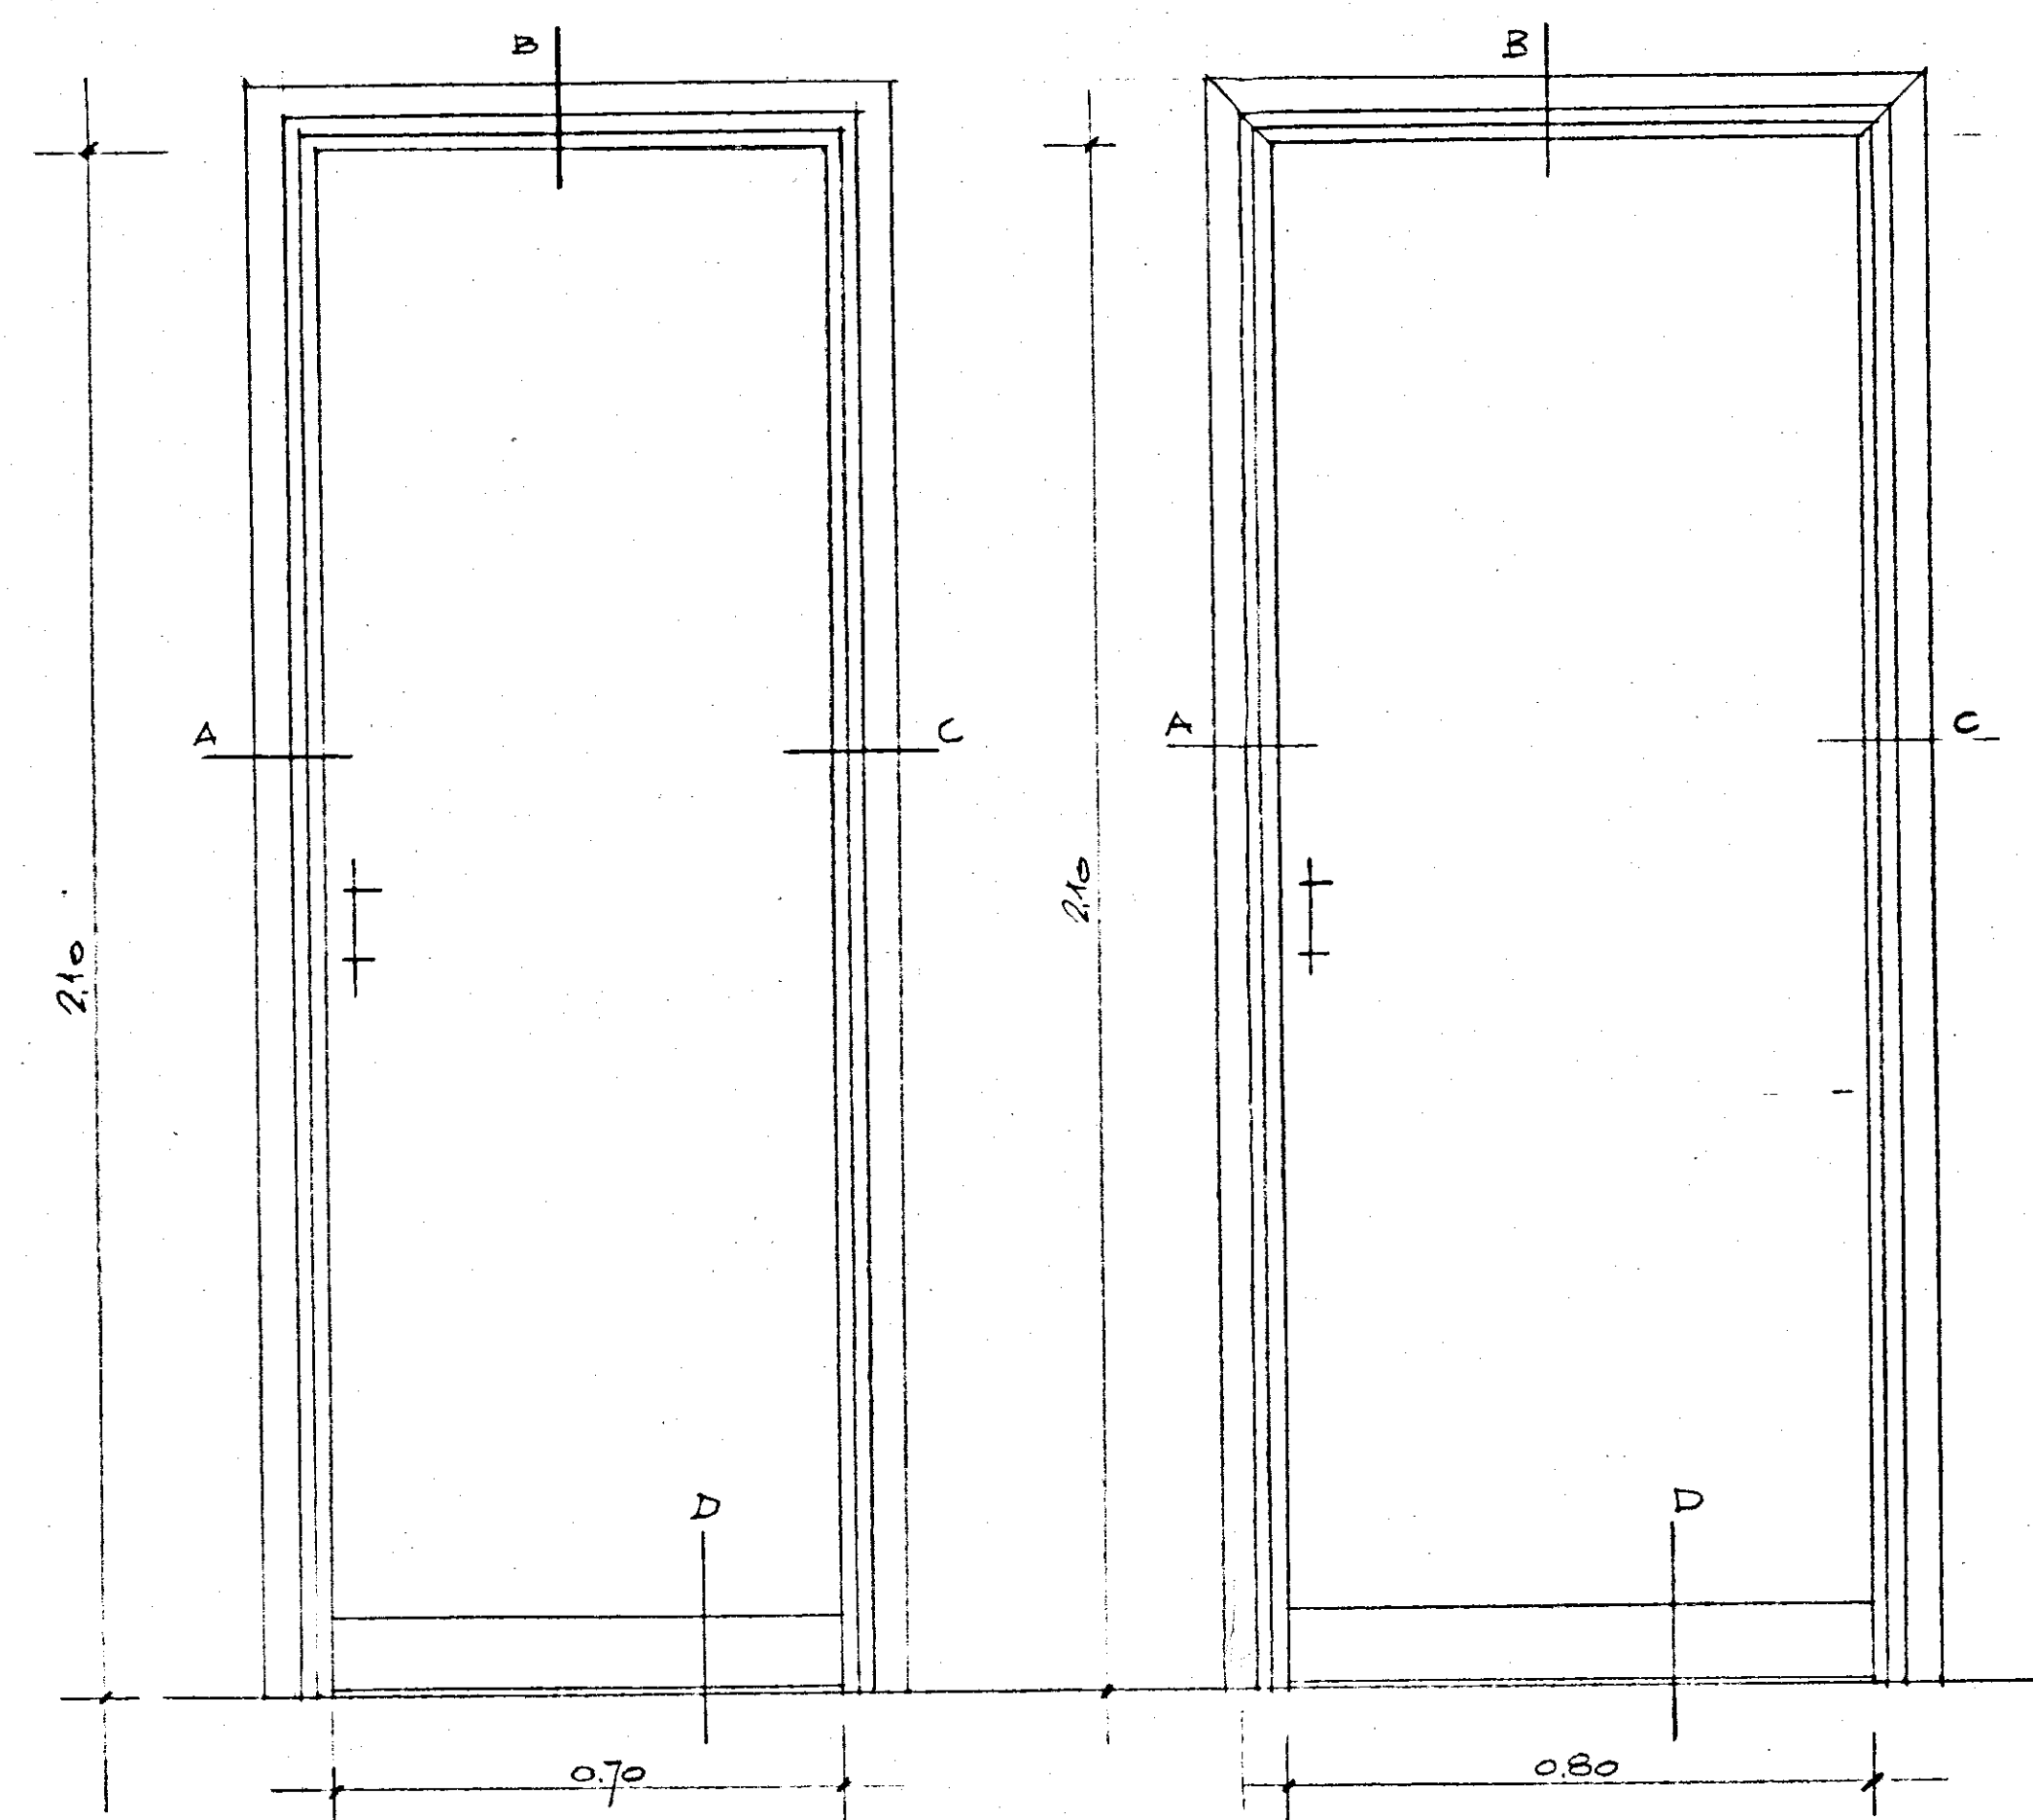


RAPP. 1:10

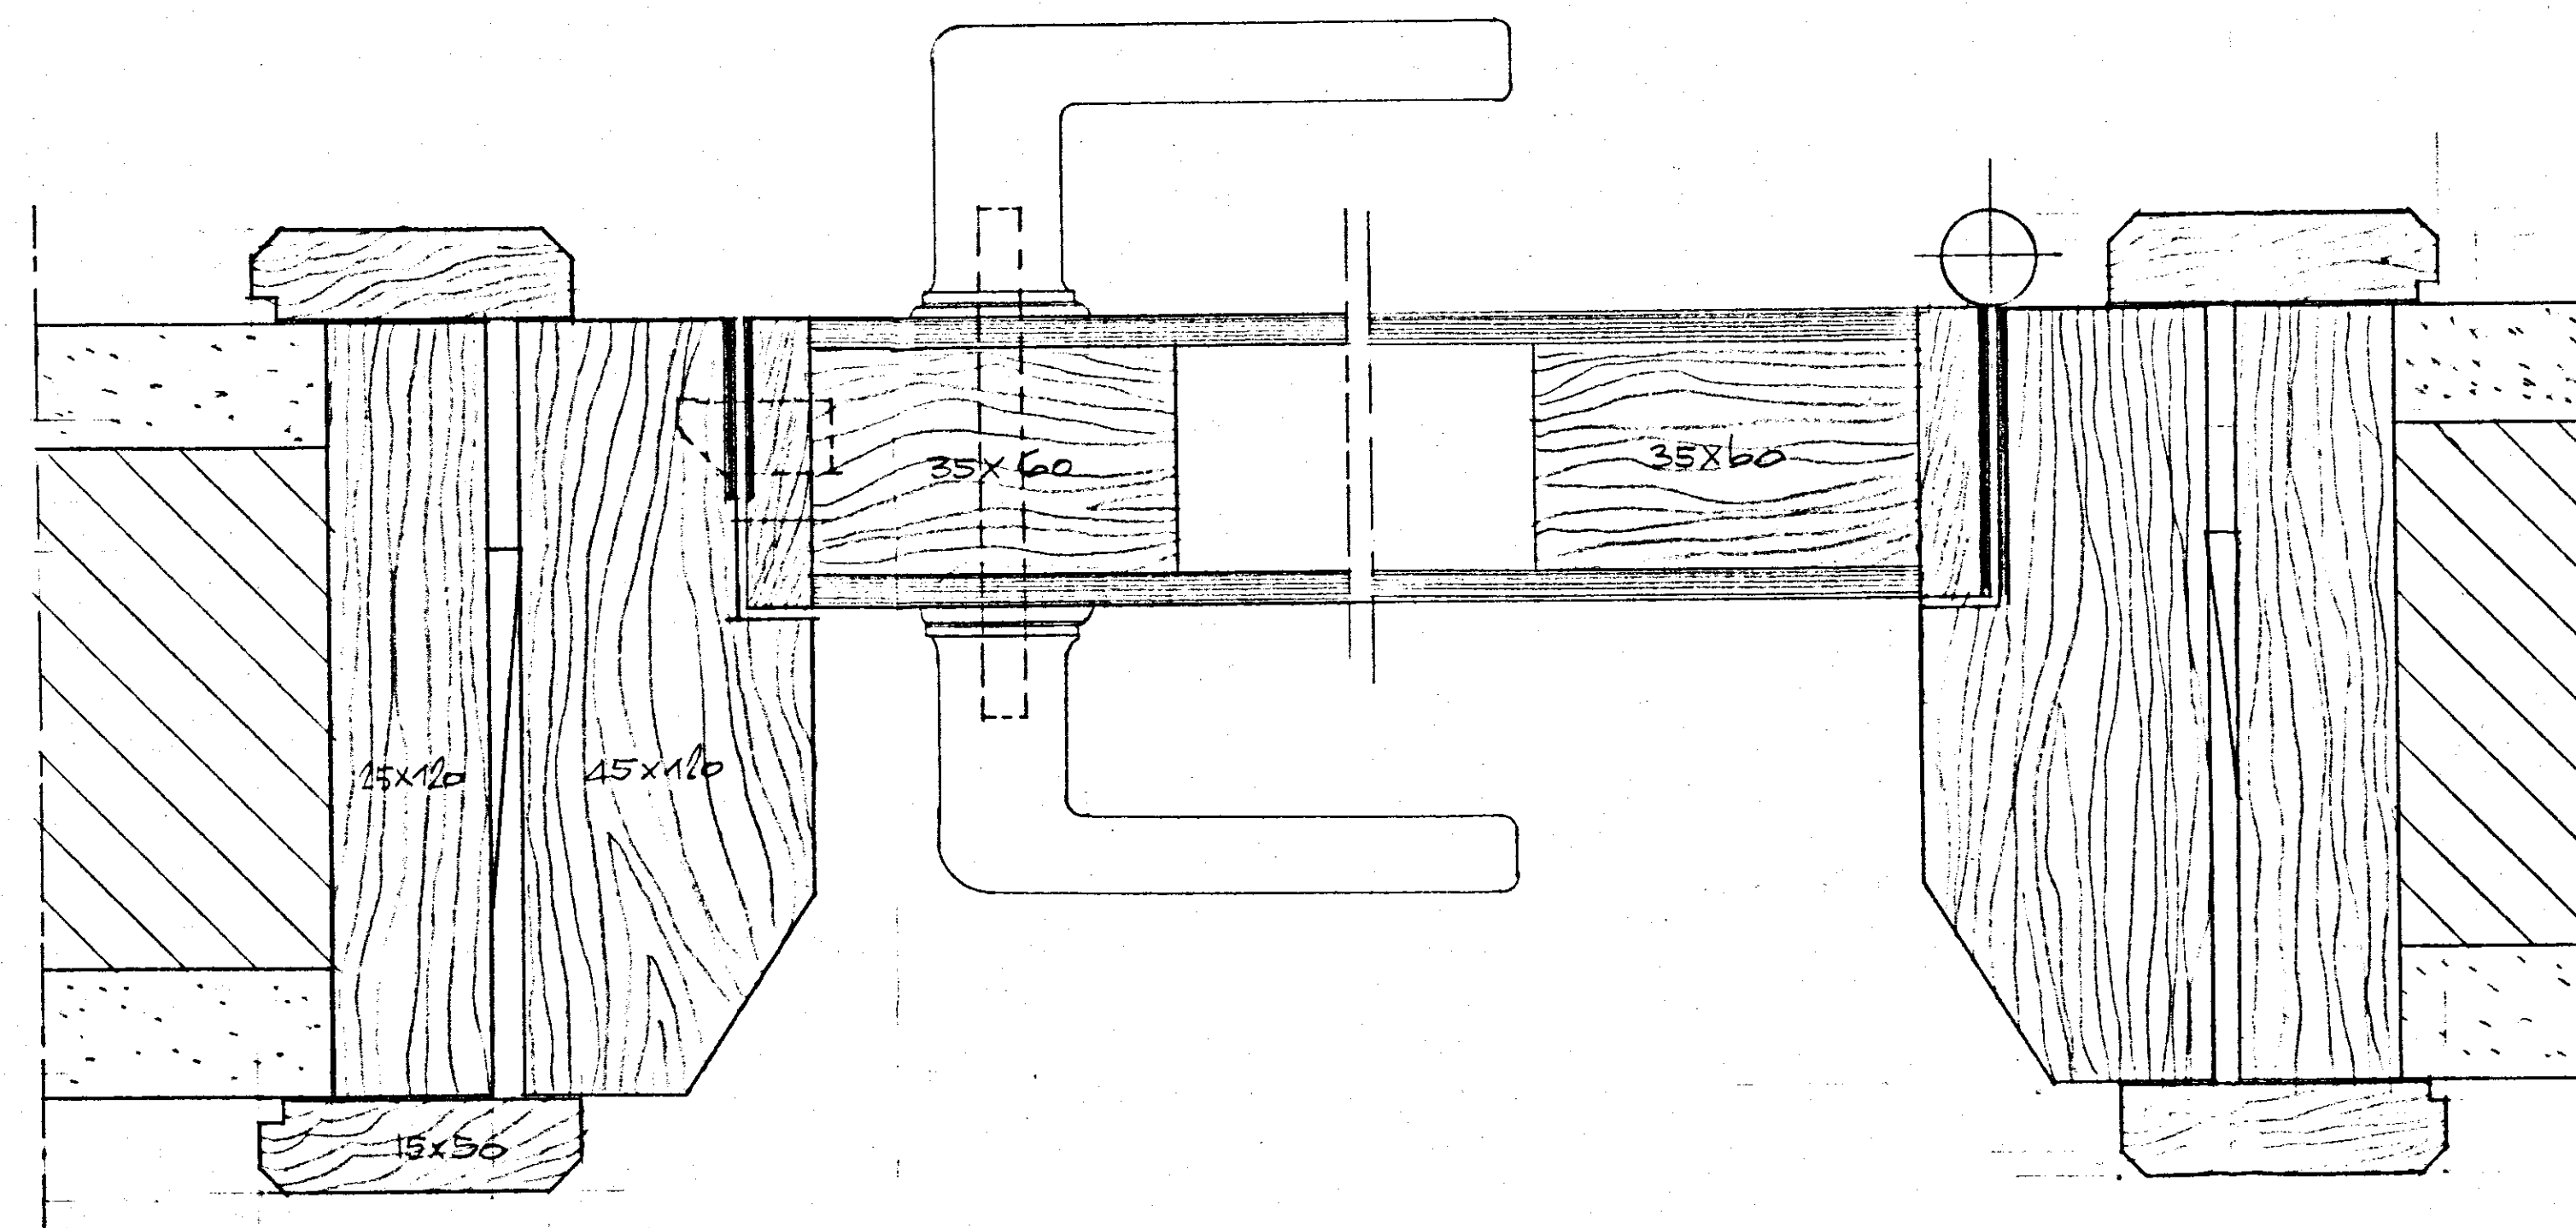


A

C

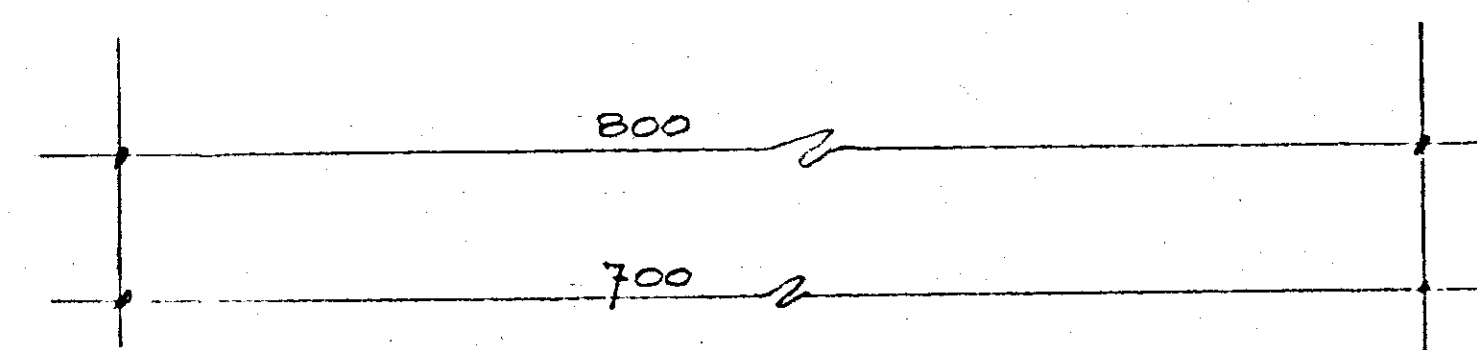

RAPP. AL VERO.

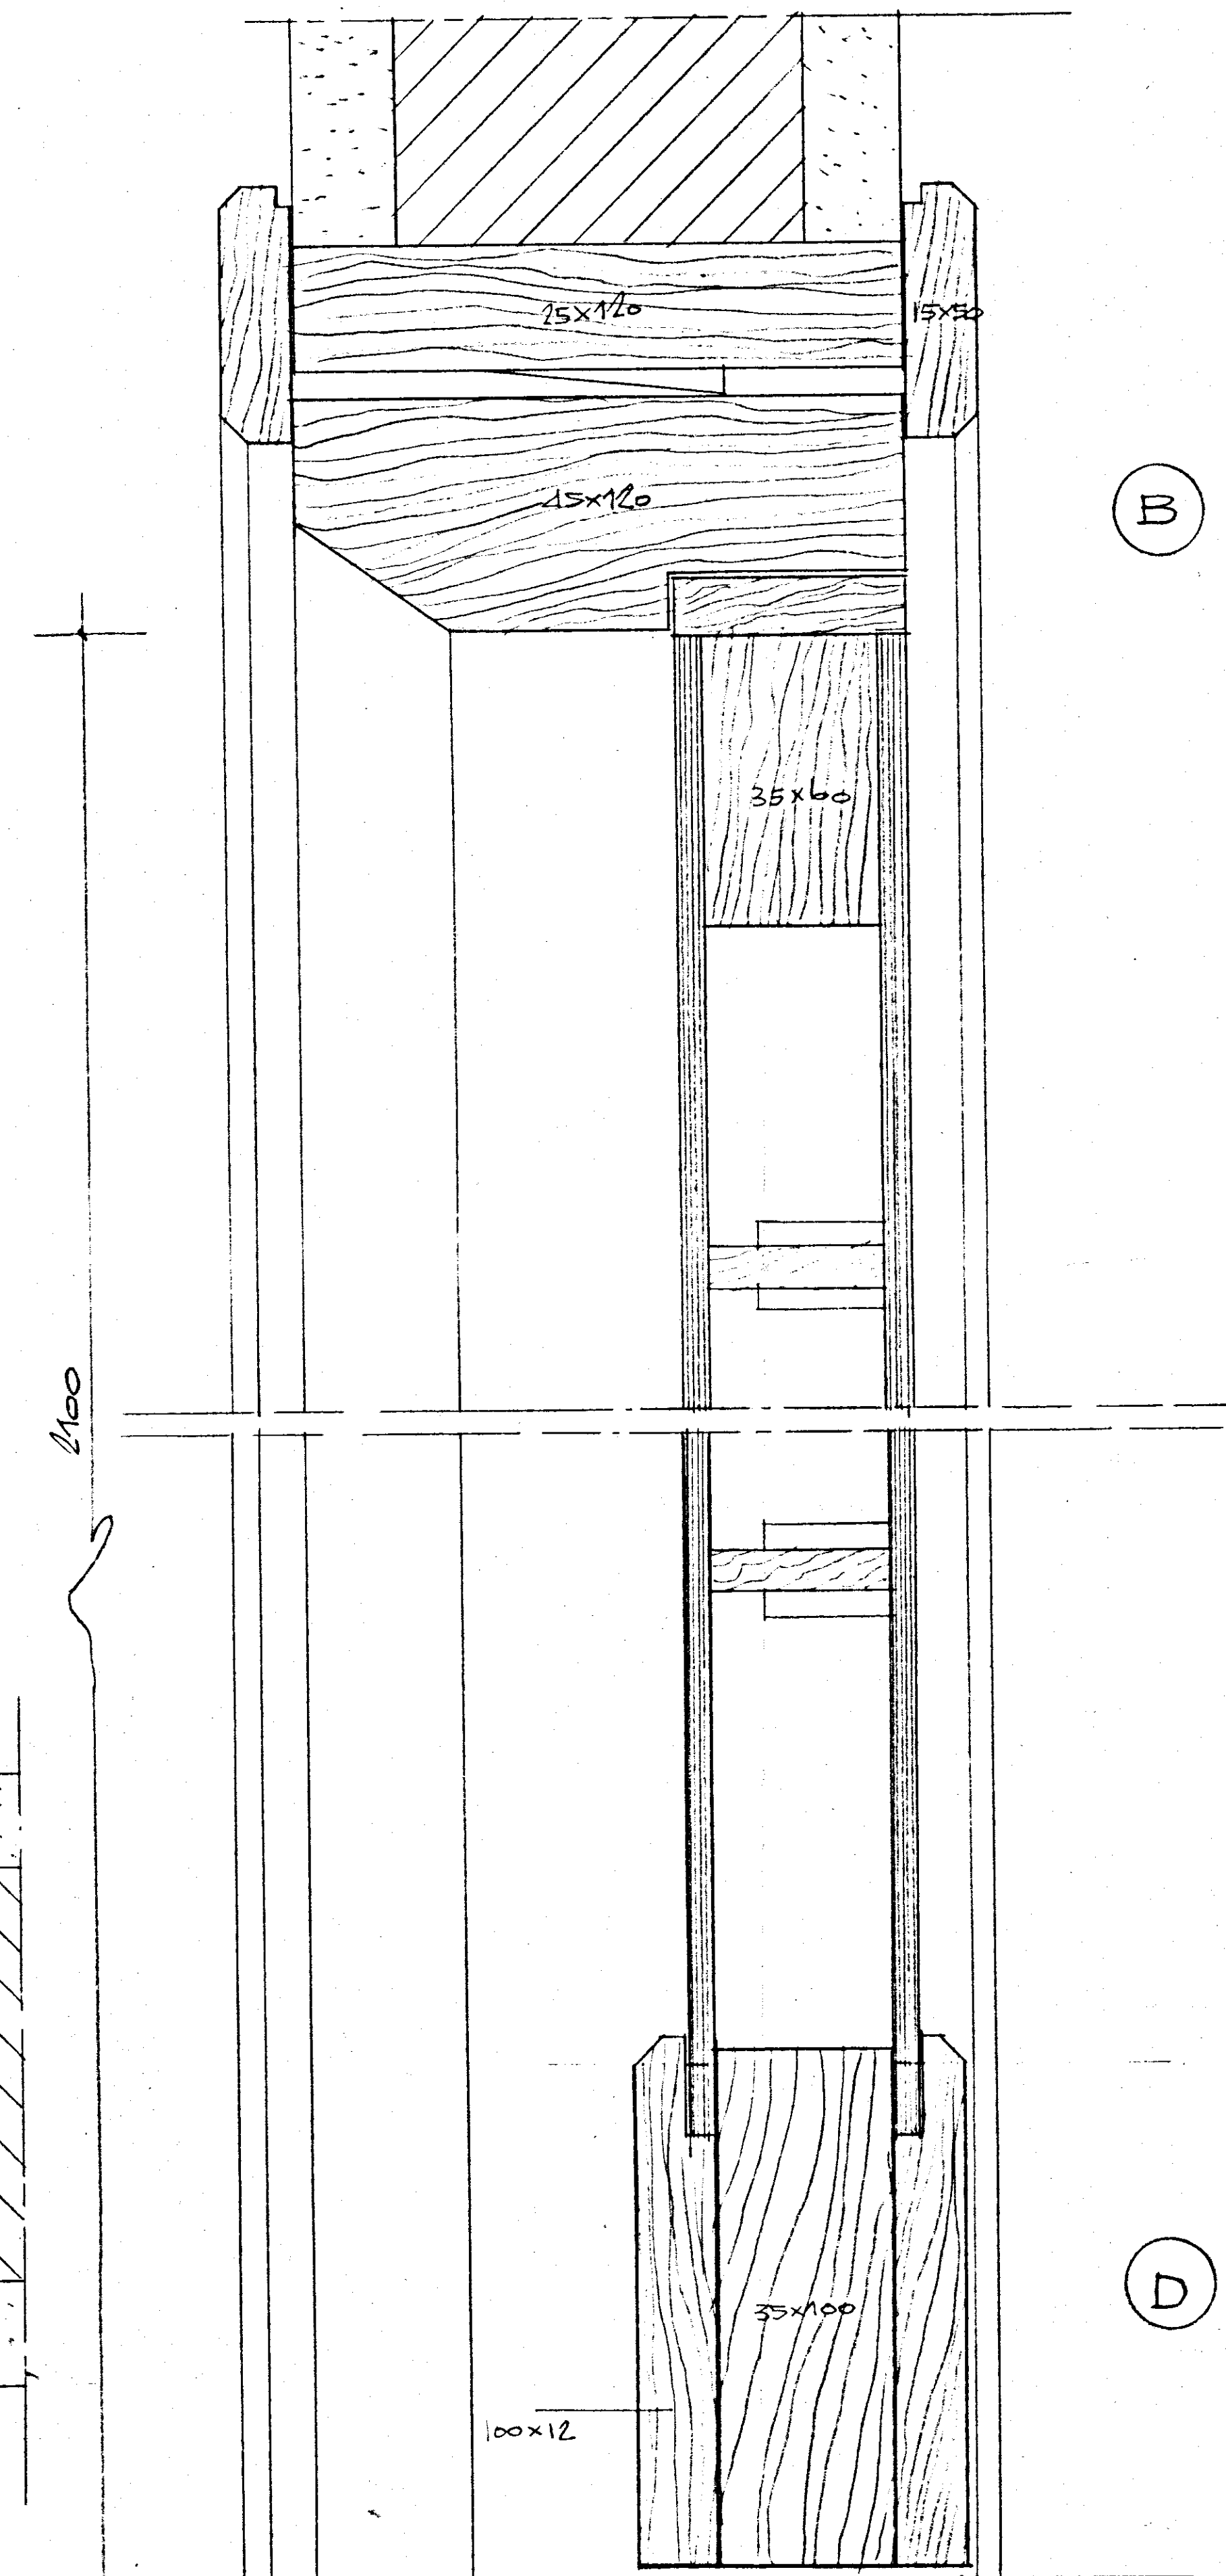

B

D

GESTIONE CASE LAVORATORI (legge 14-2-1963)		Intervento N° 1312		stazione appaltante I. A. C. P.	
QUARTIERE S. ELIA BRINDISI				data	1966
				gg	15
PROGETTO ESECUTIVO - LOTTO "A1" - FABBRICATO C PARTICOLARI PORTE IN LEGNO RAPP. 1:1/1:10				archivio	
				note	
EDILIZIA	Ing. G. Angelini	STRUTTURE	Ing. F. Piro		
EDILIZIA	Ing. M. Bolognesi	IMPIANTI	Ing. P. Fabretti		
EDILIZIA	Ing. U. Lenoci	PROGRAMMAZ.	Ing. A. Maldari		
EDILIZIA	Ing. I. Perrelli	PROGRAMMAZ.	Ing. L. Poli		
EDILIZIA	Ing. L. Poli	PROGRAMMAZ.	Ing. E. Romanazzi		
EDILIZIA	Ar. F. Pignatelli	COORDINATORE	Ing. A. Maldari		
EDILIZIA	Ar. G. Pinto	DIREZIONE LL	I. A. C. P.	controllo	visto