



PARTE CONTRARIO

IL COORDINATORE
DEI SERVIZI NUOVE COSTRUZIONI
(Dott. Arch. Pietro ORESTA)



IL COMMISSARIO STRAORDINARIO
(Dott. Ing. Erminio ELIA)

**istituto autonomo
case popolari**

— brindisi —

legge 8-8-1978 n. 457 V° biennio 1986/87
programma intervento n. 010-120-1
codice 5.16.74.010.01

tav. **7**


progetto per la costruzione di alloggi
popolari in **MESAGNE**
lotto comparto BLP piano di zona 157

ufficio
progettazione
I. A. C. P.
Brindisi


alloggi n. 16 da mq. 81

scala 1:100

SEZIONI

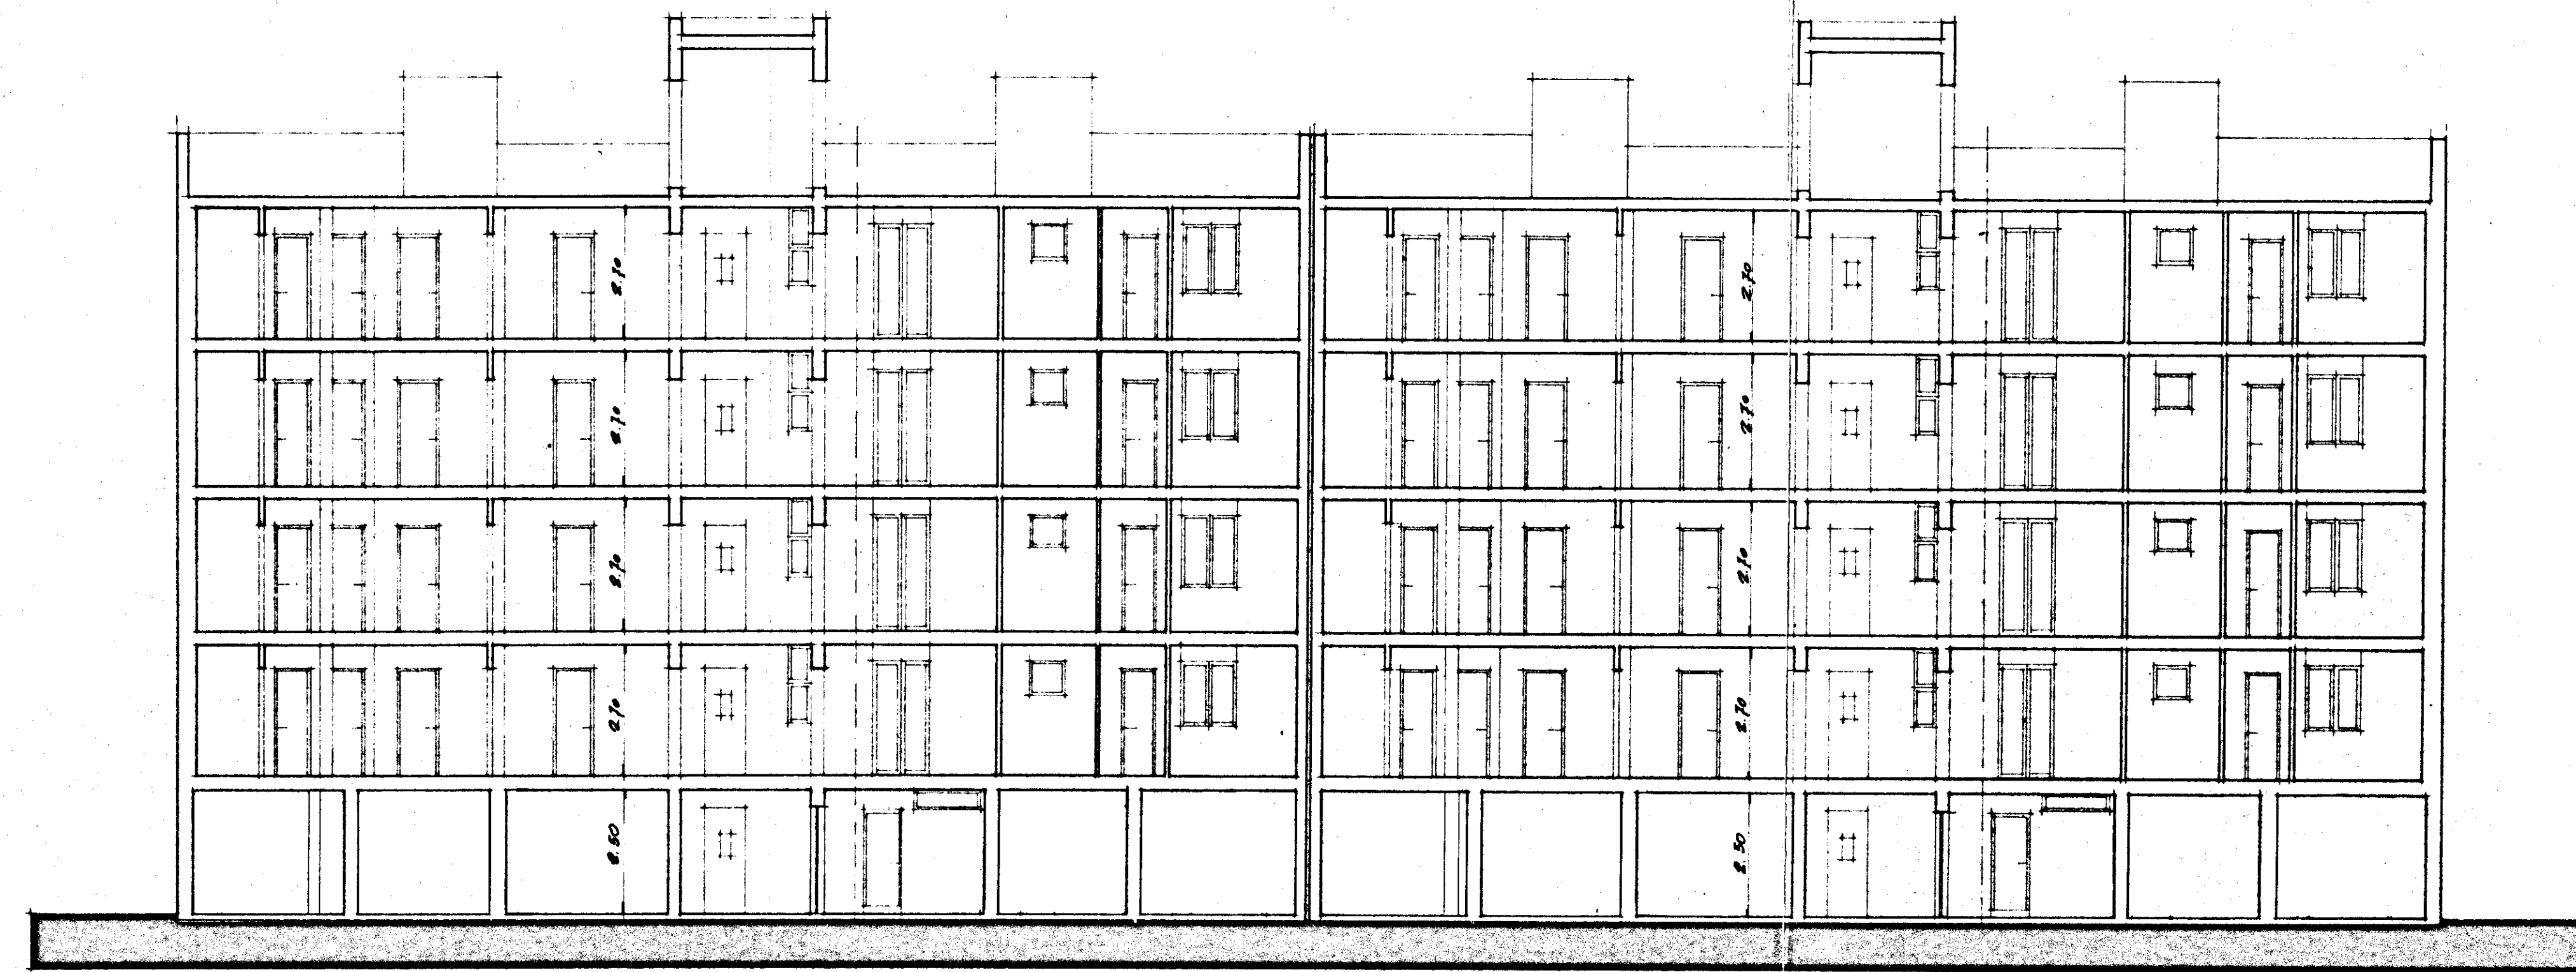

SEZIONE X - X

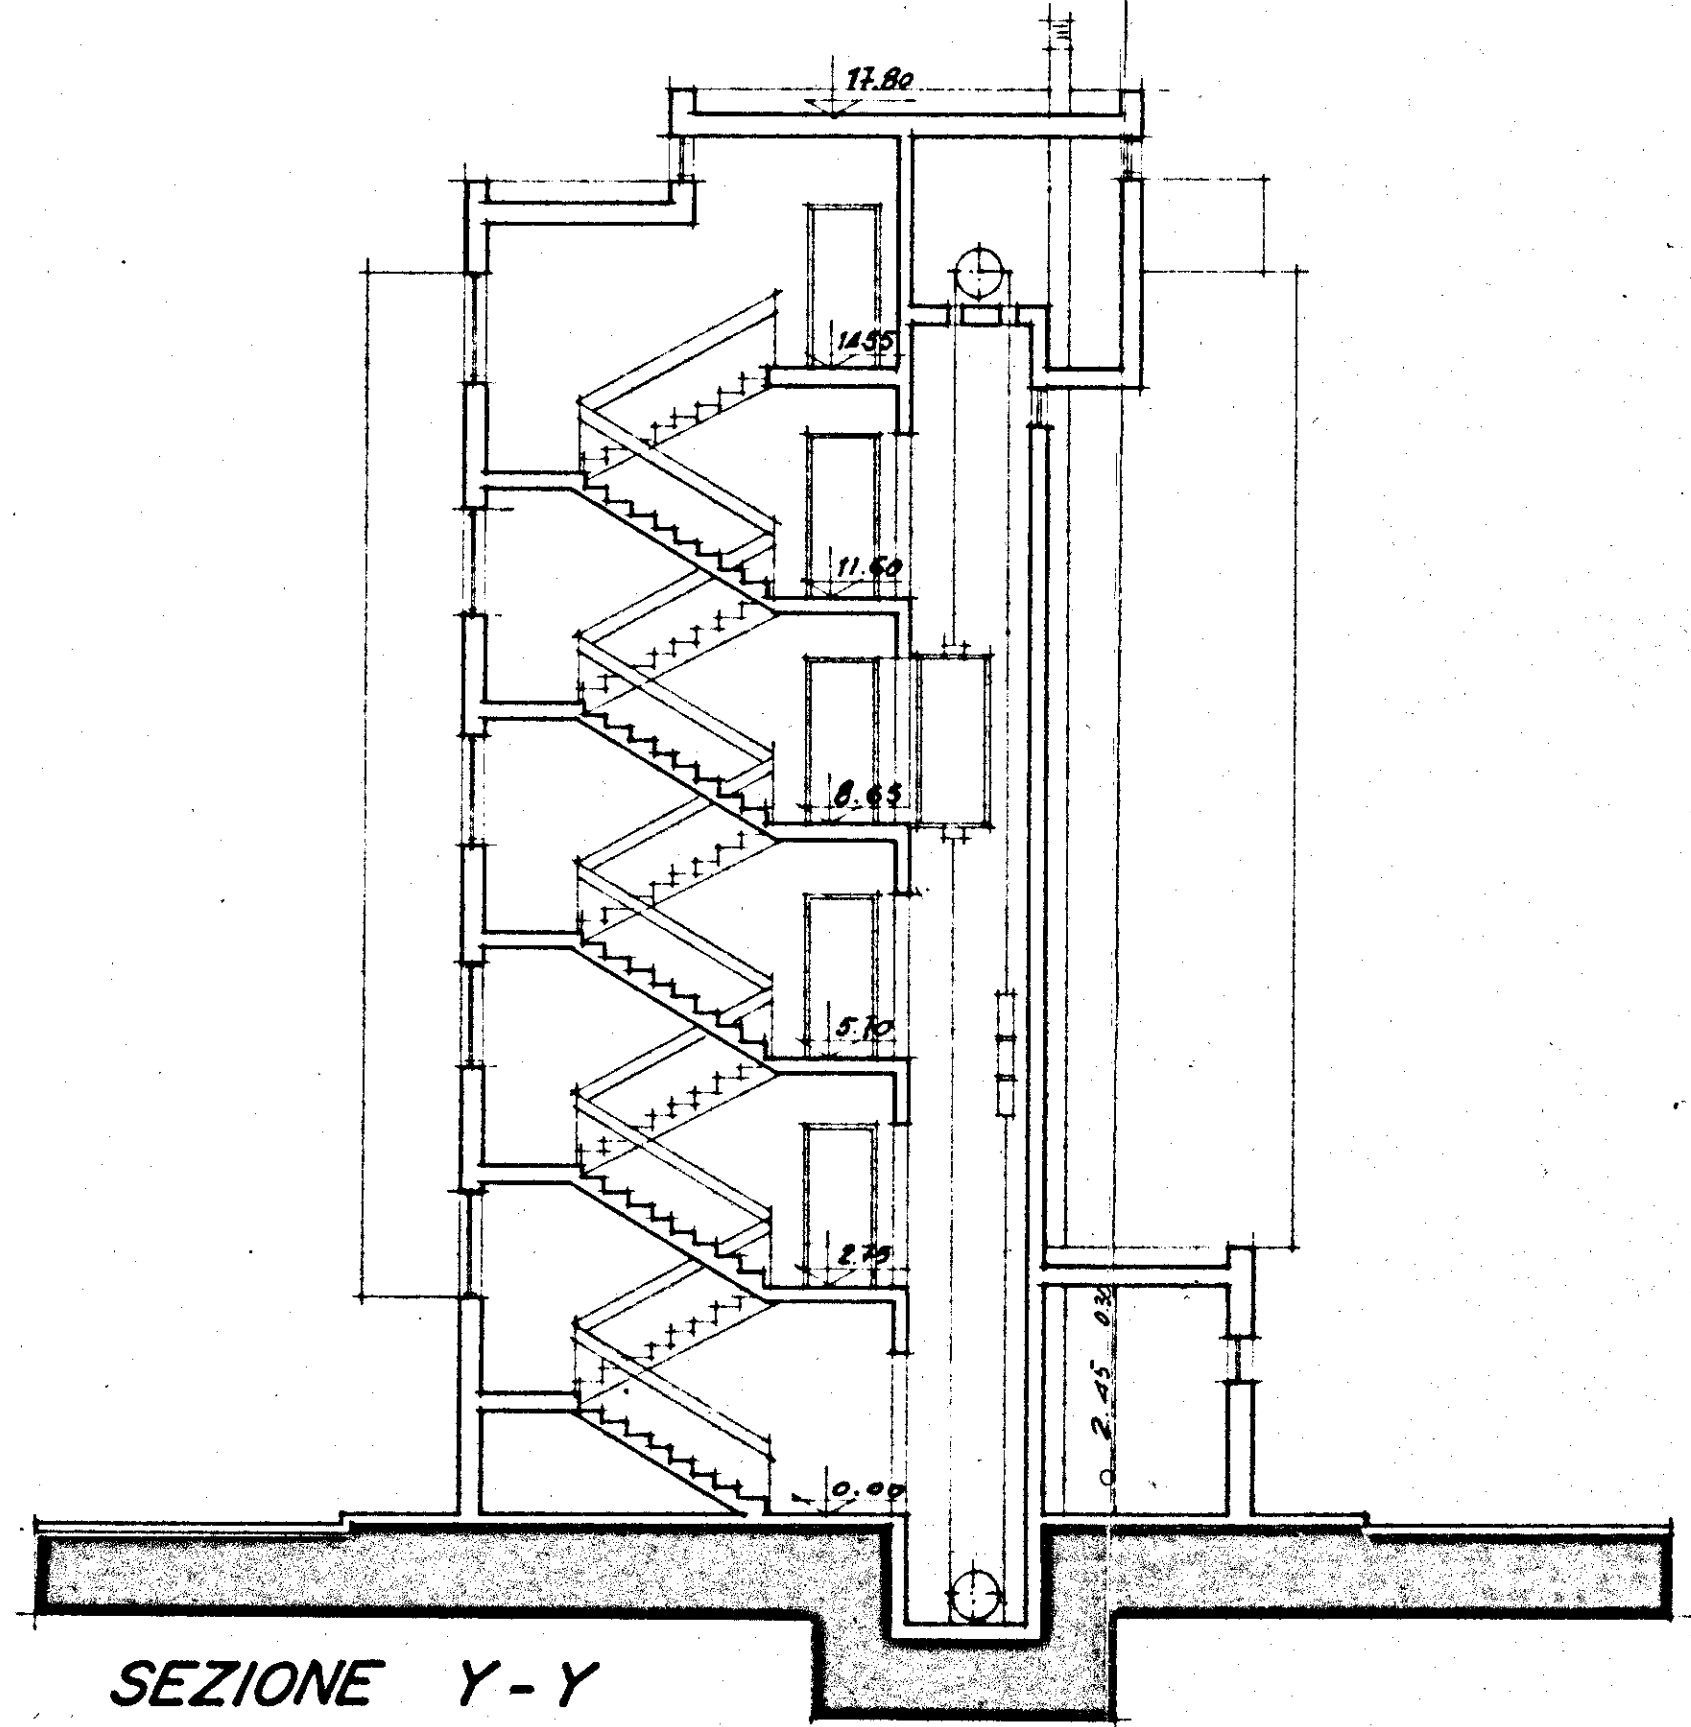

SEZIONE Y - Y