


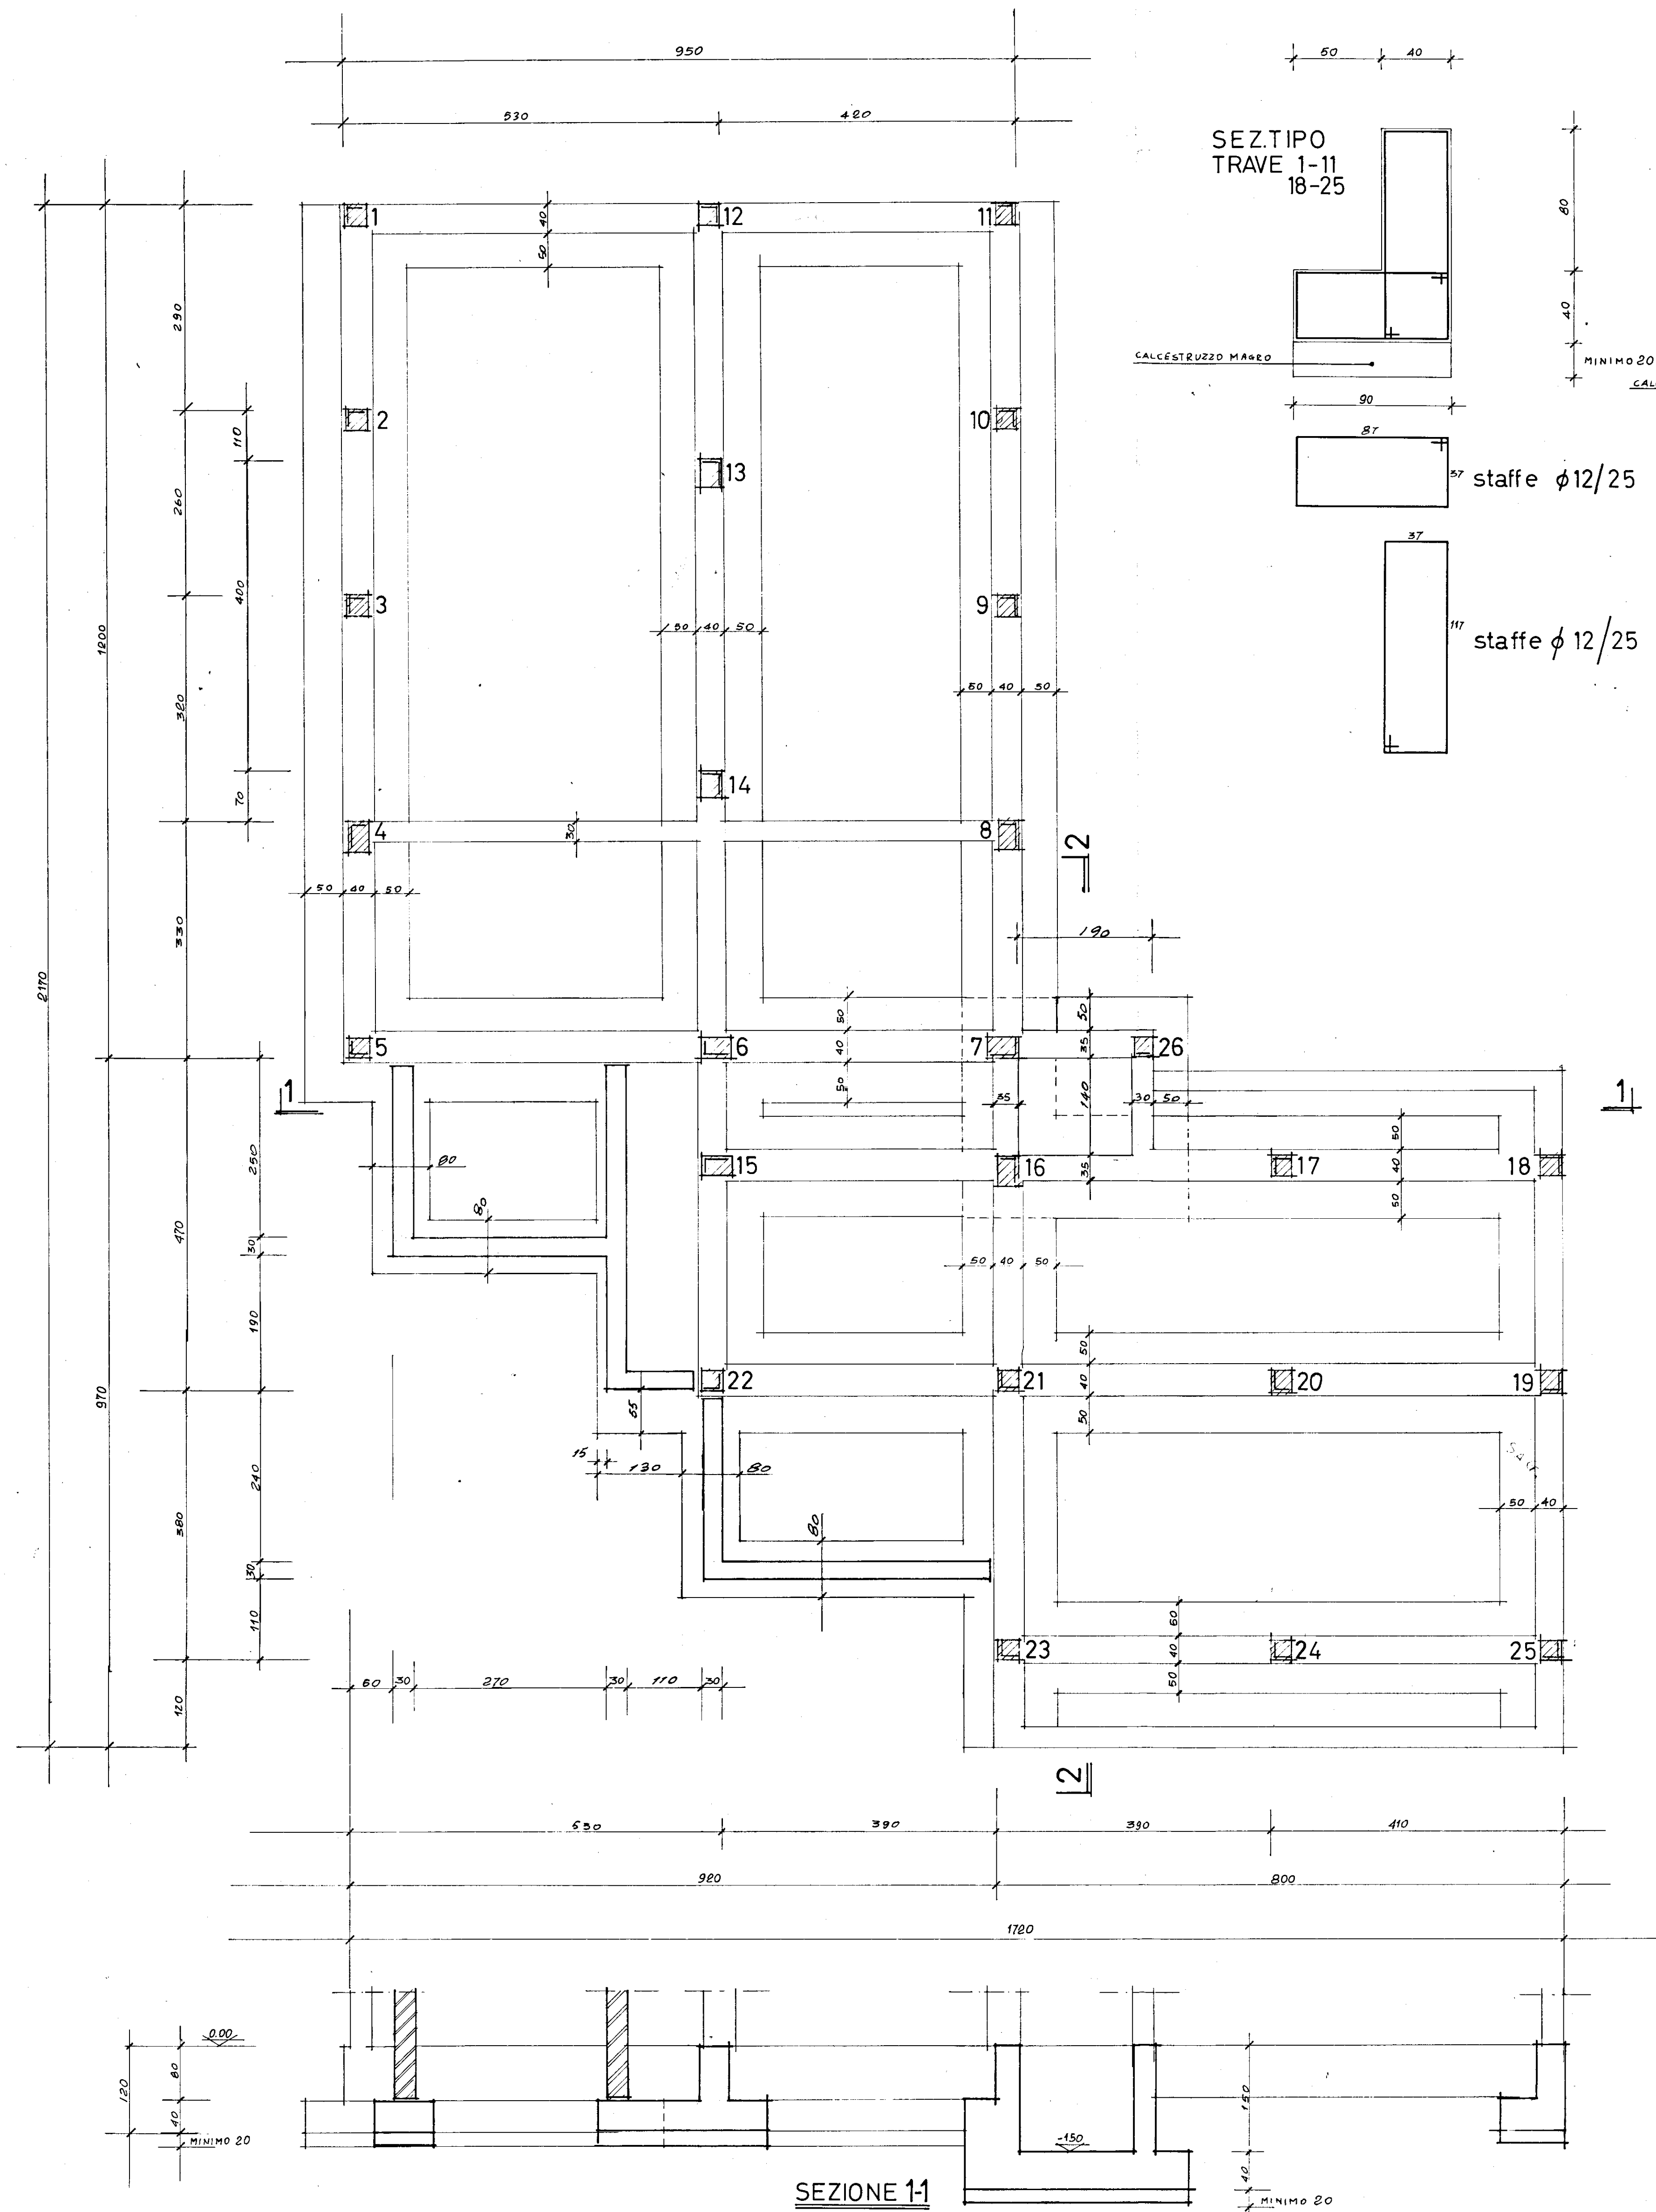


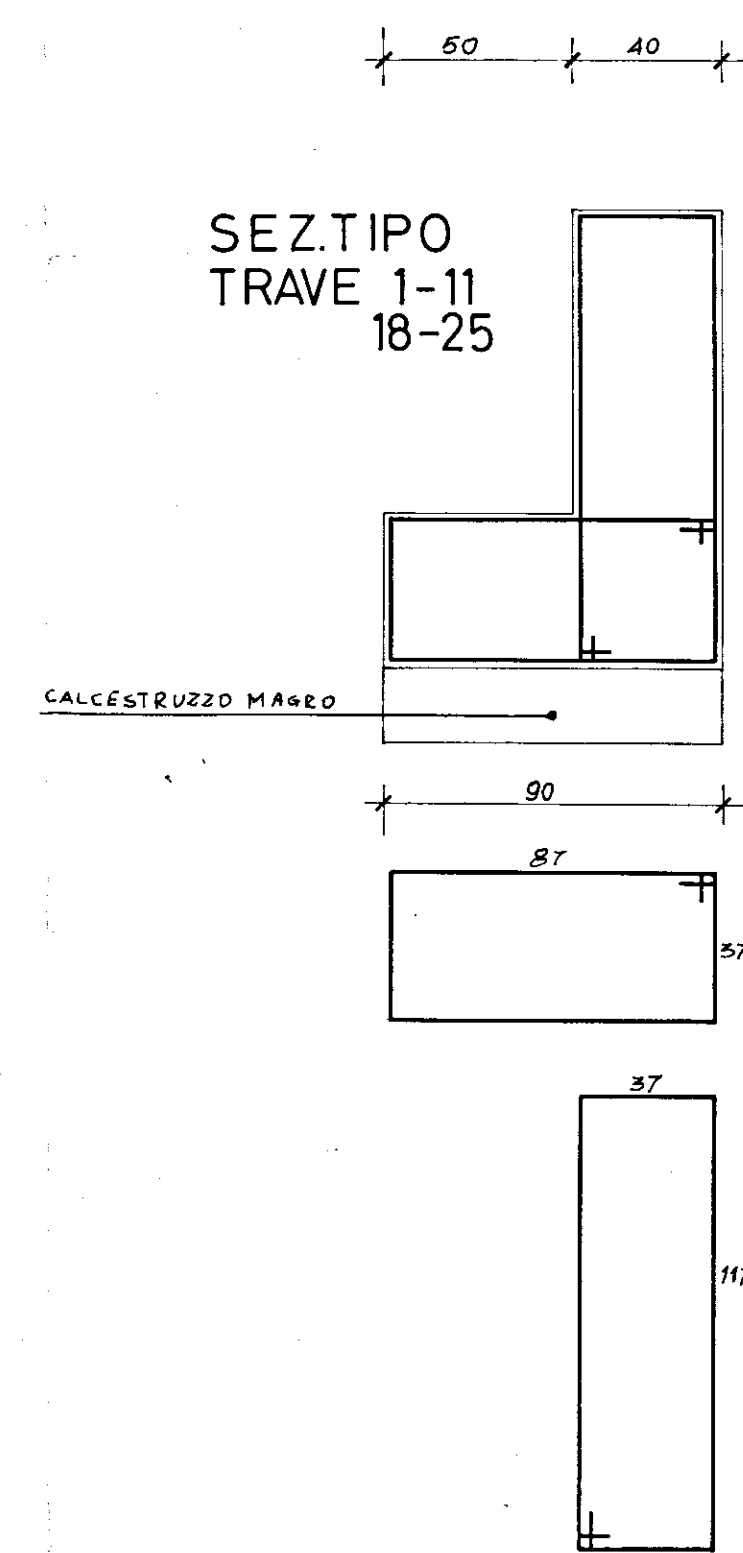

SEZ. TIPO
TRAVE 1-11
18-25

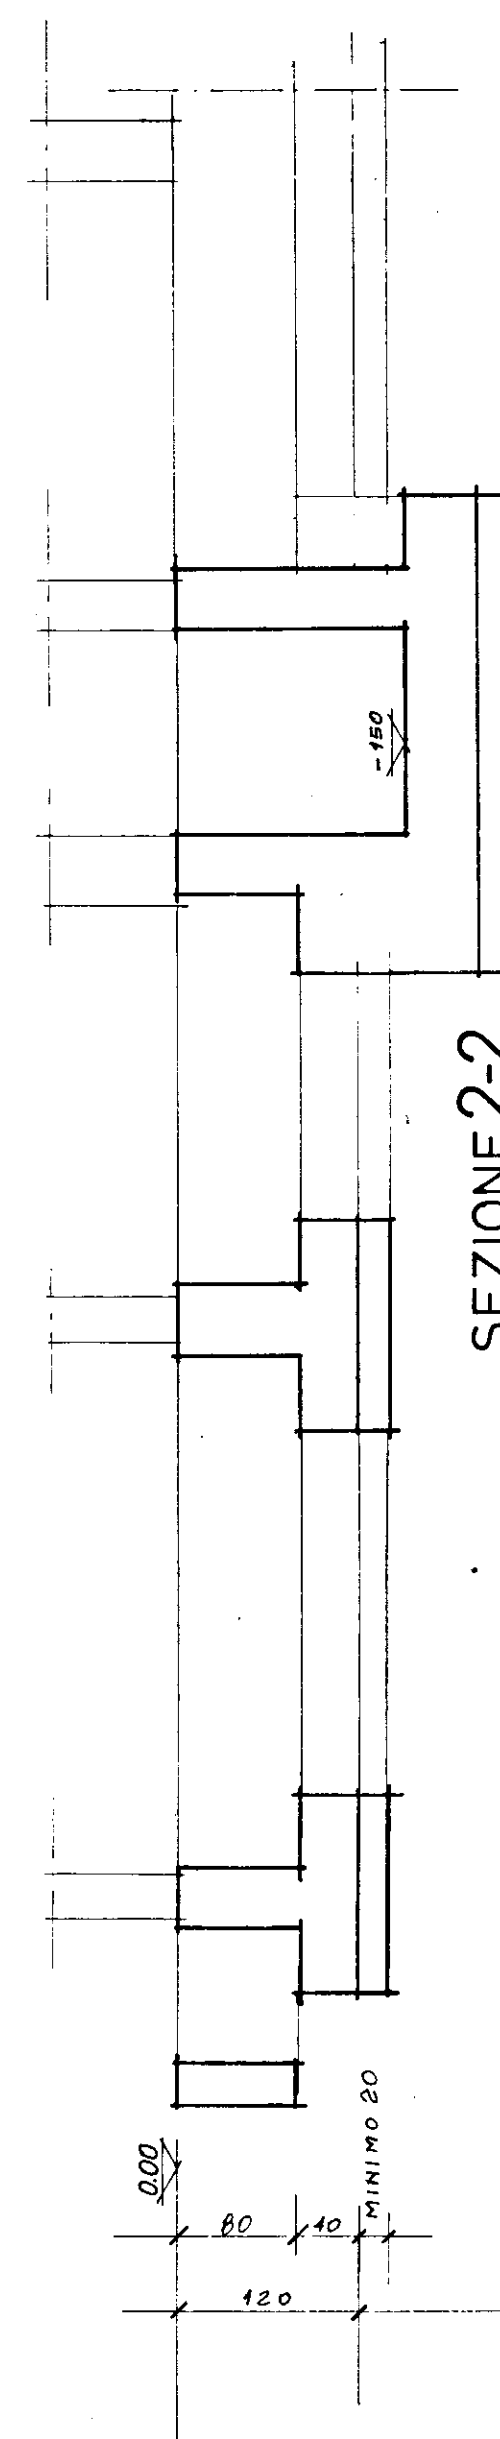

SEZ. TIPO
TRAVE 1-5
12-6
11-23
5-7
15-18
22-19
23-25

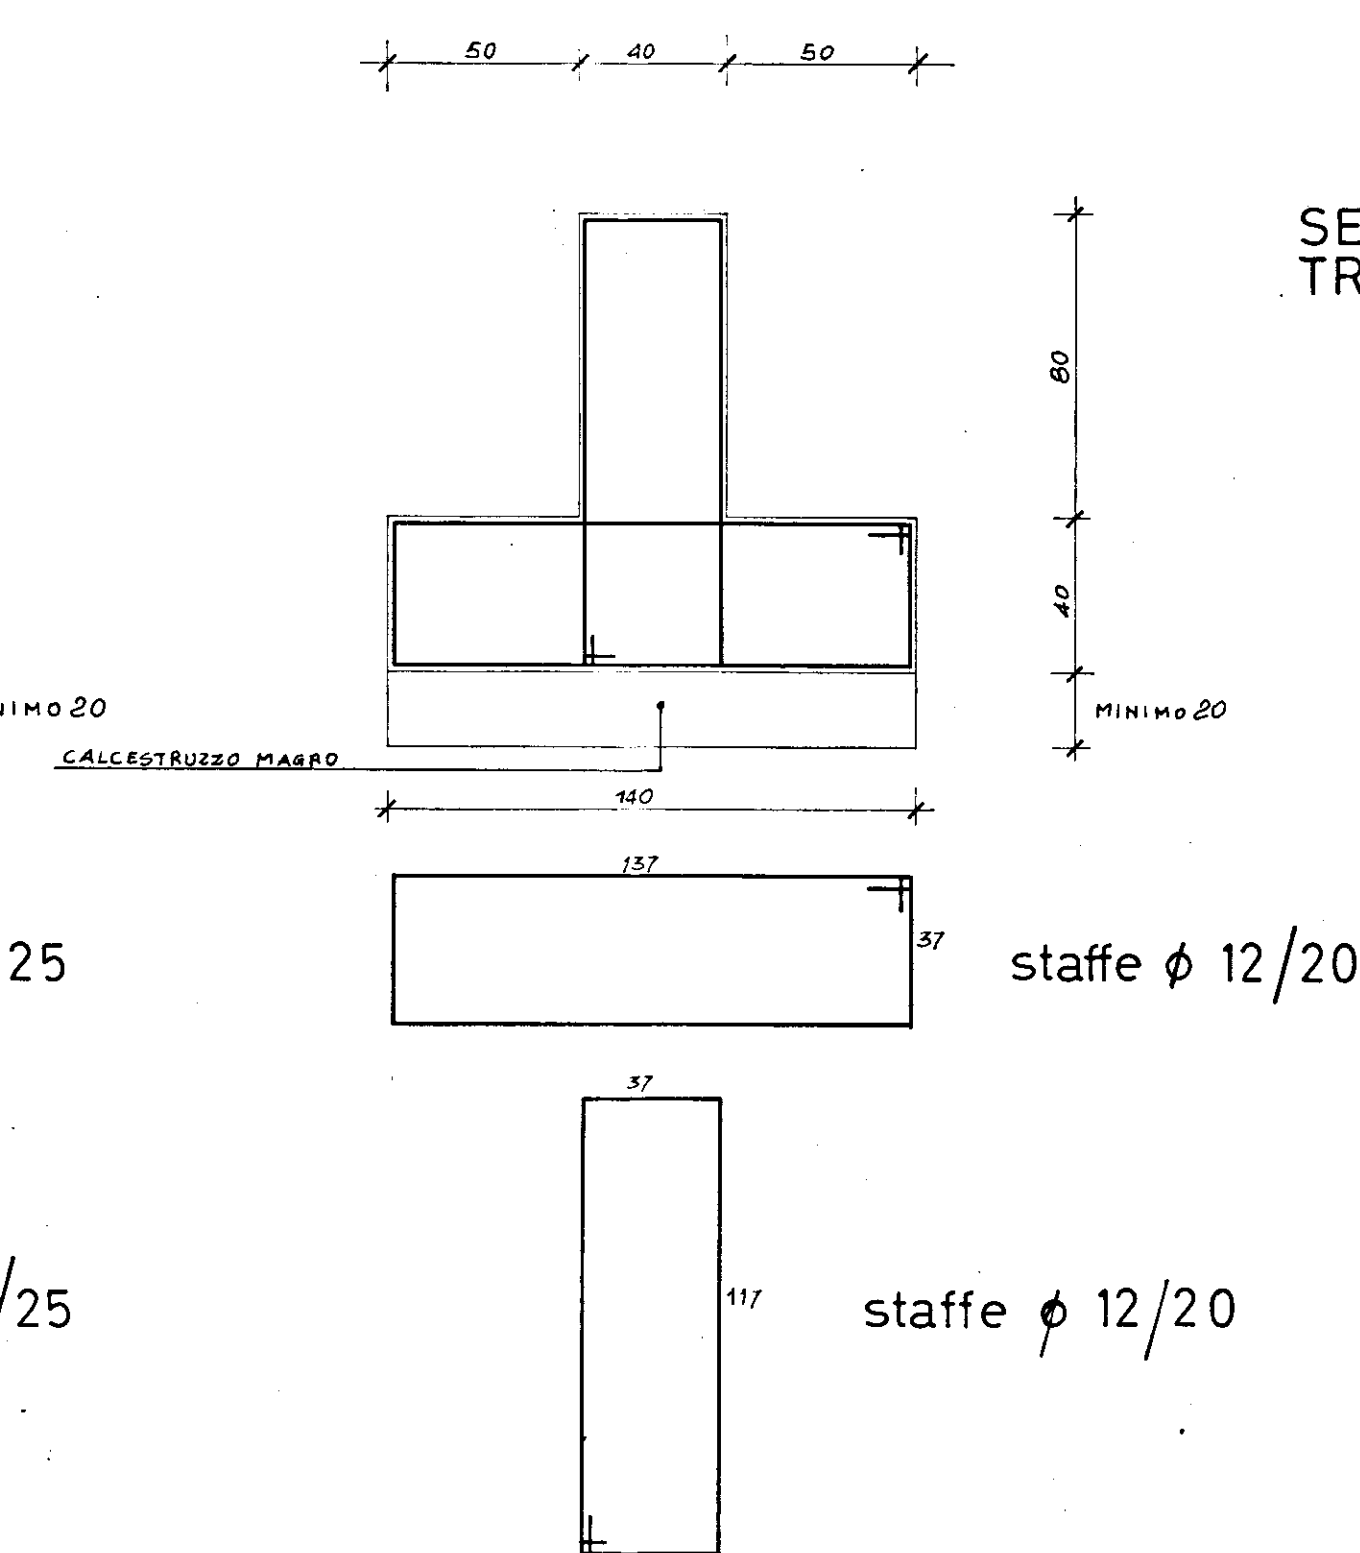

SEZIONE 1-1

SEZIONE 2-2

UFFICIO DEL GENIO CIVILE BRINDISI

Si attesta che in data del presente atti
risultati dopo aver passato questo Ufficio
di archivio della legge 8-11-1984 n. 108
di cui si è provveduto a depositare
il presente progetto in data 25 MAR 1983
Visto e autorizzato dall'Ufficio
della Provincia di Brindisi

Ing. PER ENNESTO PINTO
P. 108
N. 120

IMPRESA DI COSTRUZIONI
CAPETO ANTONIO
BRINDISI

ISTITUTO AUTONOMO CASE POPOLARI BRINDISI			
alloggi popolari a.s. elia	dis. da	firmato	data
brindisi - fabb. n. 60%	visto da		MAR. 1983
FABBRICATO "A"	scala	av. n.	1
CARPENTERIA	1:50		
FONDAZIONI	c.s. ing. p. pinto		
Impresa geom. a. capeto			