

ISTITUTO AUTONOMO CASE POPOLARI
PER LA PROVINCIA DI BRINDISI


Costruzione di 108 abitazioni per
LAVORATORI AGRICOLI DIPENDENTI
S. MICHELE SALENTINO

PROSPETTI SCALA 1:100


PROSPETTO ANTERIORE



PROSPETTO POSTERIORE

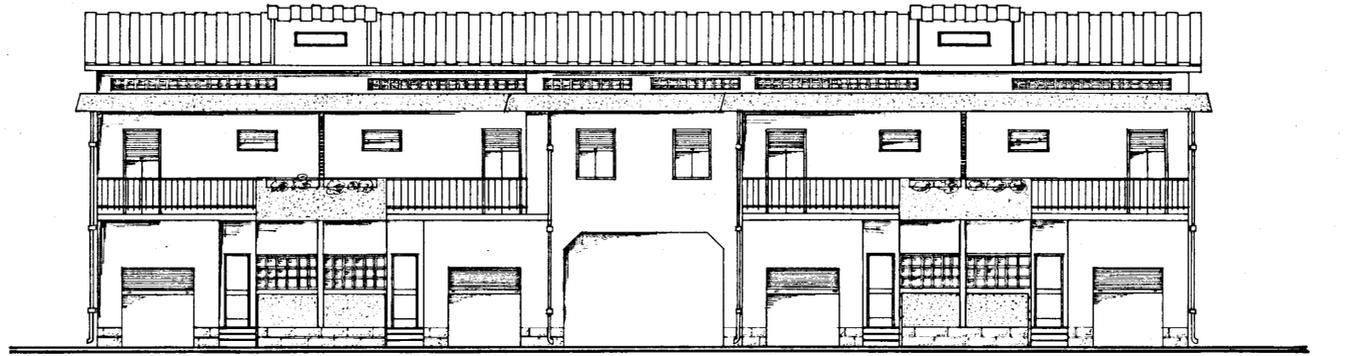

FIANCO

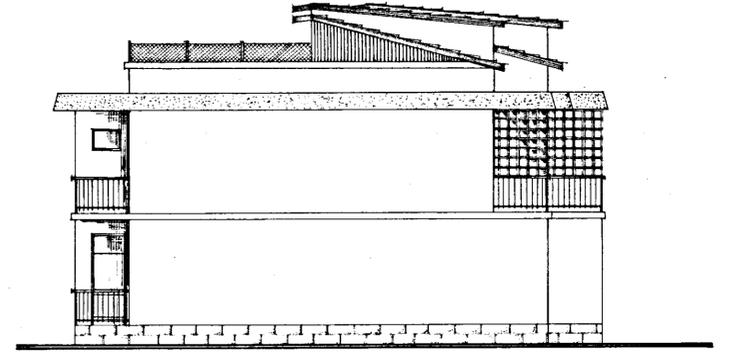

SEZIONE A-A

