


ARCH. DINO PEZZUTO-ING. V.G. COLAIANNI		BARI VIA MELO
C. E. P. BRINDISI QUARTIERE COORDINATO RIONE "PARADISO" CALCOLE IN CEMENTO ARMATO		TEL. 1989
PARTICOLARE BALCONI - PIATTABANDE - SCALE		16-7-59
RAPRI 1:50 - 1:20		2787

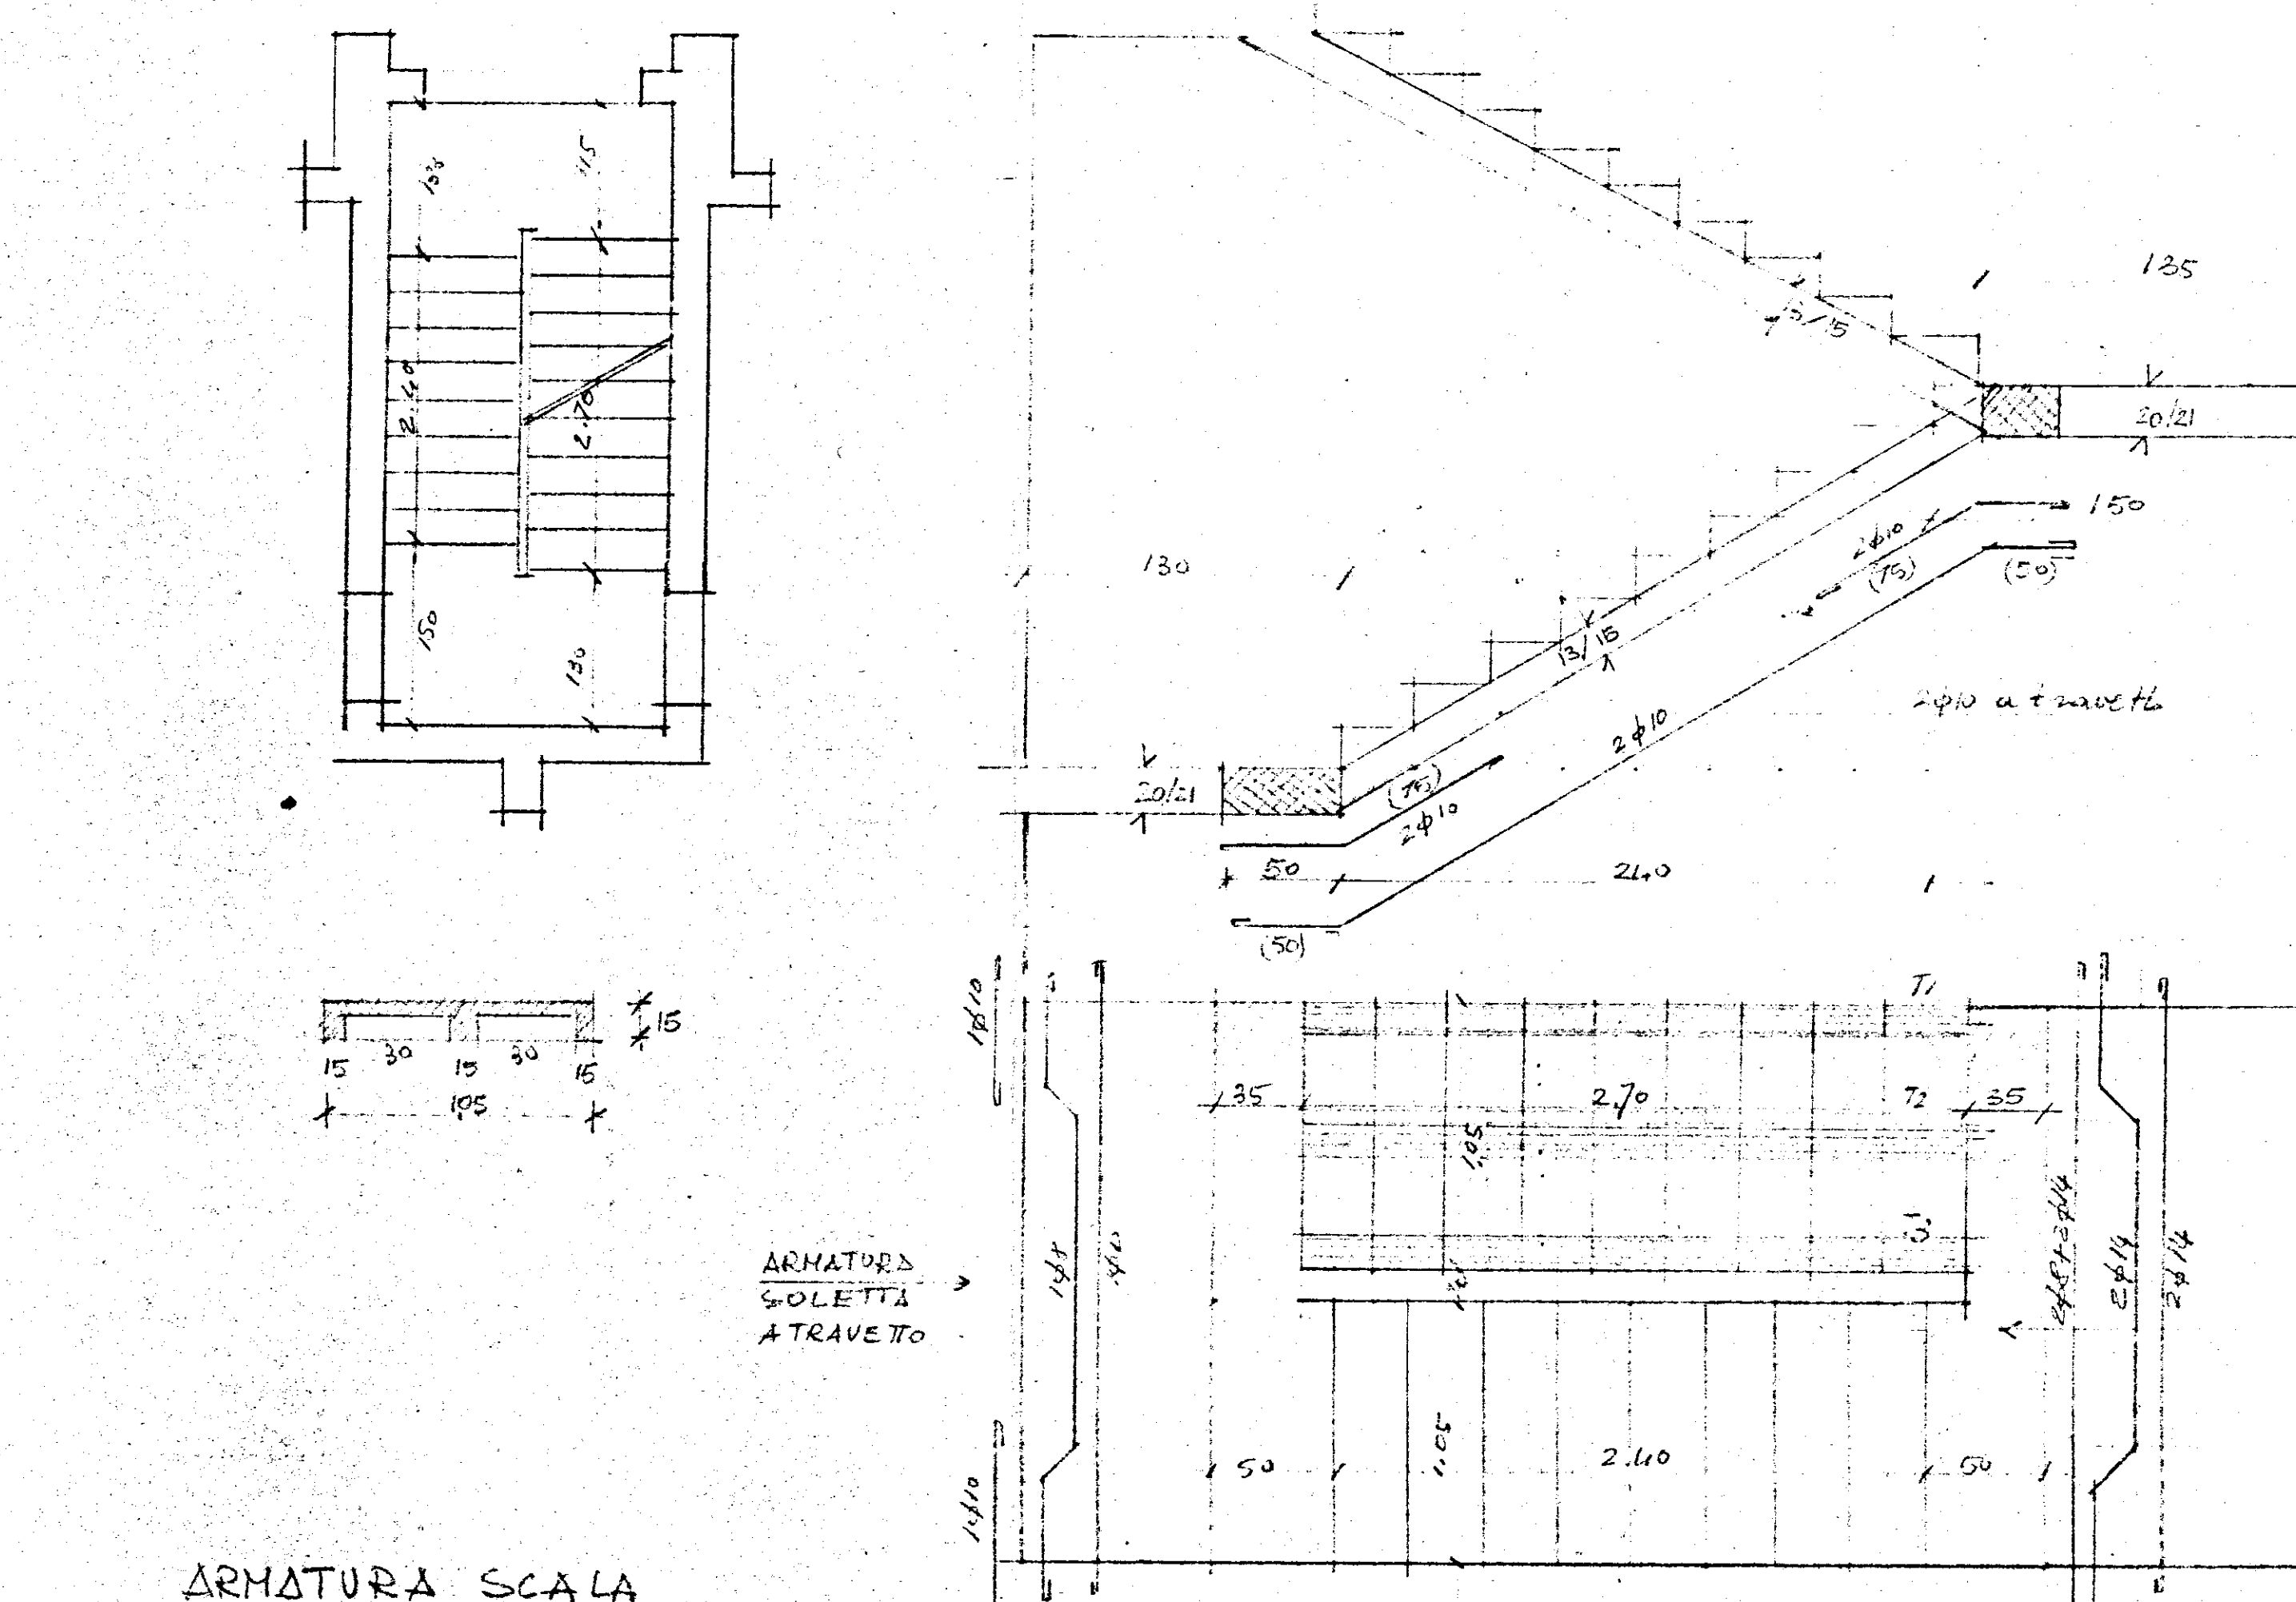

17 AGO. 1959

Ing. VITO GIORGIO COLAIANNI