


GESTIONE CASE LAVORATORI (legge 14-2-1963)		Intervento N° 1312		stazione appaltante <b>I A C P</b>	
QUARTIERE SELIA BRINDISI				9	
LOTTO A <sub>2</sub> edifici tipo D n. 5-8-9 piazza piazza Isprazza 1:50				ELETTRICO	
EDILIZIA	Ing. Angelini	STRUTTURE	Ing. F. Pire	note	
EDILIZIA	Ing. M. Biagetti	IMPIANTI	Ing. P. Fabretti		
EDILIZIA	Ing. L. Bonacc	PROGRAMMAZ	Ing. A. Maiorani		
EDILIZIA	Ing. P. Perini	PROGRAMMAZ	Ing. L. Poli		
EDILIZIA	Ing. L. Pizzi	PROGRAMMAZ	Ing. E. Romanazzi		
EDILIZIA	Ar. F. Pignatelli	COORDINATORE	Ing. A. Maltoni		
EDILIZIA	Ar. G. Pisto	DIREZIONE LL.	I. A. C. P.	controllo	visto
STRUTTURE	Ing. F. Alonzi				

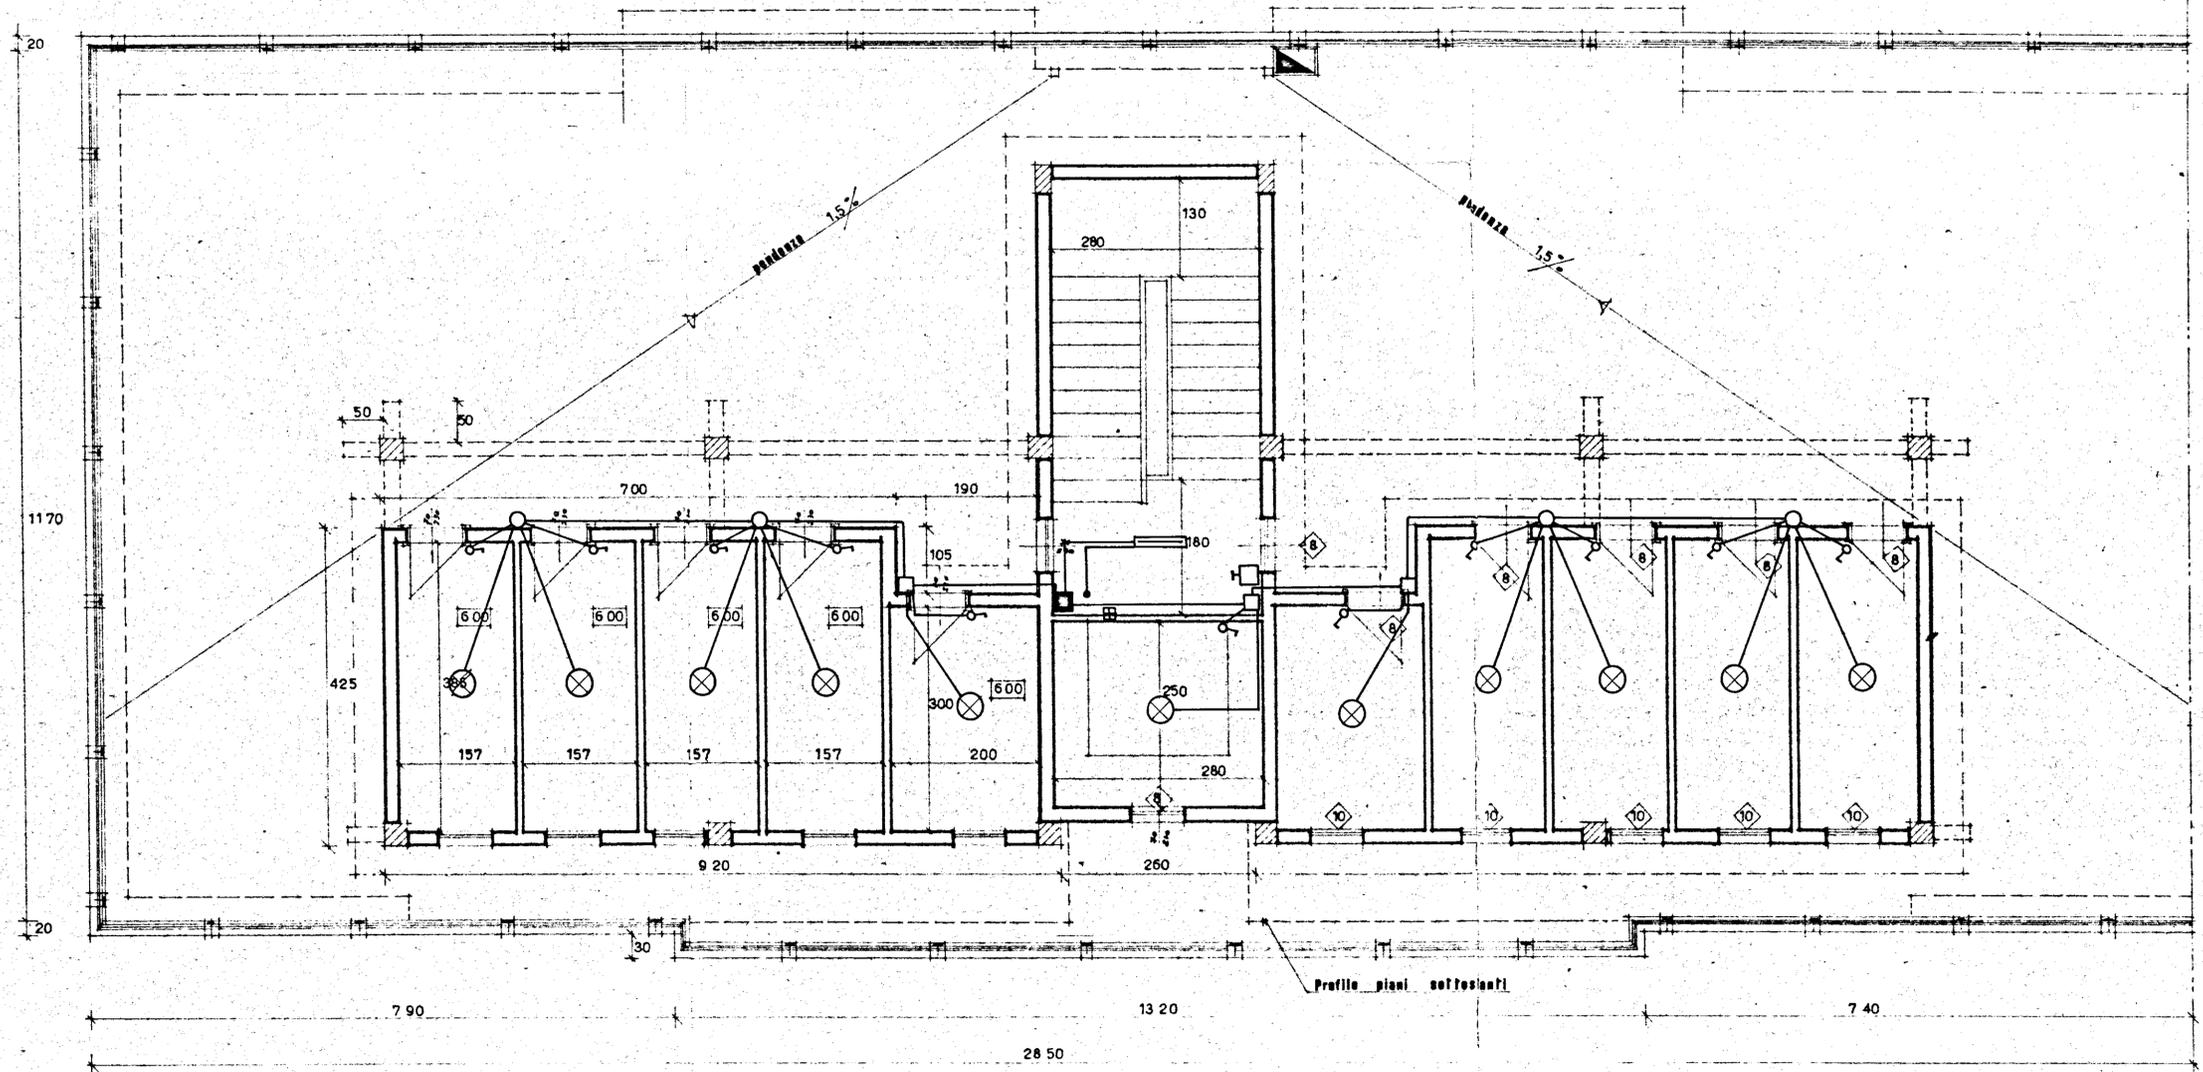

**PIANO TERRAZZA**