CASE POPOLARI IN Ceglie Messapico 6° Lotto Legge 640

SCALA 1:100

PIANTA SCANTINATO
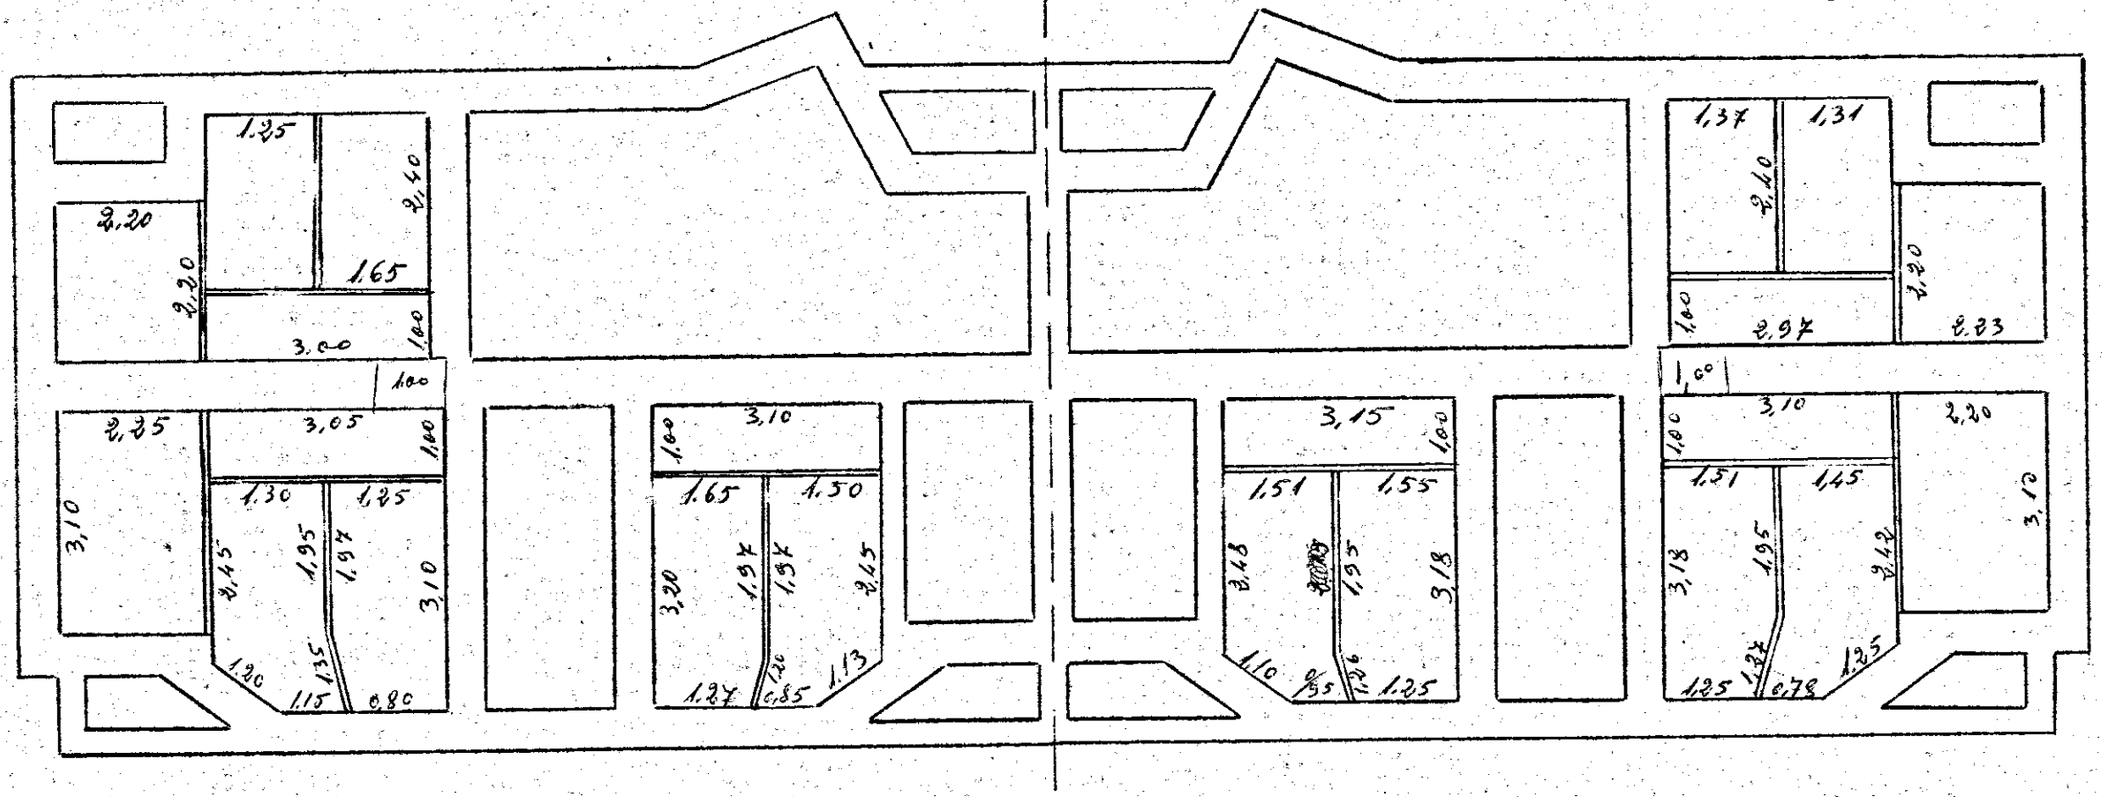
TRAMEZZI