

# ISTITUTO AUTONOMO CASE POPOLARI PER LA PROVINCIA DI BRINDISI

CONVULSO DONATO ALLE OPERE PUBBLICHE  
CON SEDE IN BRINDISI  
COMITATO TECNICO AMMINISTRATIVO  
adunanza del 30 LUG. 1958  
N. 116  
IL SEGRETARIO  
P. Sciabà


**TIPO DI INFISSI**

VISTO: si esprime parere favorevole ai sensi  
dell'art. 23 del D.P.R. 30-6-1955 n. 1534.  
N. 5991  
ai Prot.  
Brindisi 9-7-1958  
L'INGEGNERE RESPONSABILE  
P. Sciabà


per copia conforme  
L'INGEGNERE DIRIGENTE  
P. Sciabà

## FINESTRA

- TIPO CON SCURETTI -

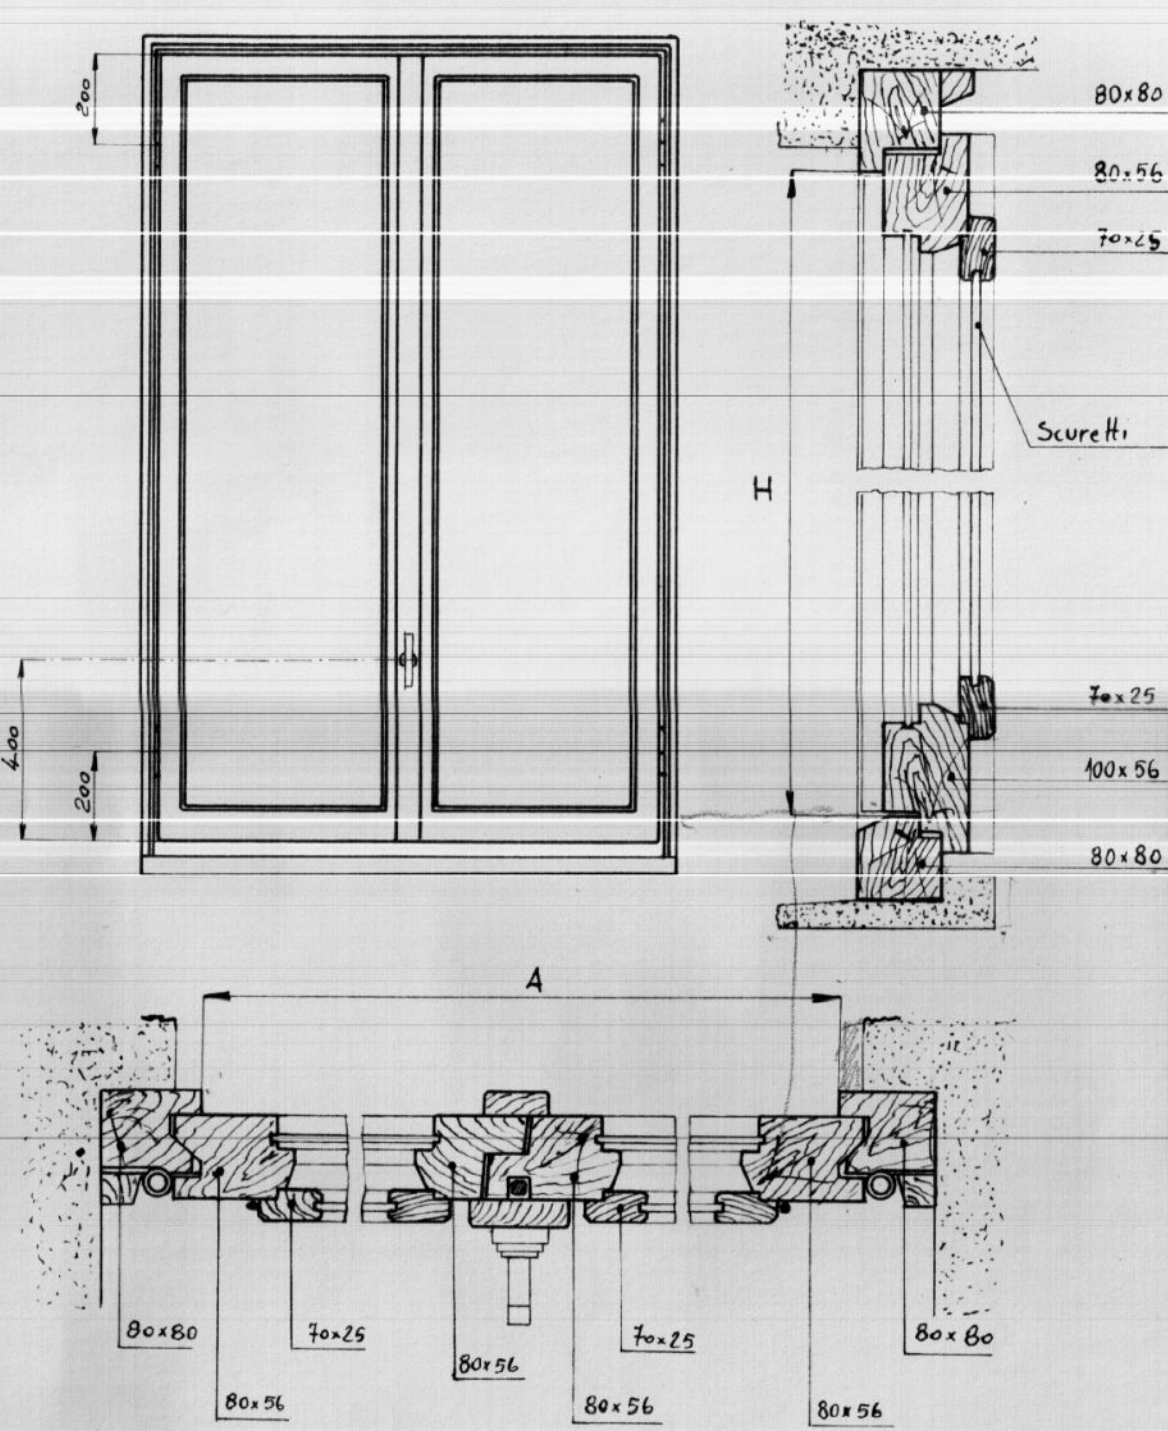


## FINESTRA

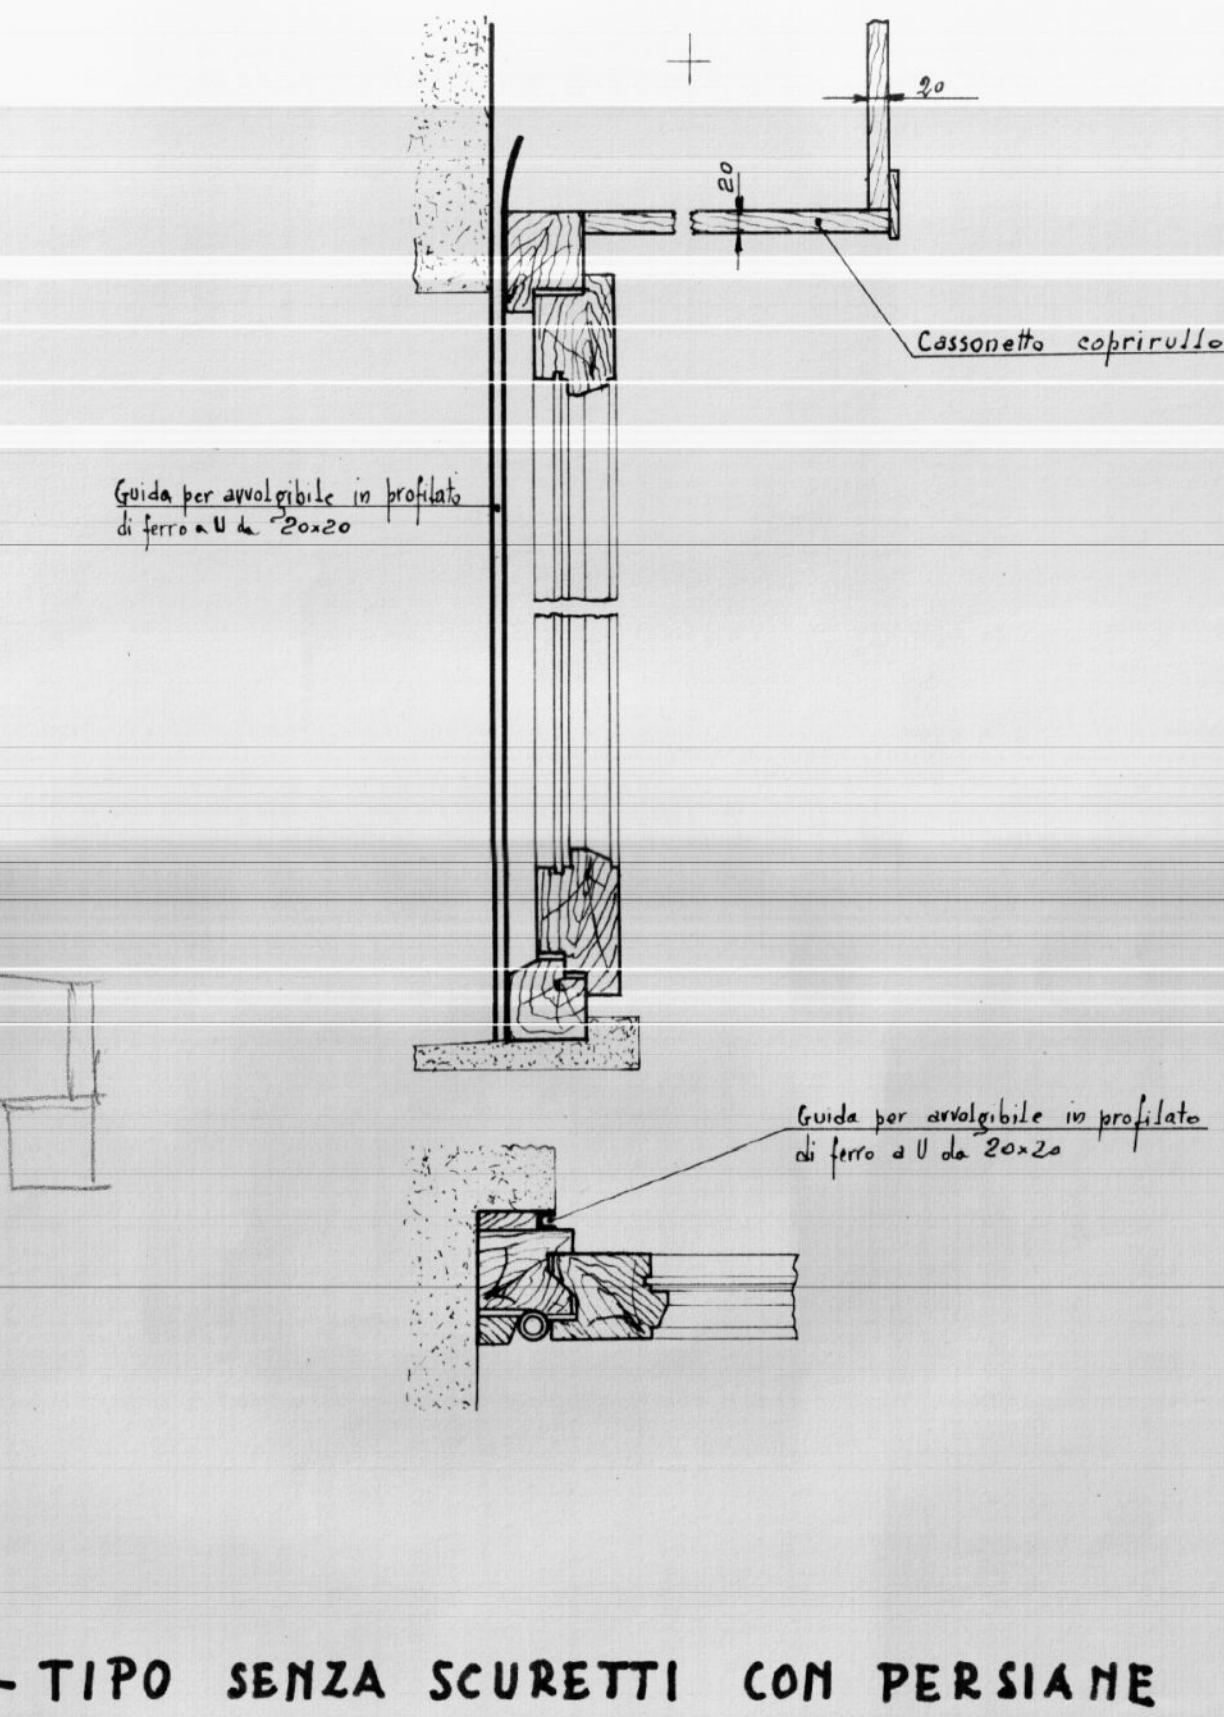


## BALCONE

- TIPO CON SCURETTI -

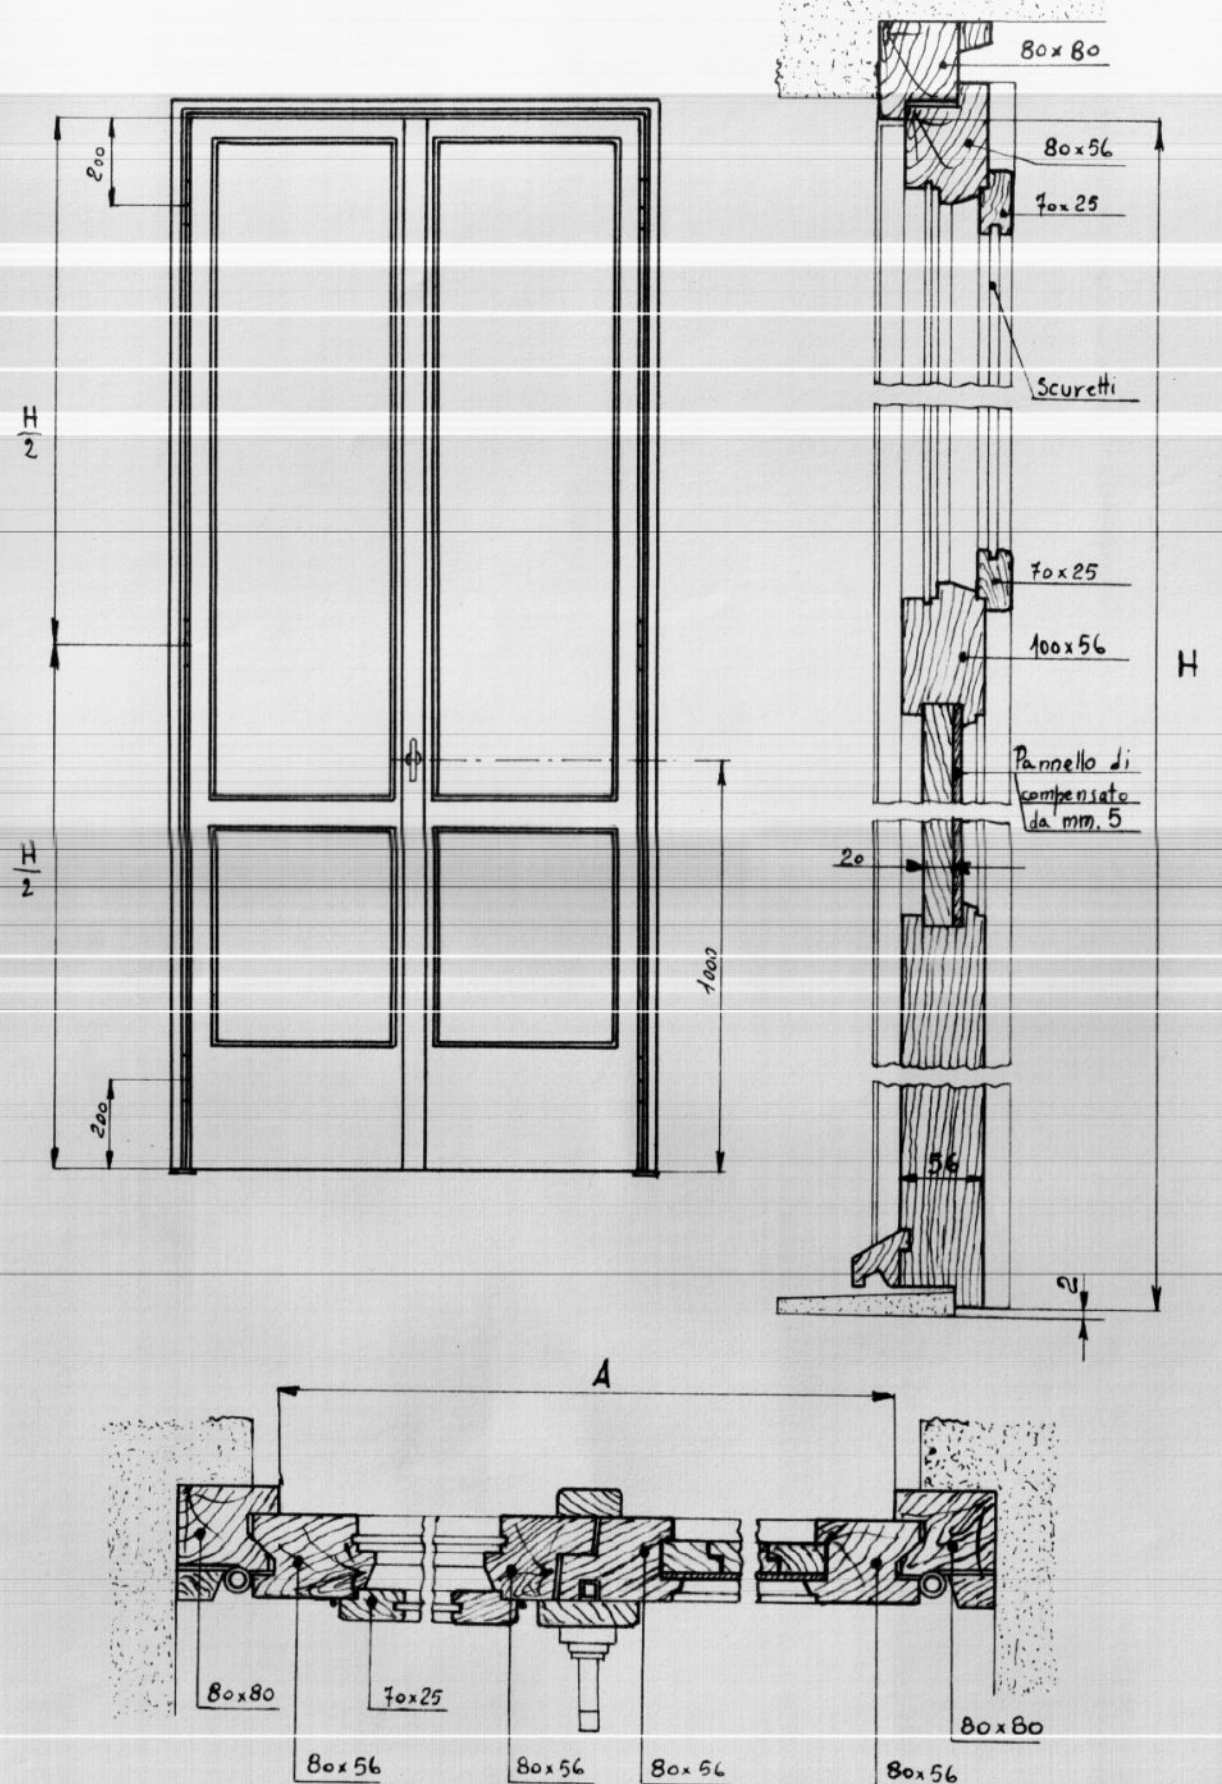


## BALCONE

- TIPO SENZA SCURETTI CON PERSIANE AVVOLGIBILI -

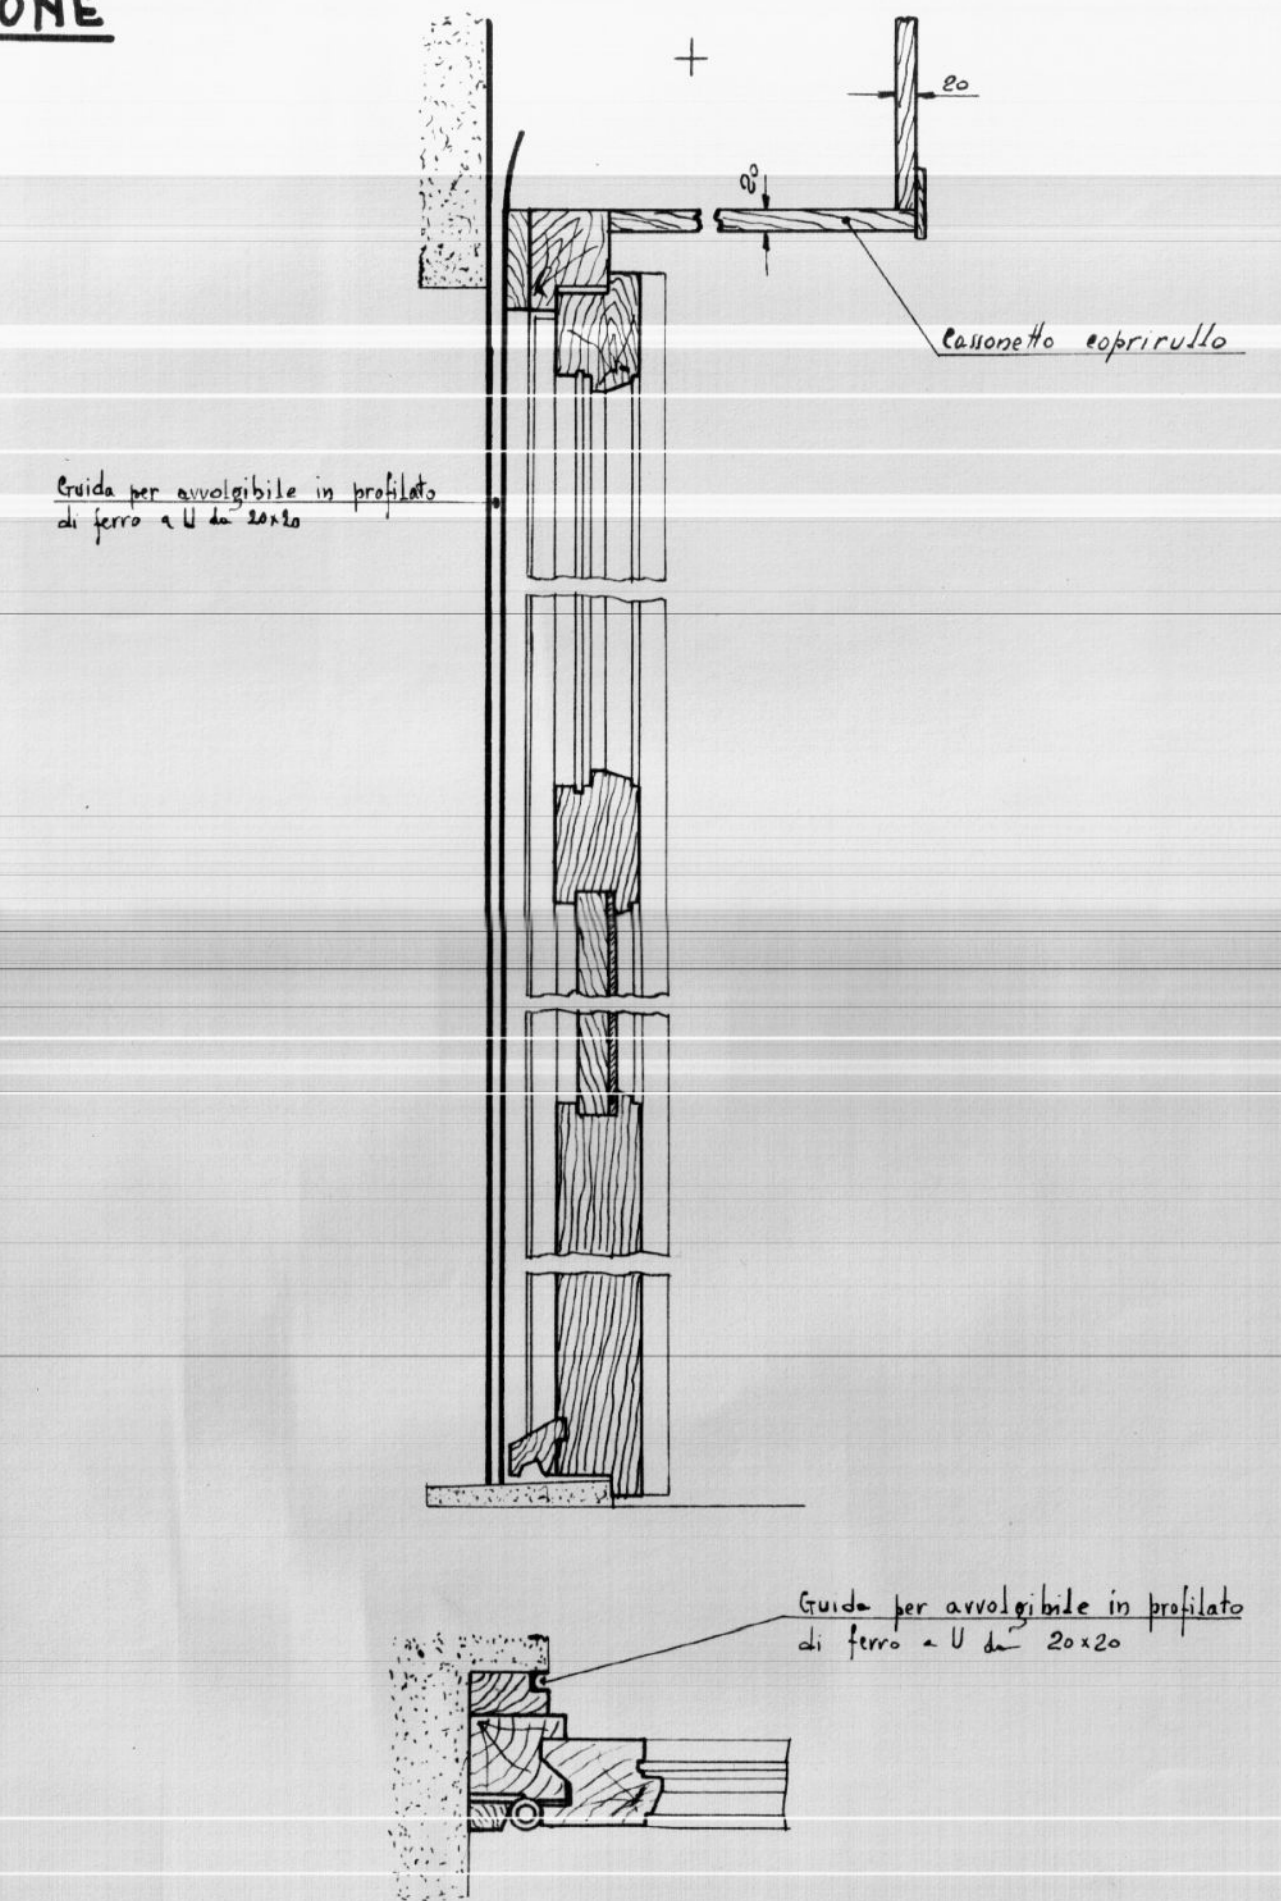

## PORTA DI ACCESSO AGLI APPARTAMENTI

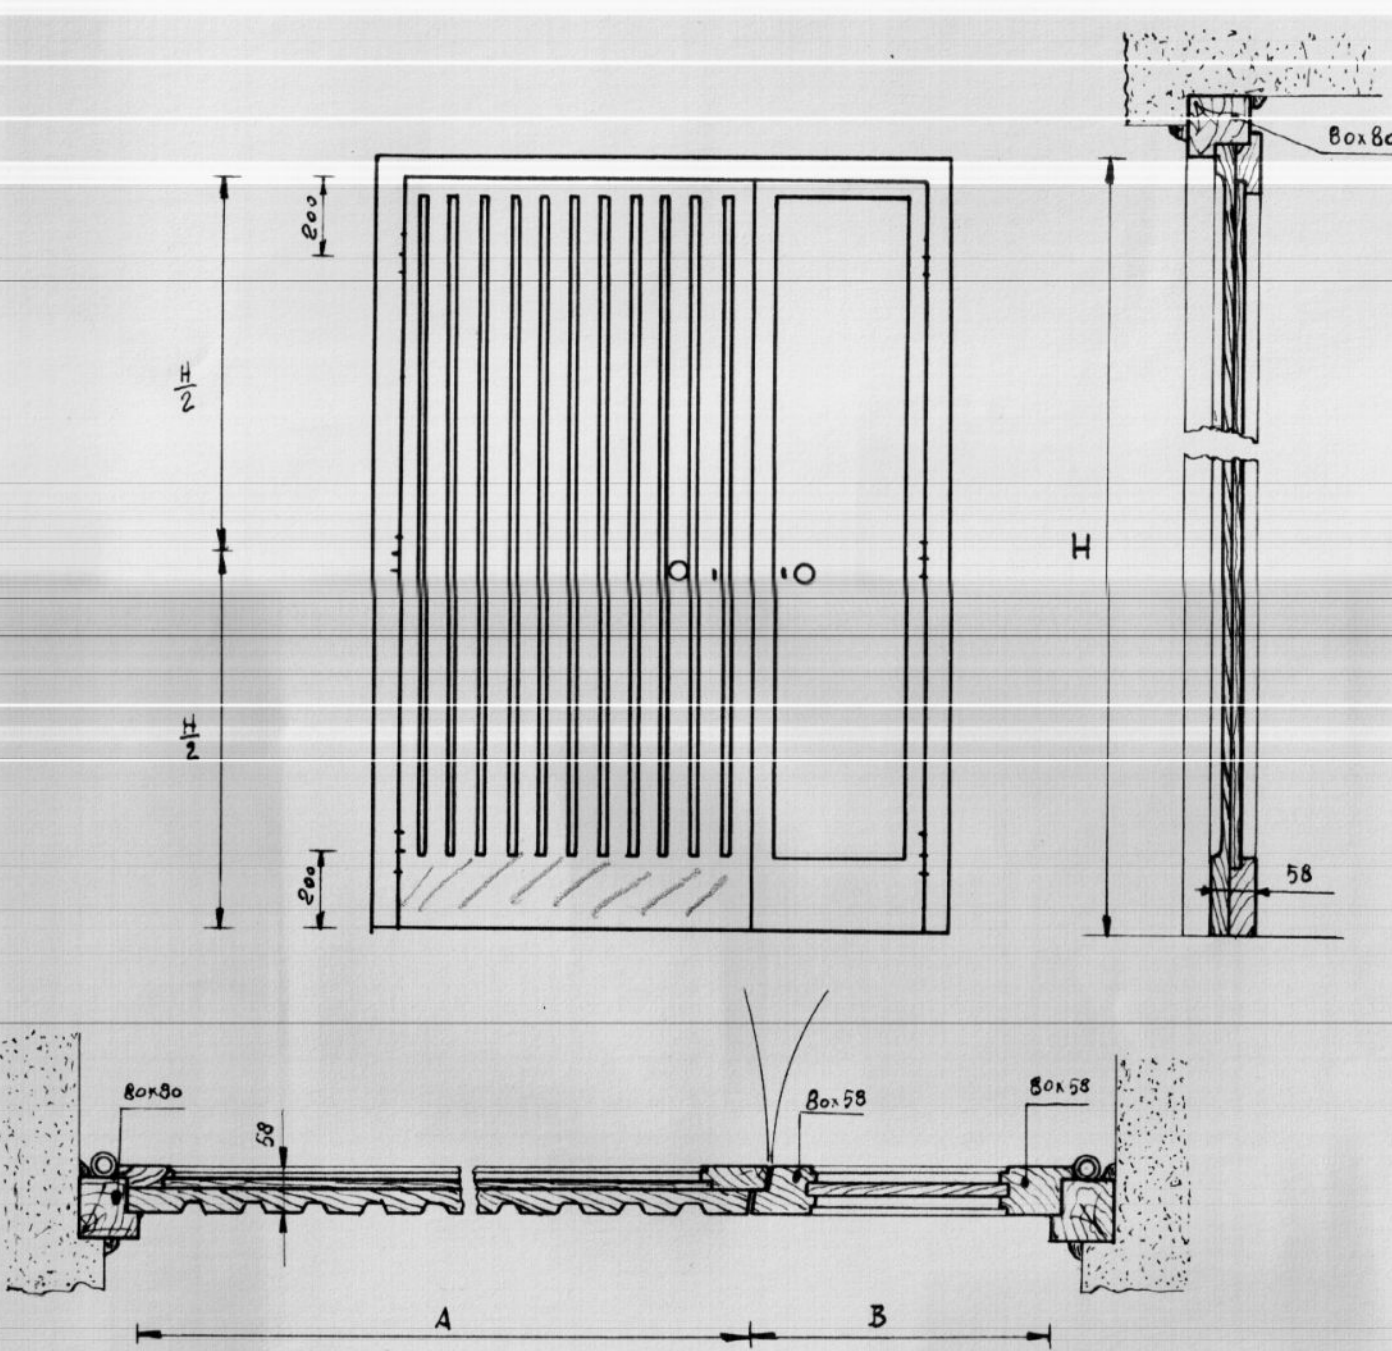

## PORTA INTERNO APPARTAMENTO

