

ISTITUTO AUTONOMO CASE POPOLARI
PER LA PROVINCIA DI BRINDISI

LEGGE 05/08/1978 N° 457 - 4° BIENNIO

LAVORI DI MANUTENZIONE STRAORDINARIA E RISANAMENTO AGLI DI E.R.P. NEL
COMUNE DI BRINDISI
LOTTO A1 PALAZZINE "A - B - C" LARGO ANGELO DEL BON E PIAZZA F. CASORATI

PROGETTO ESECUTIVO

DATA: LUGLIO 2003

TAVOLA

SCALA: 1:100

7

ARCHIVIO:

PROGETTO:
GEOM. VITTORIO SERINELLI
GEOM. MAURIZIO ARAVINOLO

PROSPETTI E SEZIONI
LOTTO - A -

RESPONSABILE PROCEDIMENTO:
ING. GIUSEPPE DE ANGELIS

COLLABORAZIONE TECNICA:
GEOM. ERDINANDO DEL PRETE
GEOM. NICO' A. SOFIO
GEOM. ANTONIO L. NAPOLITANO


Soc. CIRILLO s.r.l.
Via Cirillo, 4 - 72100 BRINDISI
Tel. 0831.597696
Fax 0831.561314




PROSPETTO LARGO ANGELO DEL BON



PROSPETTO VIA BRAMANTE

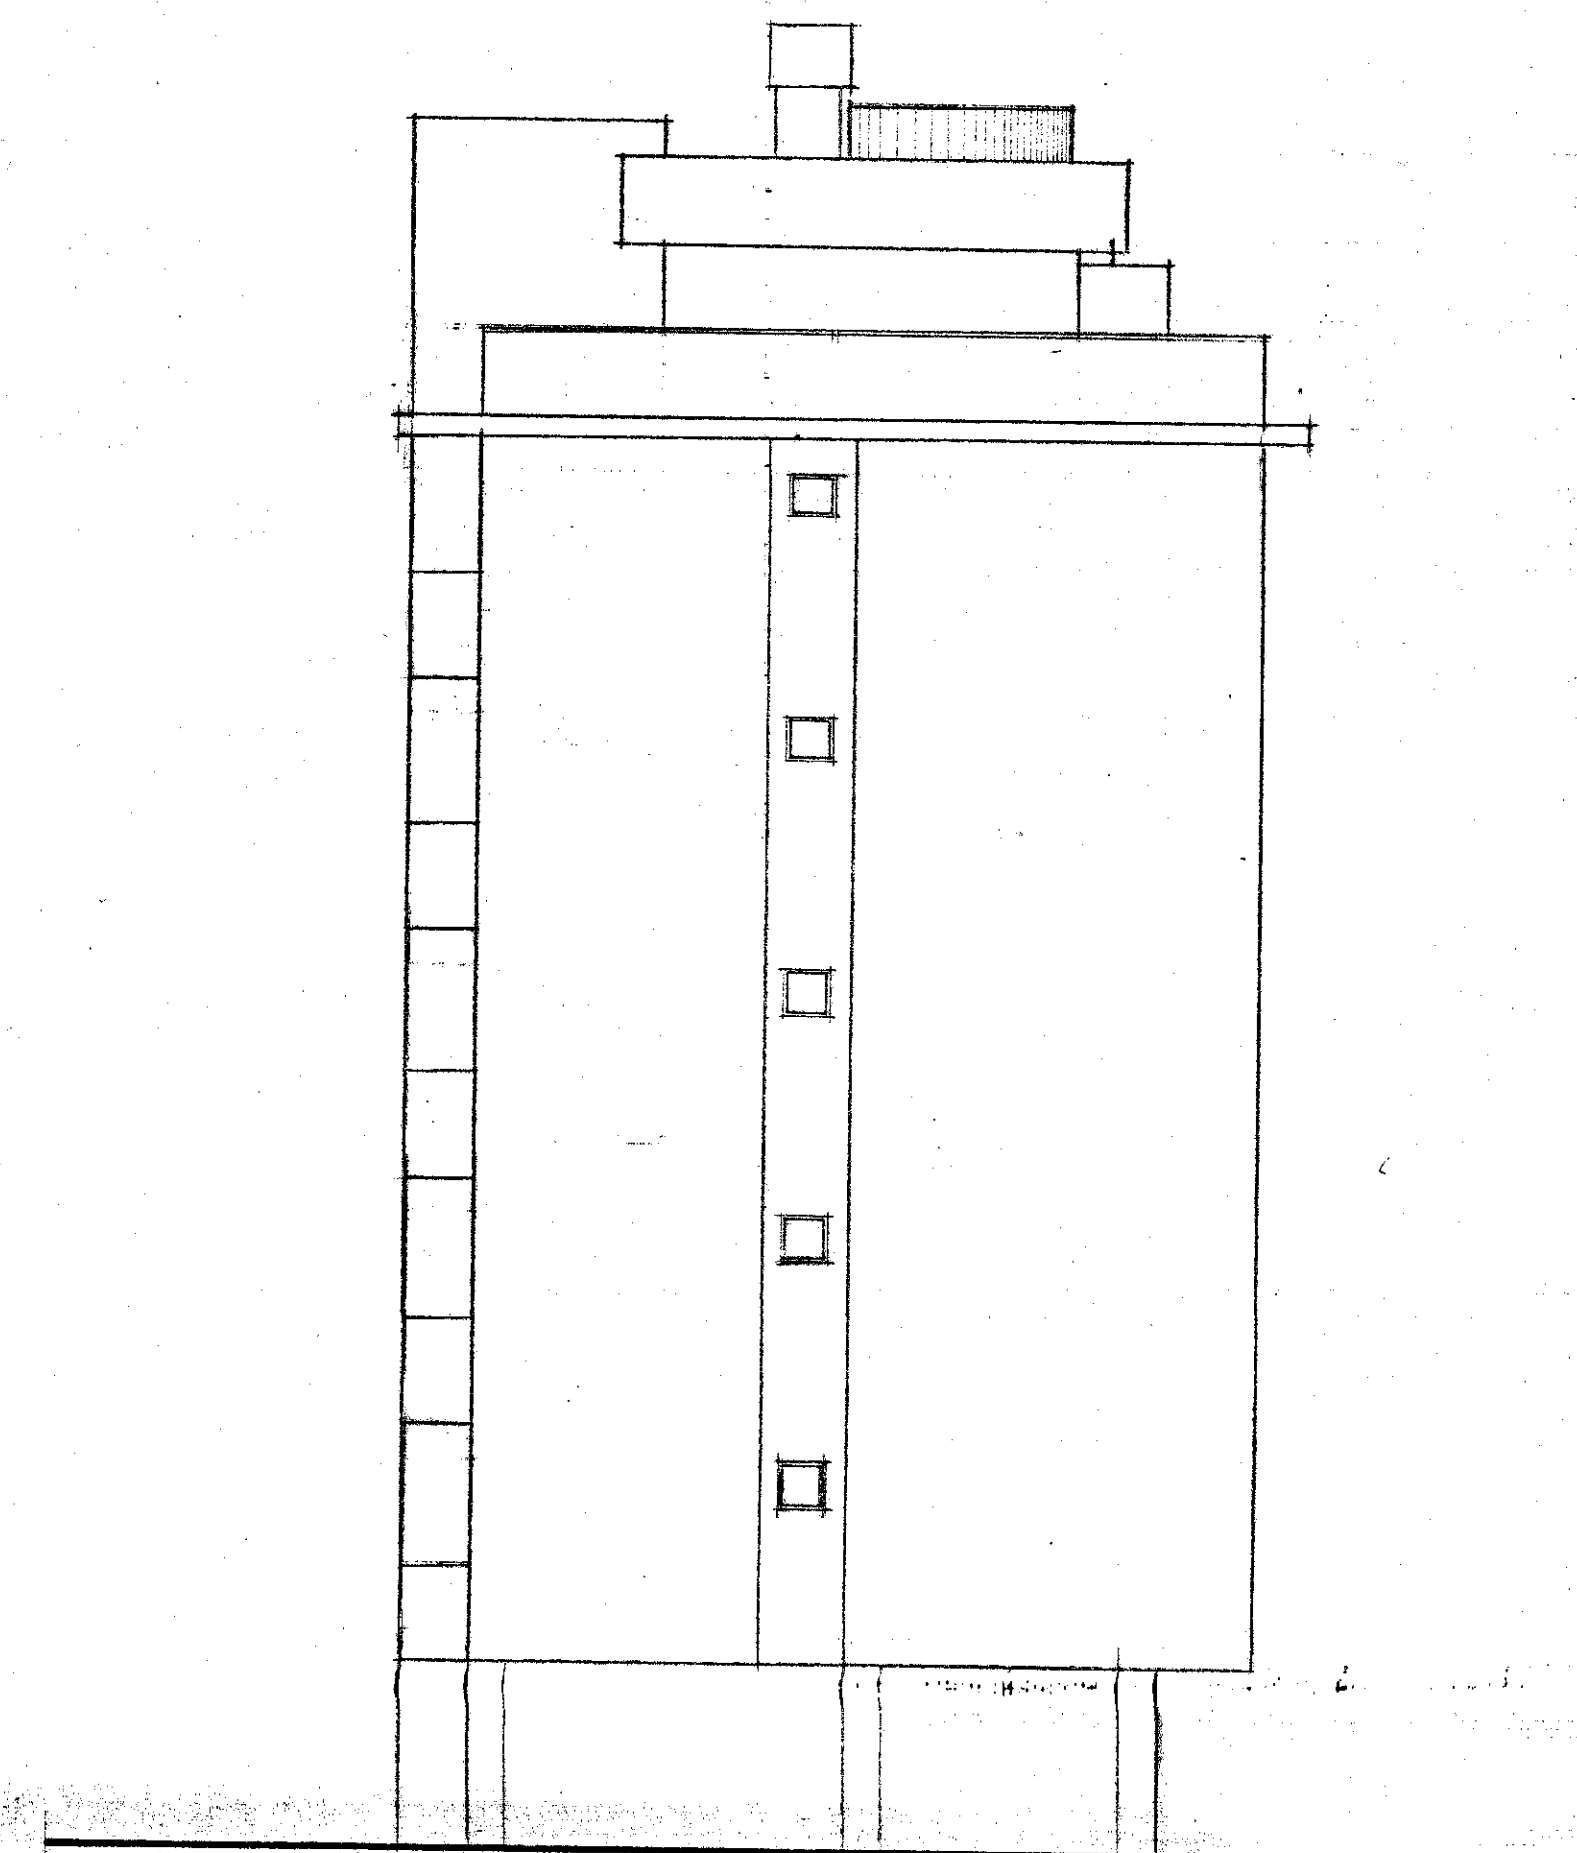

PROSPETTO VIA GINO SERENI

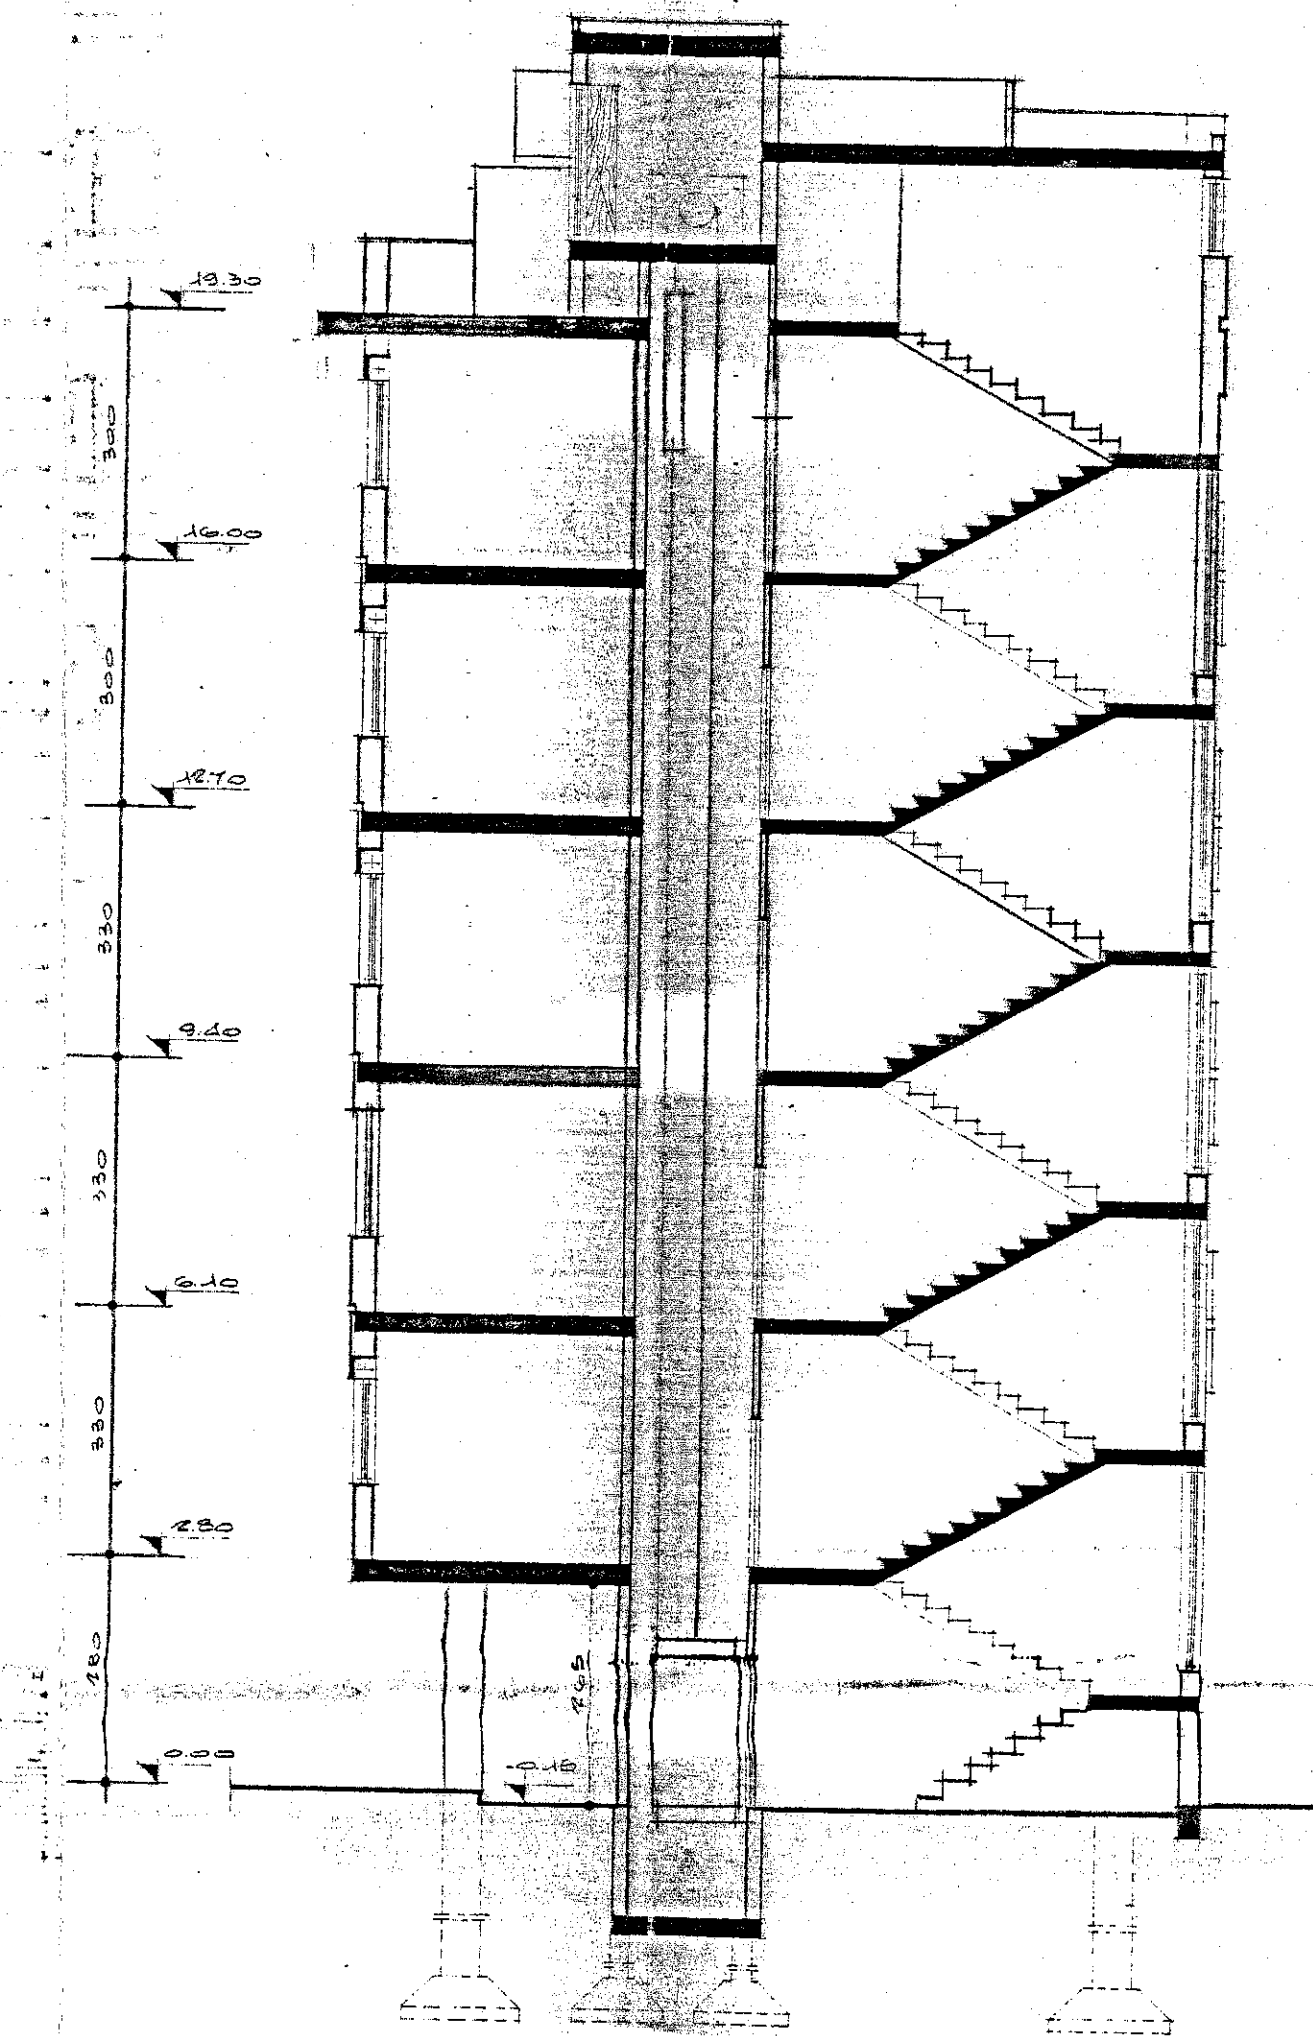

SEZIONE A - A